

Handwritten 'Z' mark



Legend for floor plan:

- 0.02/0.01
- 0.02/0.01
- Alle Maße sind vor Ort zu prüfen
- Alle Flächen sind mit CAD erstellt

ALLE MASSE SIND VOR ORT ZU PRÜFEN!

GEÄNDERT	INDEX	ÄNDERUNG	DATUM	BERECHNER
	a			
	b			
	c			
	d			
	e			
	f			
	g			
	h			
	i			
	j			
	k			
	l			
	m			

BAUPLAN-BERLIN
SASCHA BROSCHINSKI
LÖWENSTR. 26 A
10249 BERLIN

PROJ. 001 - 0009 0125 / FAX 030 - 5651 2510; E-MAIL: info@bauplan-berlin.de

BESTAND
GEWERBEHALLE
TRIFTWEG 21-28
10547 BIRKENWERDER

BAUHER
JOHANNES KIRCHNER
NORDKAPSTRASSE 6
10439 BERLIN

PLANER
BAUPLAN-BERLIN
SASCHA BROSCHINSKI
LÖWENSTR. 26 A
10249 BERLIN


PROJEKTNUMMER

PLANNUMMER

PLANNAMT

BESTANDSPLAN
ERDGESCHOSS

SEIT 2019	BLATTGRÖSSE	900 x 600	MASSSTAB	1 : 200
BEARBEITET	DATUM	10.03.2019	BL.-NR.	ab
GEZEICHNET	DATUM	10.03.2019	ab	
GEPRÜFT	DATUM	10.03.2019	ab	

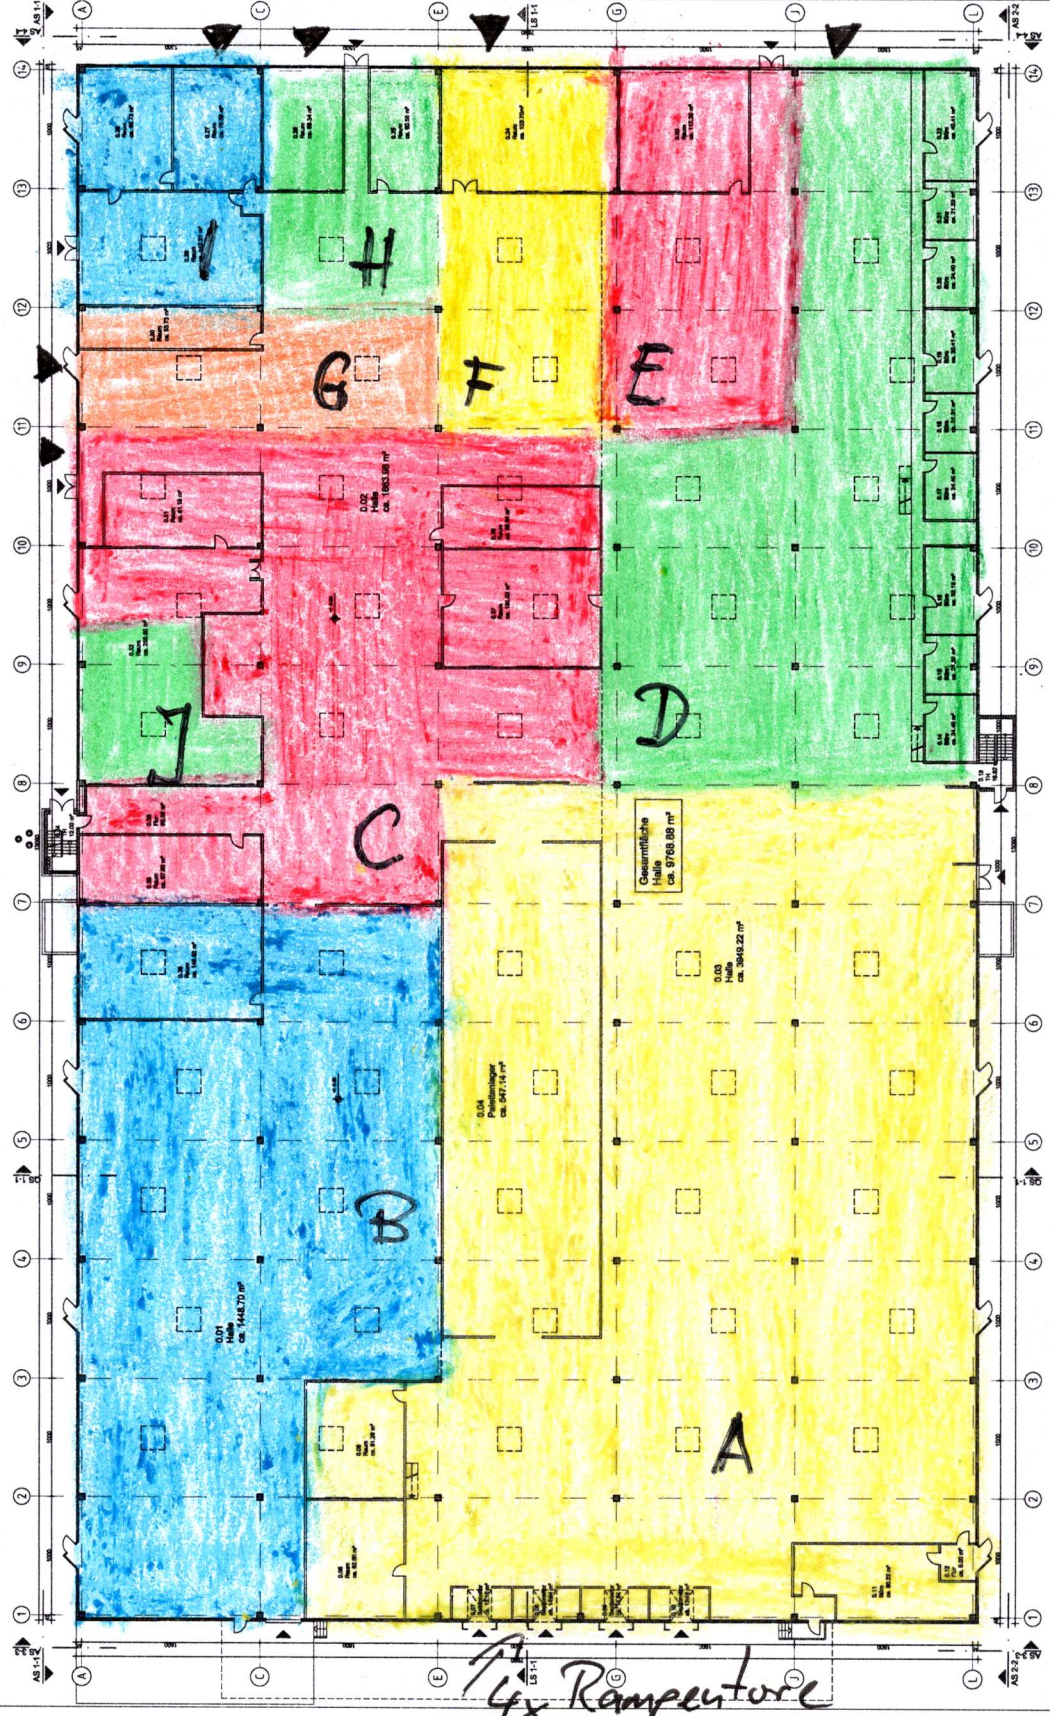

ERDGESCHOSS

Handwritten note: 4x Rampentore