


UNTERGESCHOSS 1

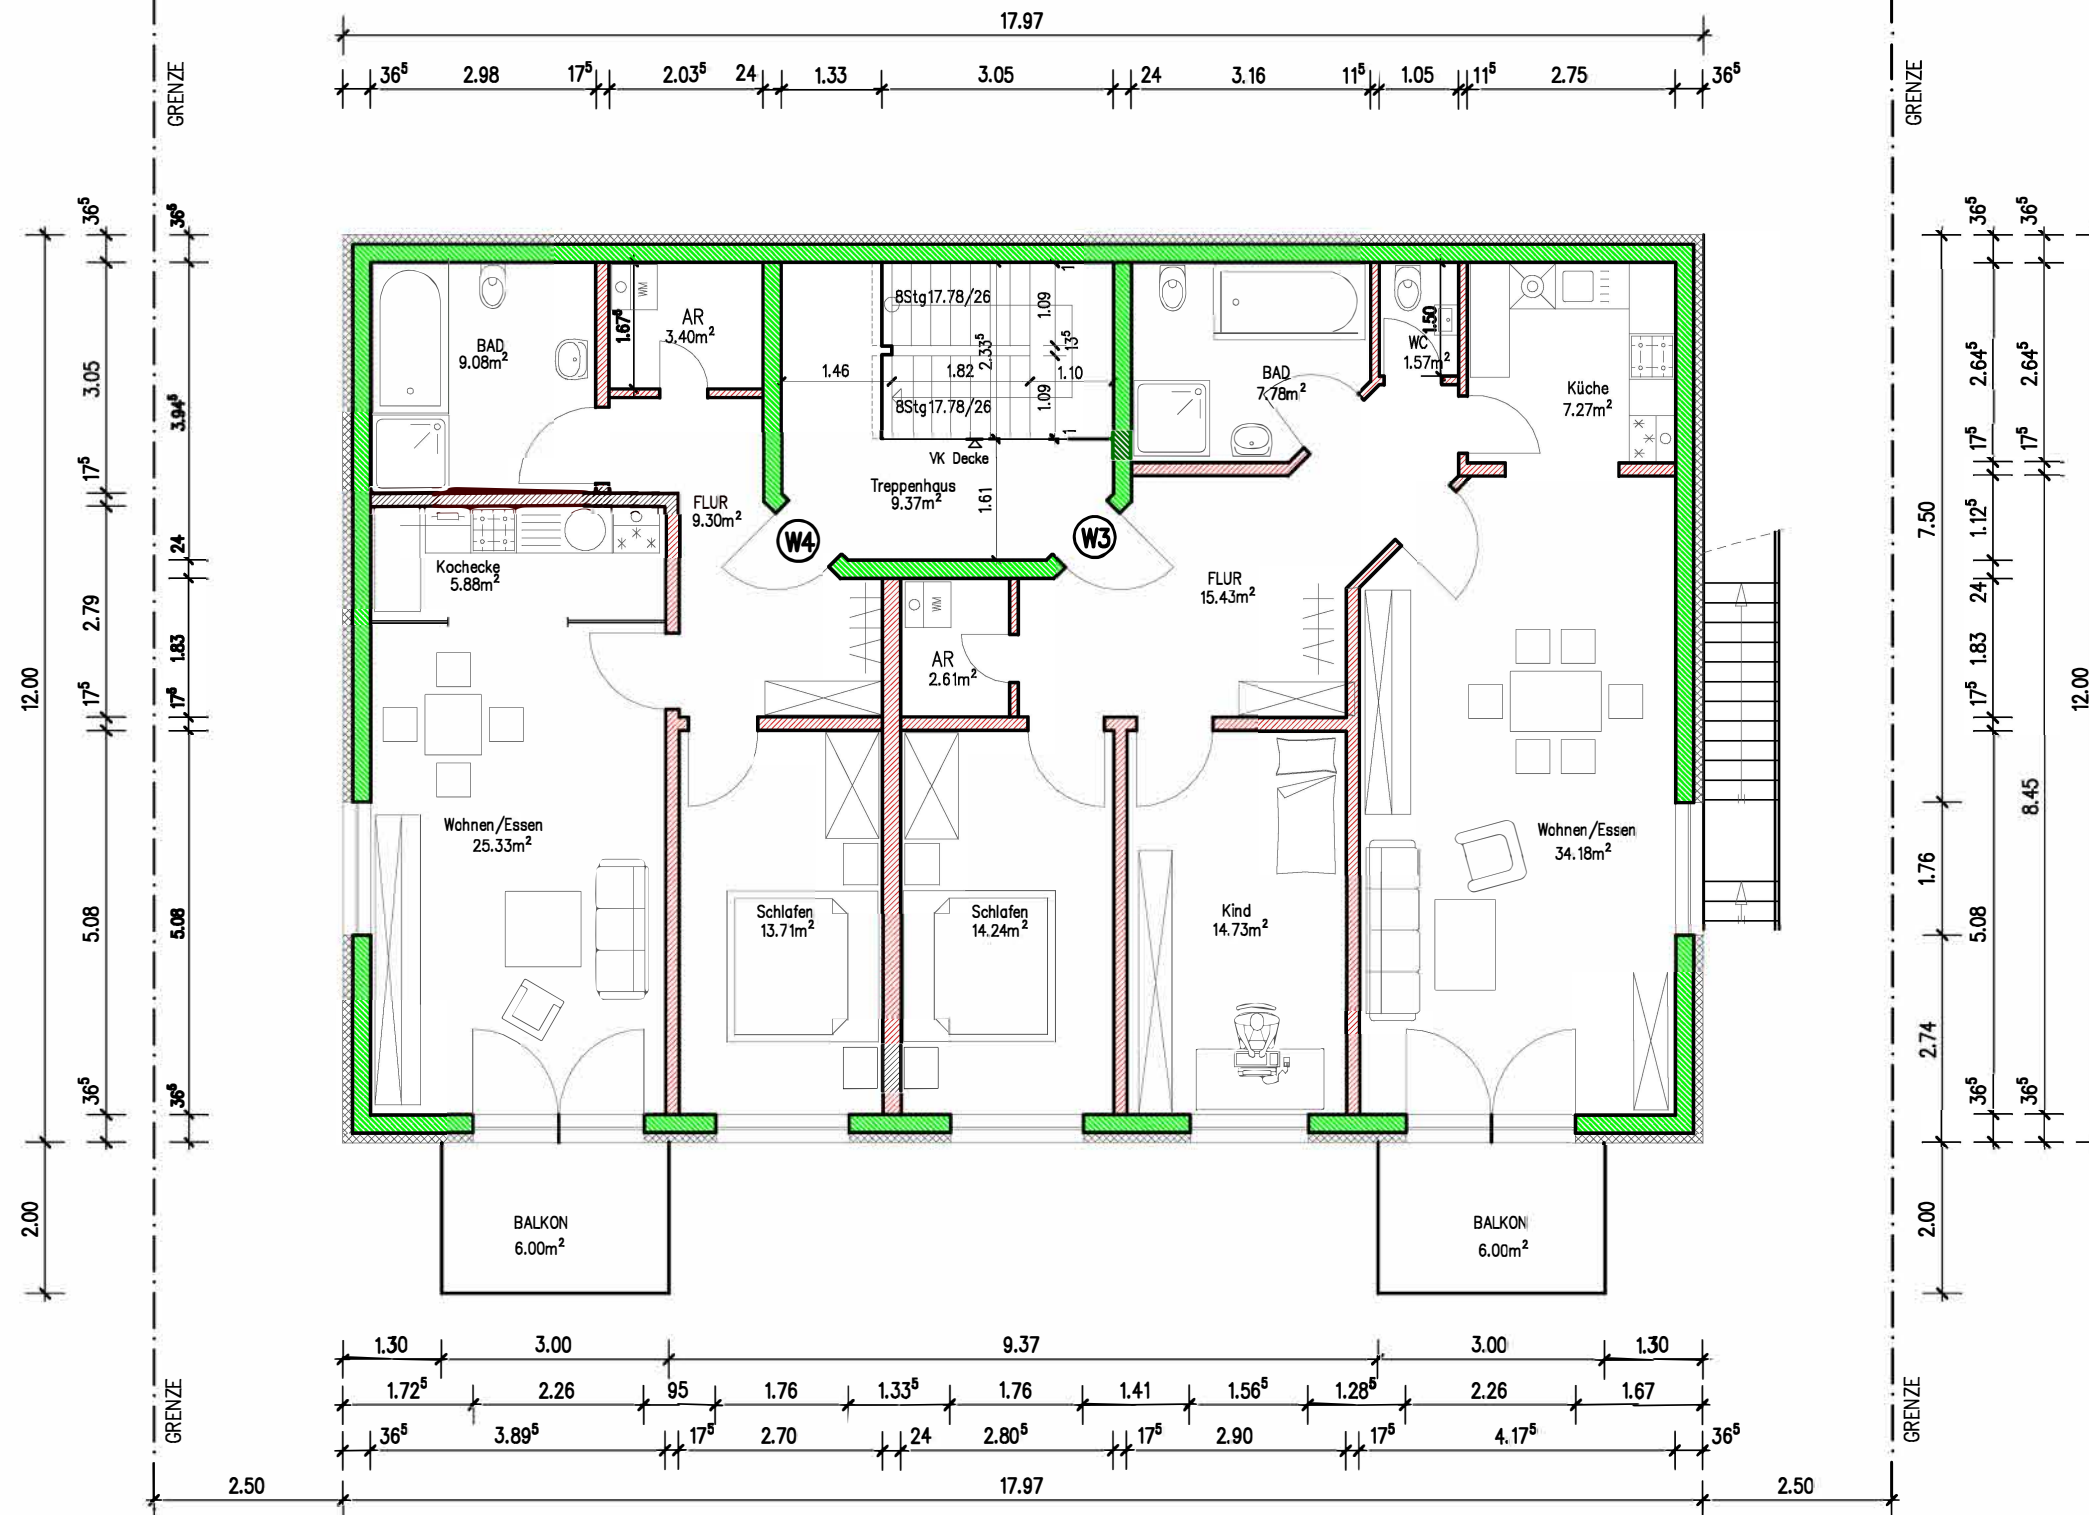

BAUANTRAG

BAUVORHABEN:
 Neubau eines Mehrfamilienwohnhauses
 mit 8 WE
 in 79215 Biederbach
 Untere Höll
 Flstk.Nr.: 1252

UNTERGESCHOSS 1

HAUS 1
 M 1:100

Gefertigt: Bad Dürkheim 03.10.2018

Büro für Planung und Baukonstruktion
 Dipl.Ing.(fh) Friedrich Welsch
 Bogenstraße 3, 78073 Bad Dürkheim