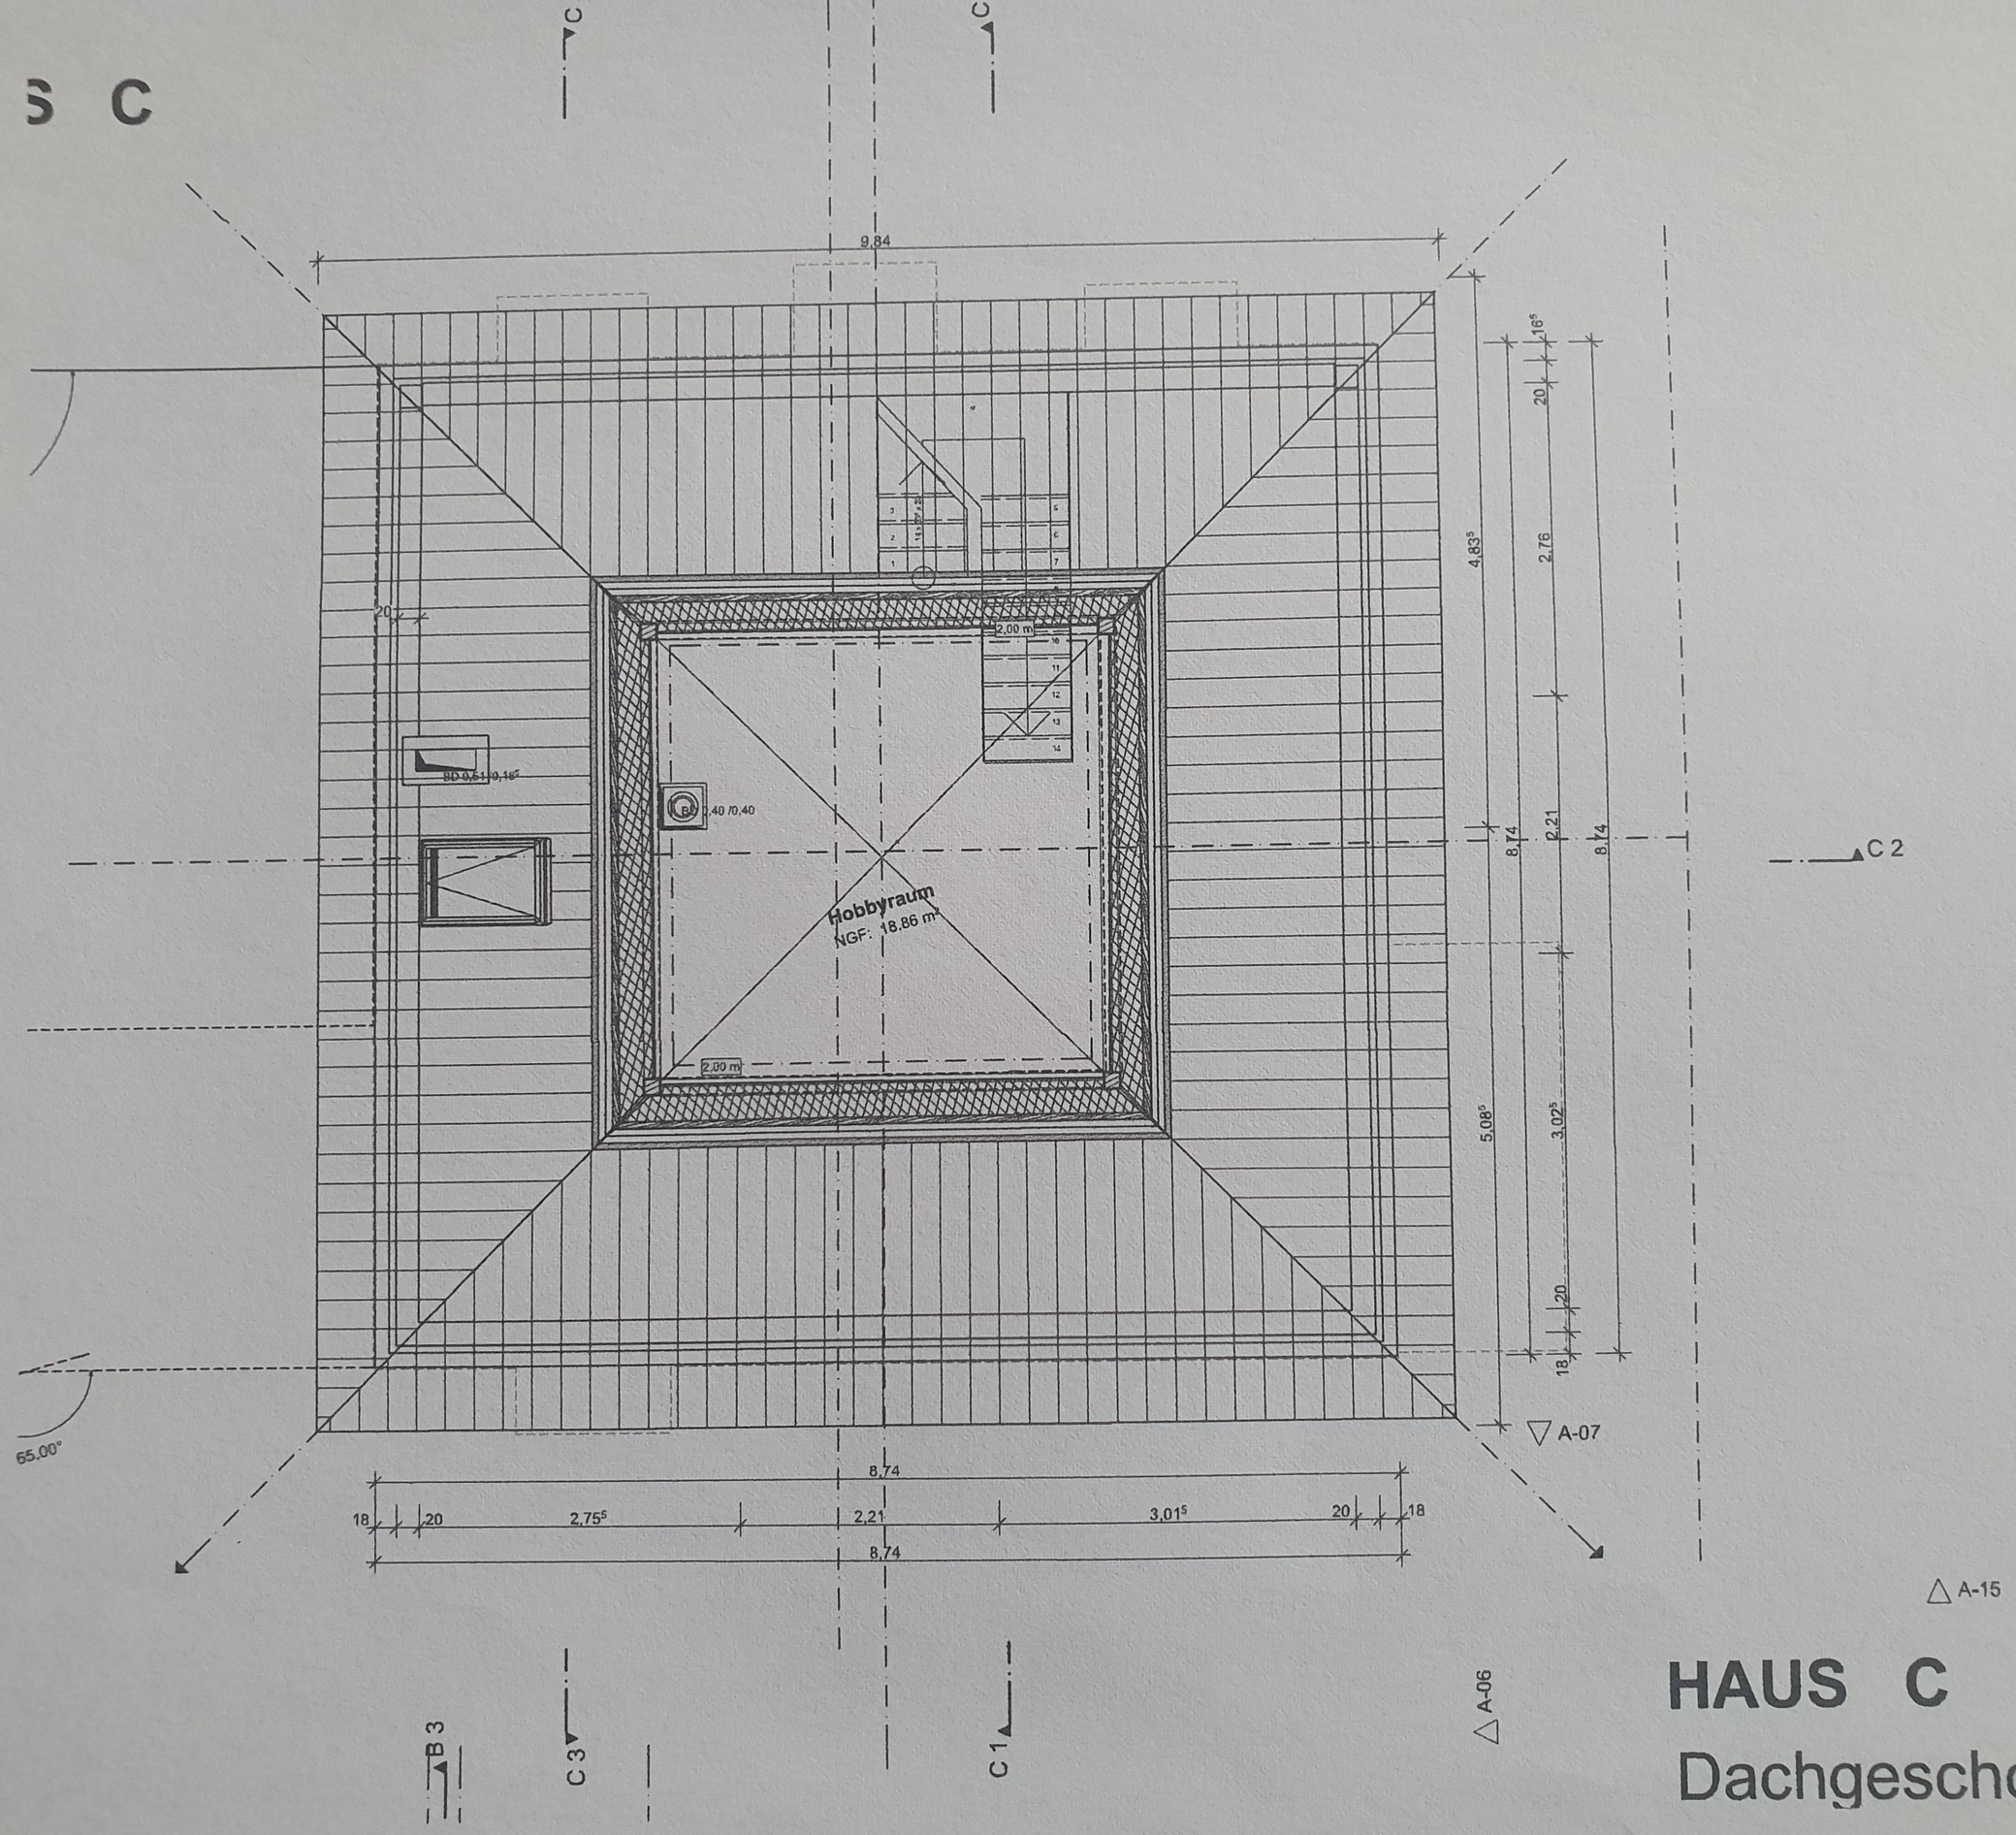

HAUS C

Dachgeschos

▽ = OK
△ = UK
▼ = OK
▲ = UK

S = Sanit
H = Heizu
E = Elekt
L = Lüftu
G = Gas

Sämtliche
Alle Ausf
sowie de
Dehnung
Der Ausf
hinzuwe

PHA
STA

PLA

BA
Ne
85
Pa

BA
Pro
Ag
80

AR
D

P
E