

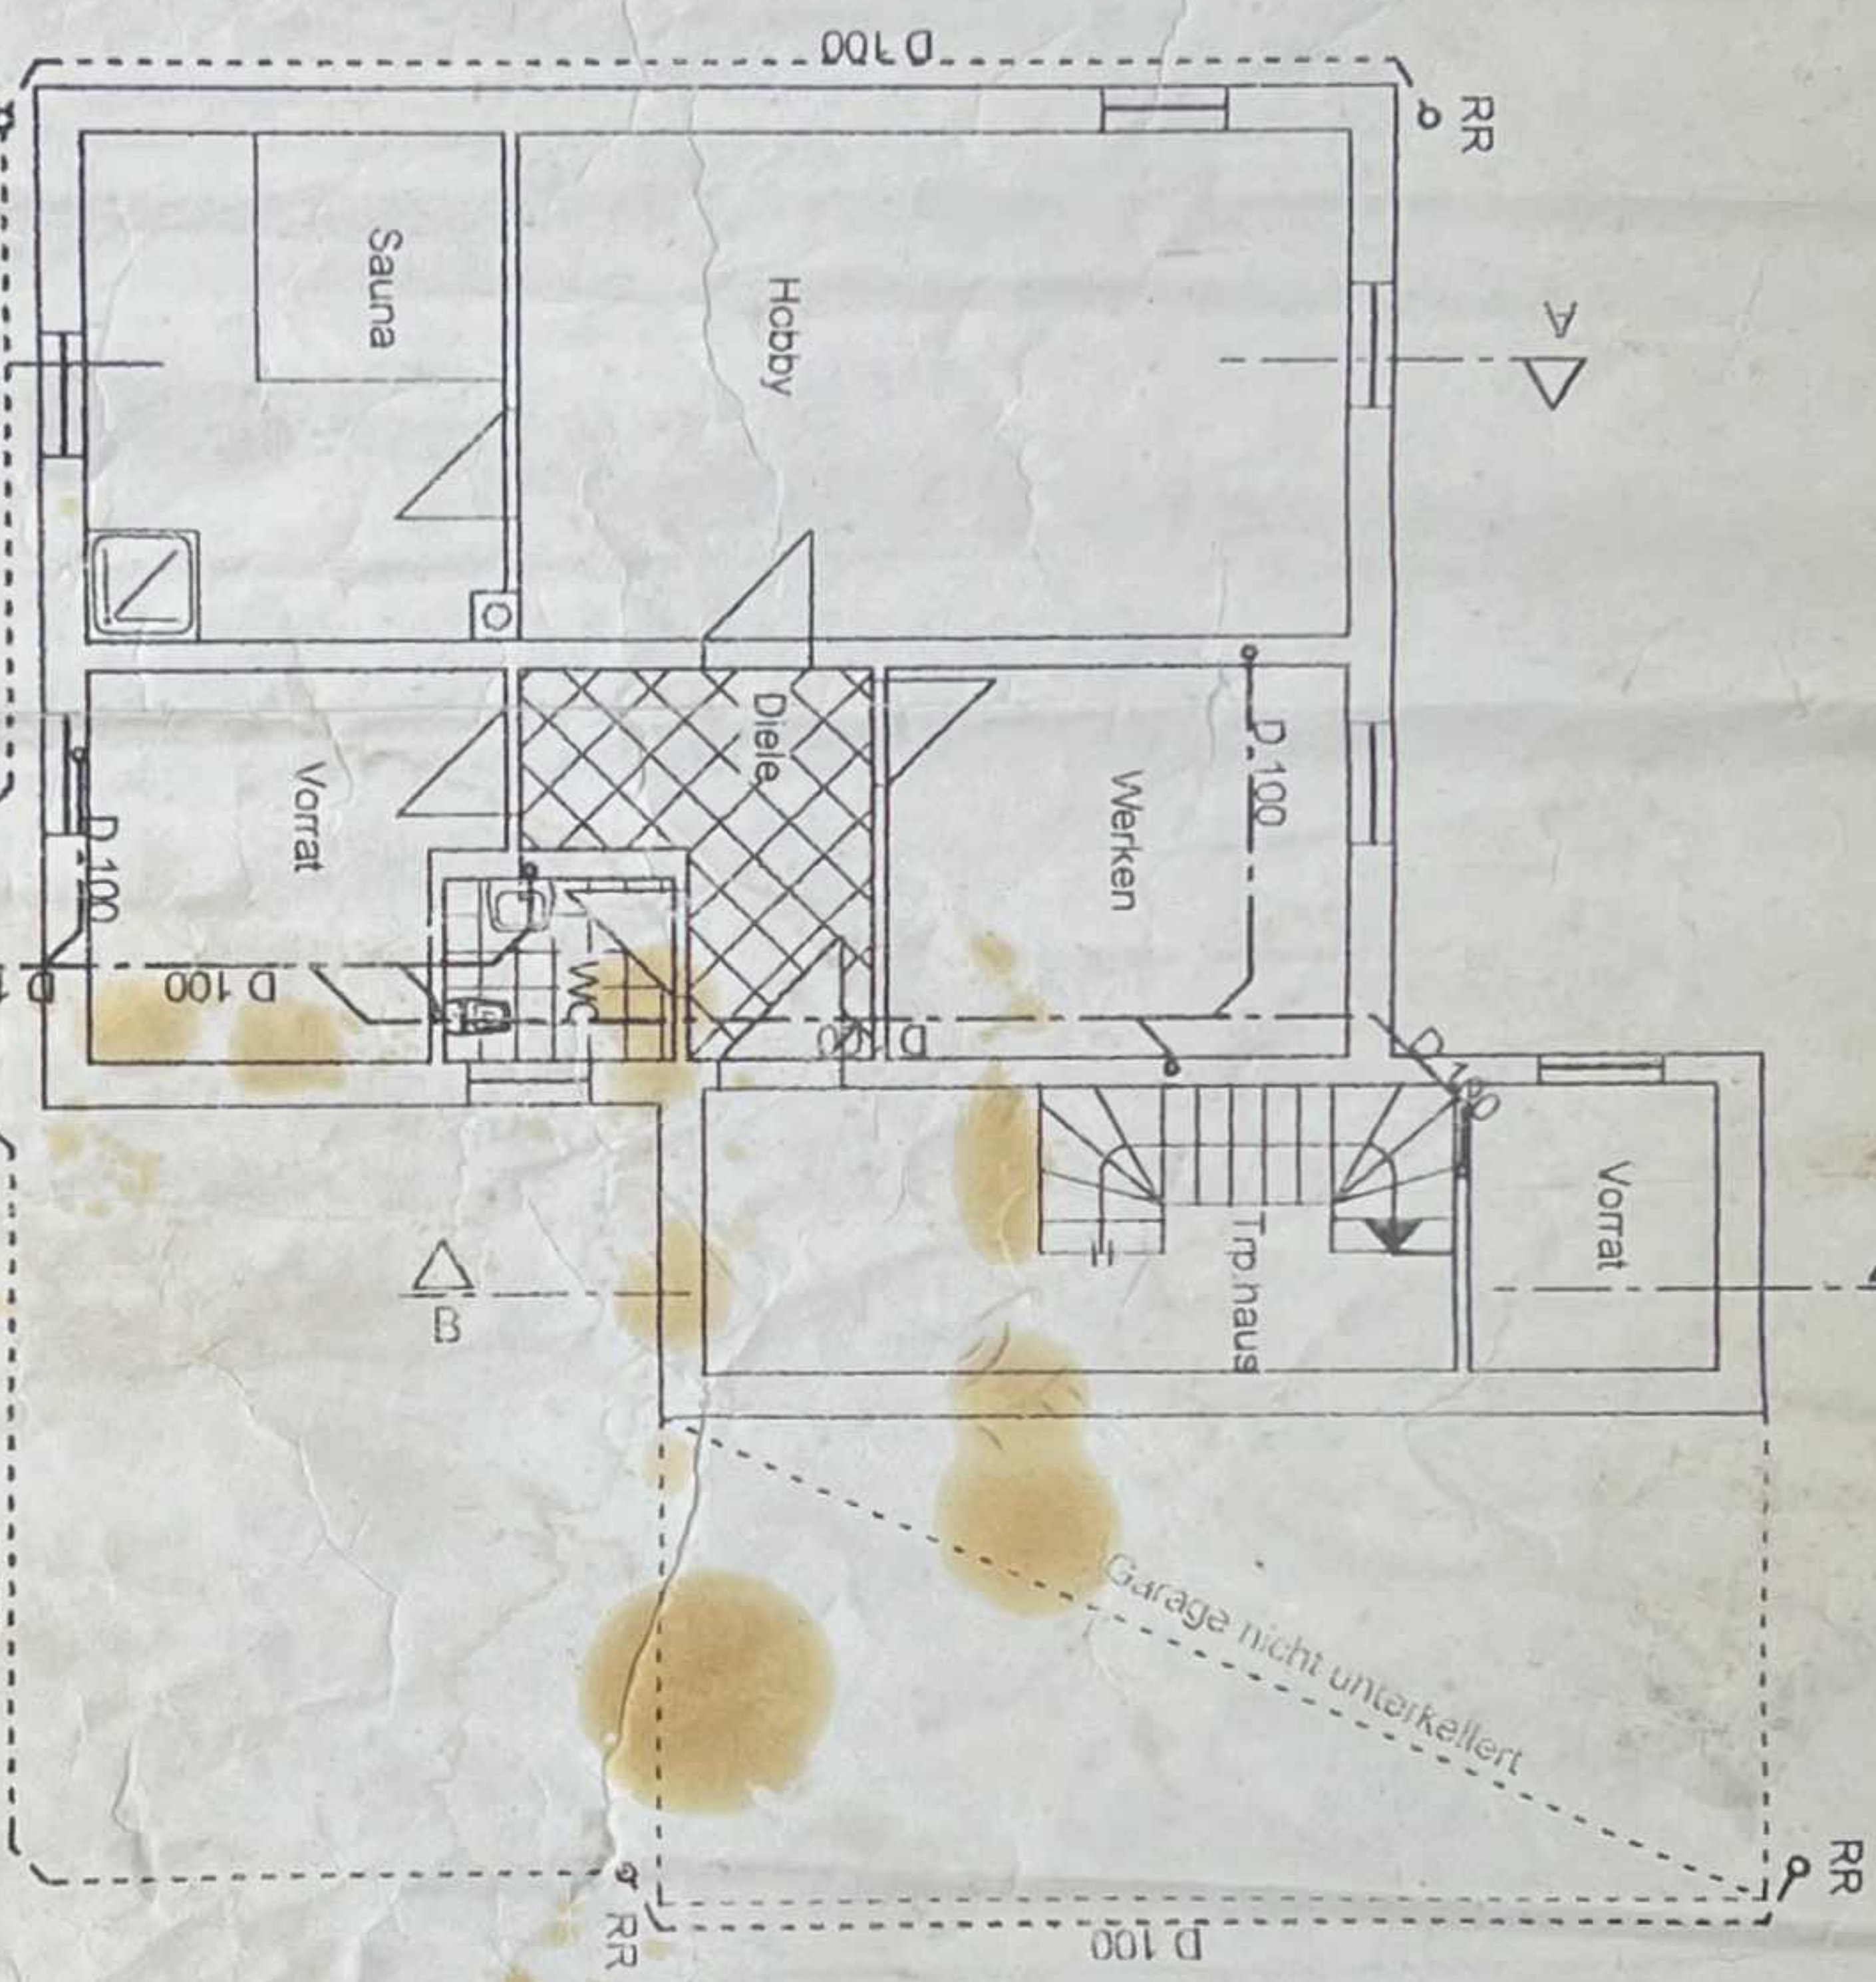
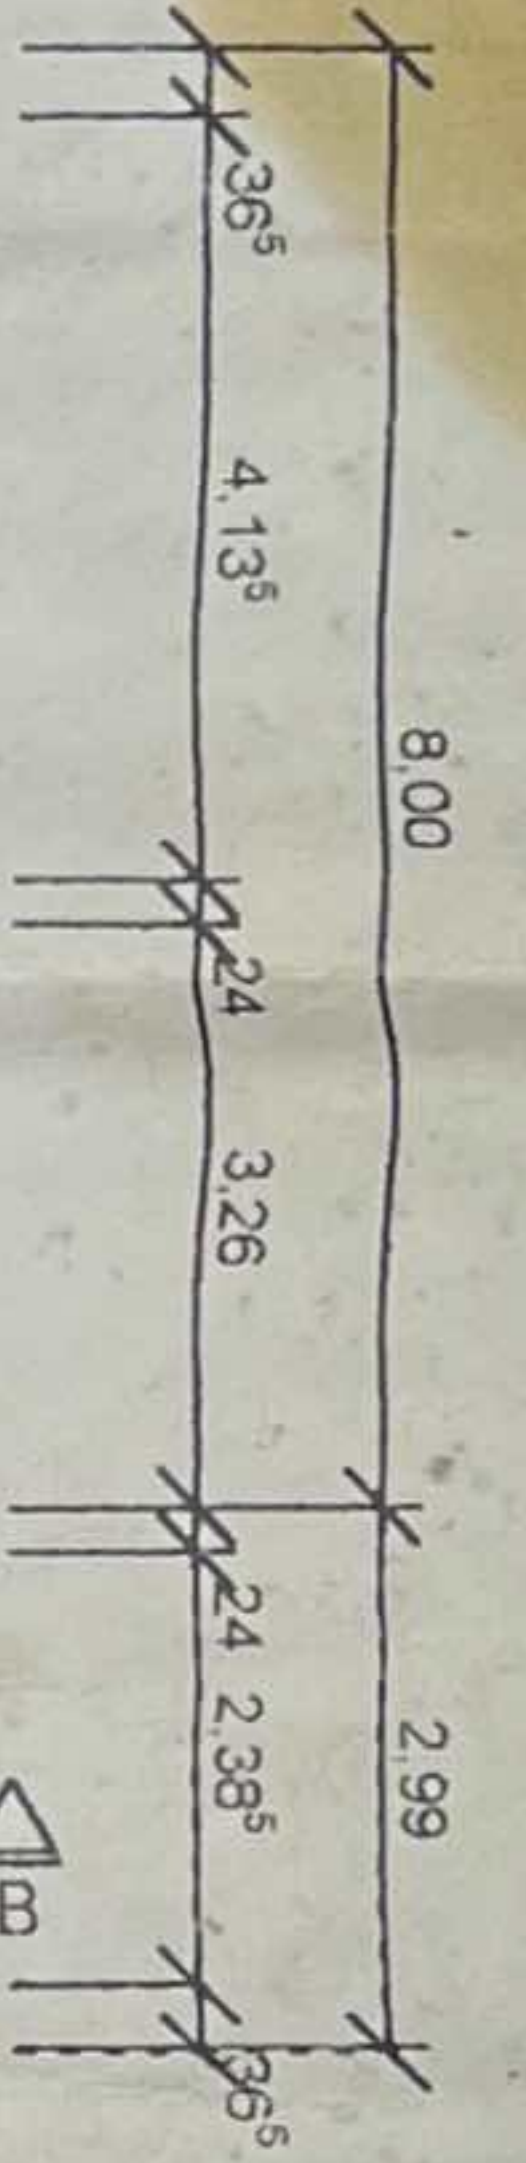
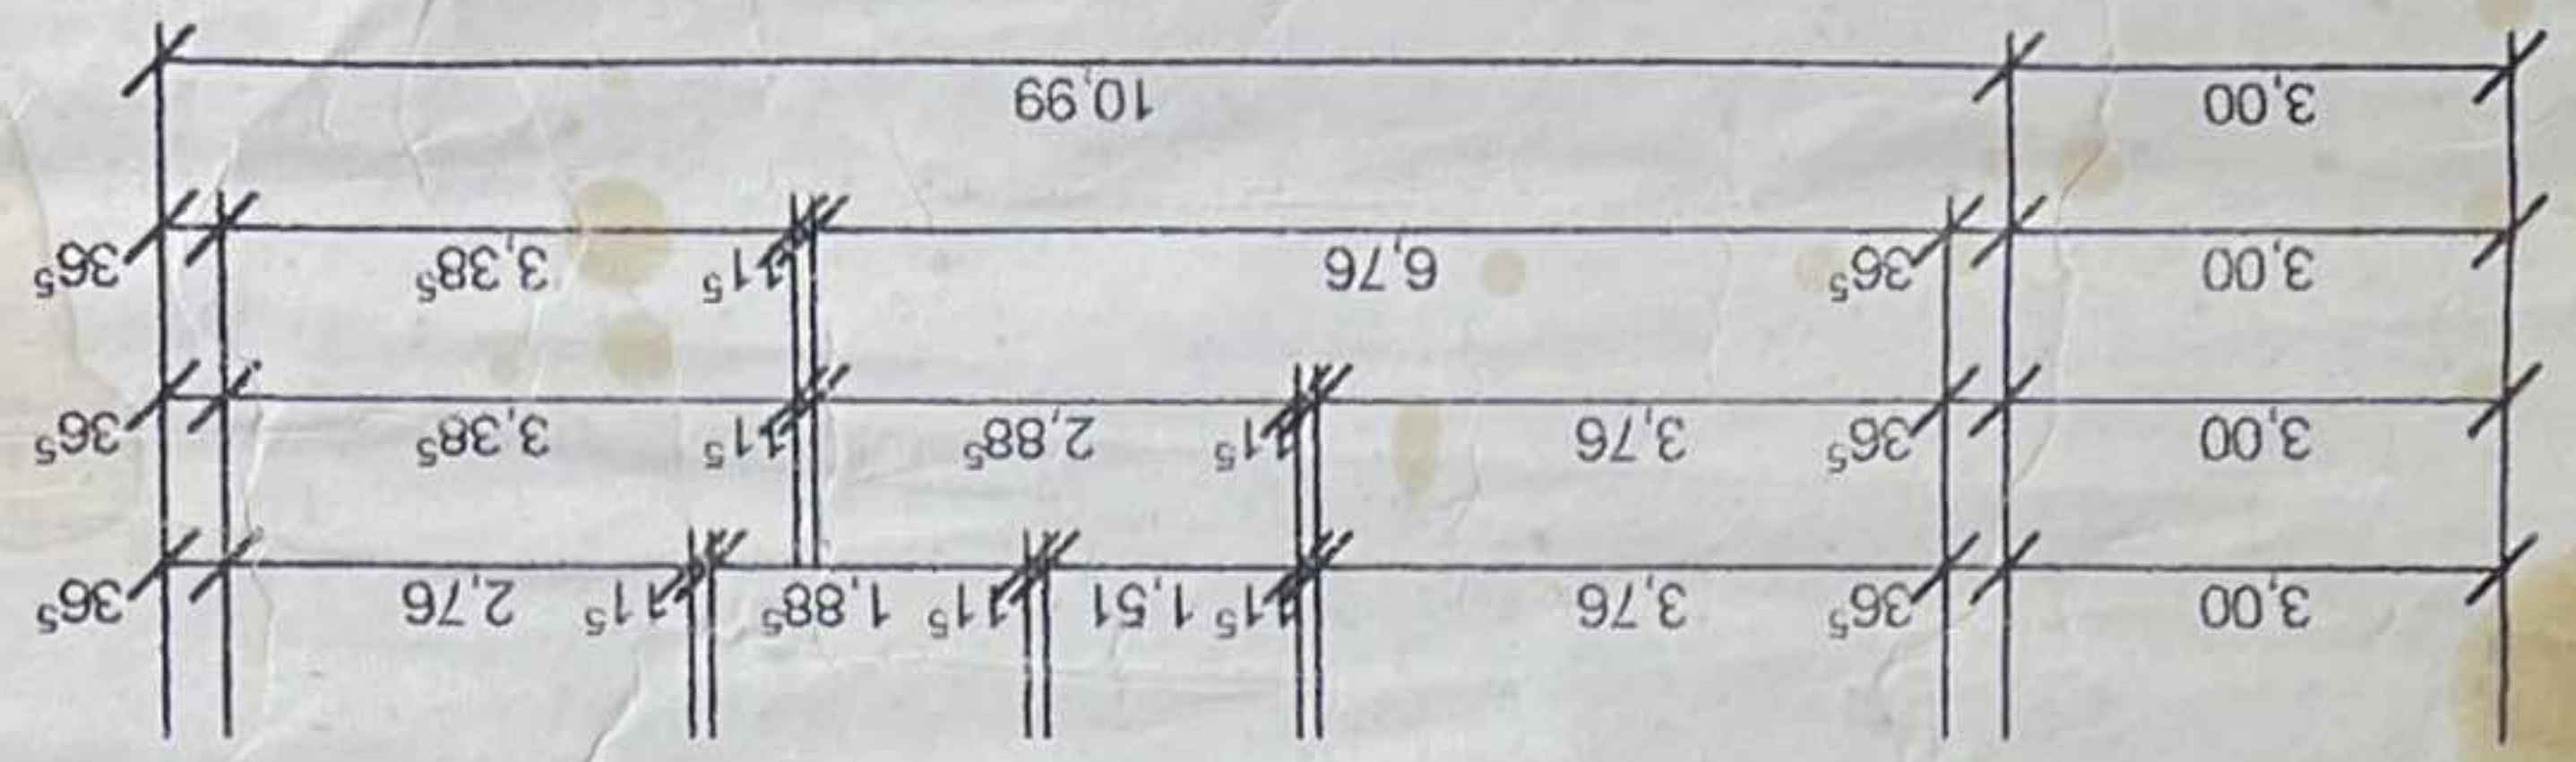


Entwurf 1
 Haus 1
 Weigmann Karl-Heinz
 Fa. H&H Bauträger GmbH
 M = 1:100

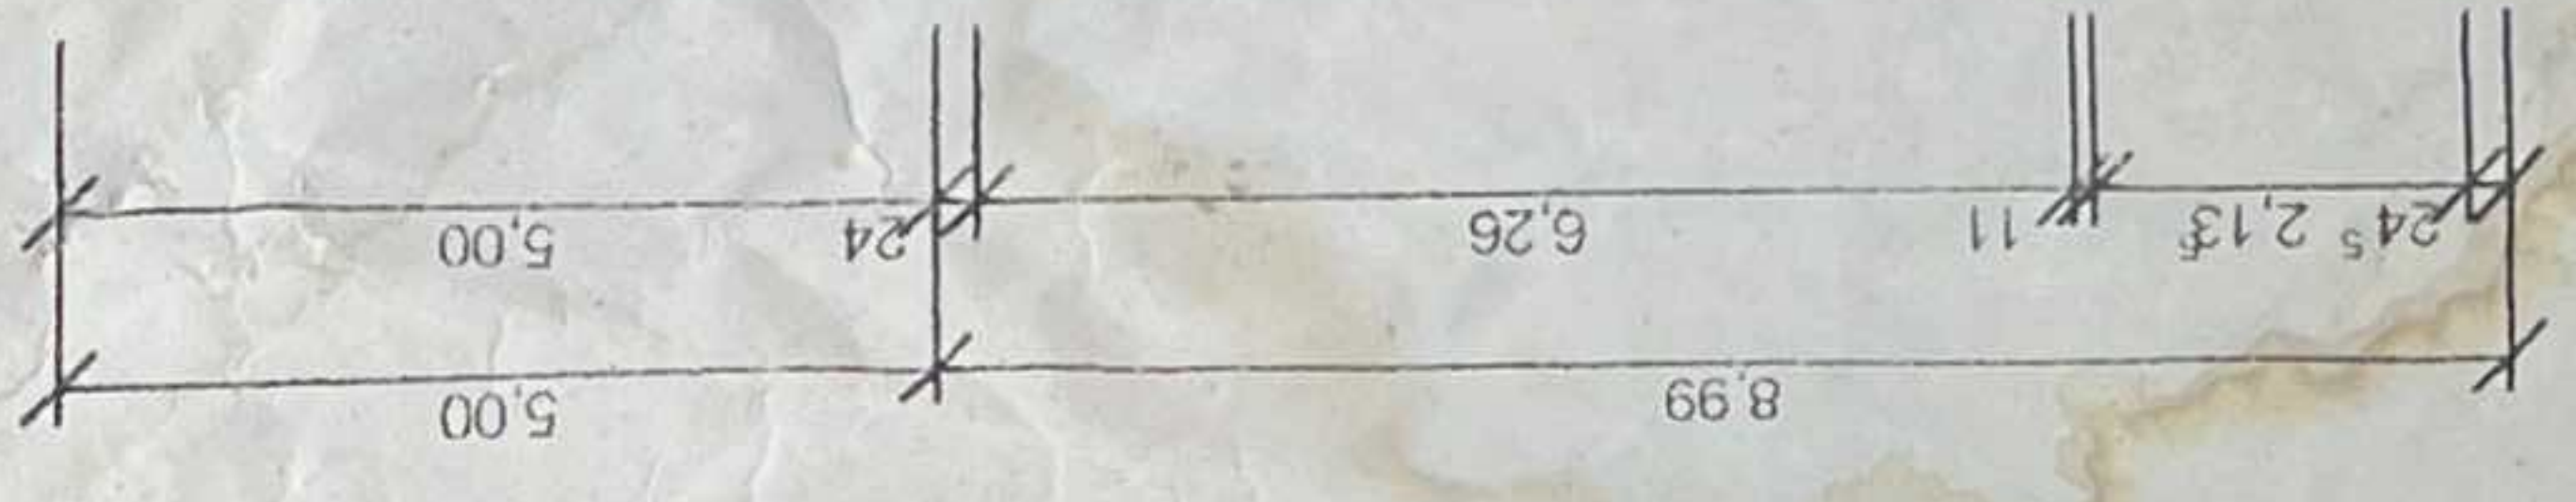

Rev. Schacht mit Rücklaufdoppelschluss
 zum best. Gemeindekanal

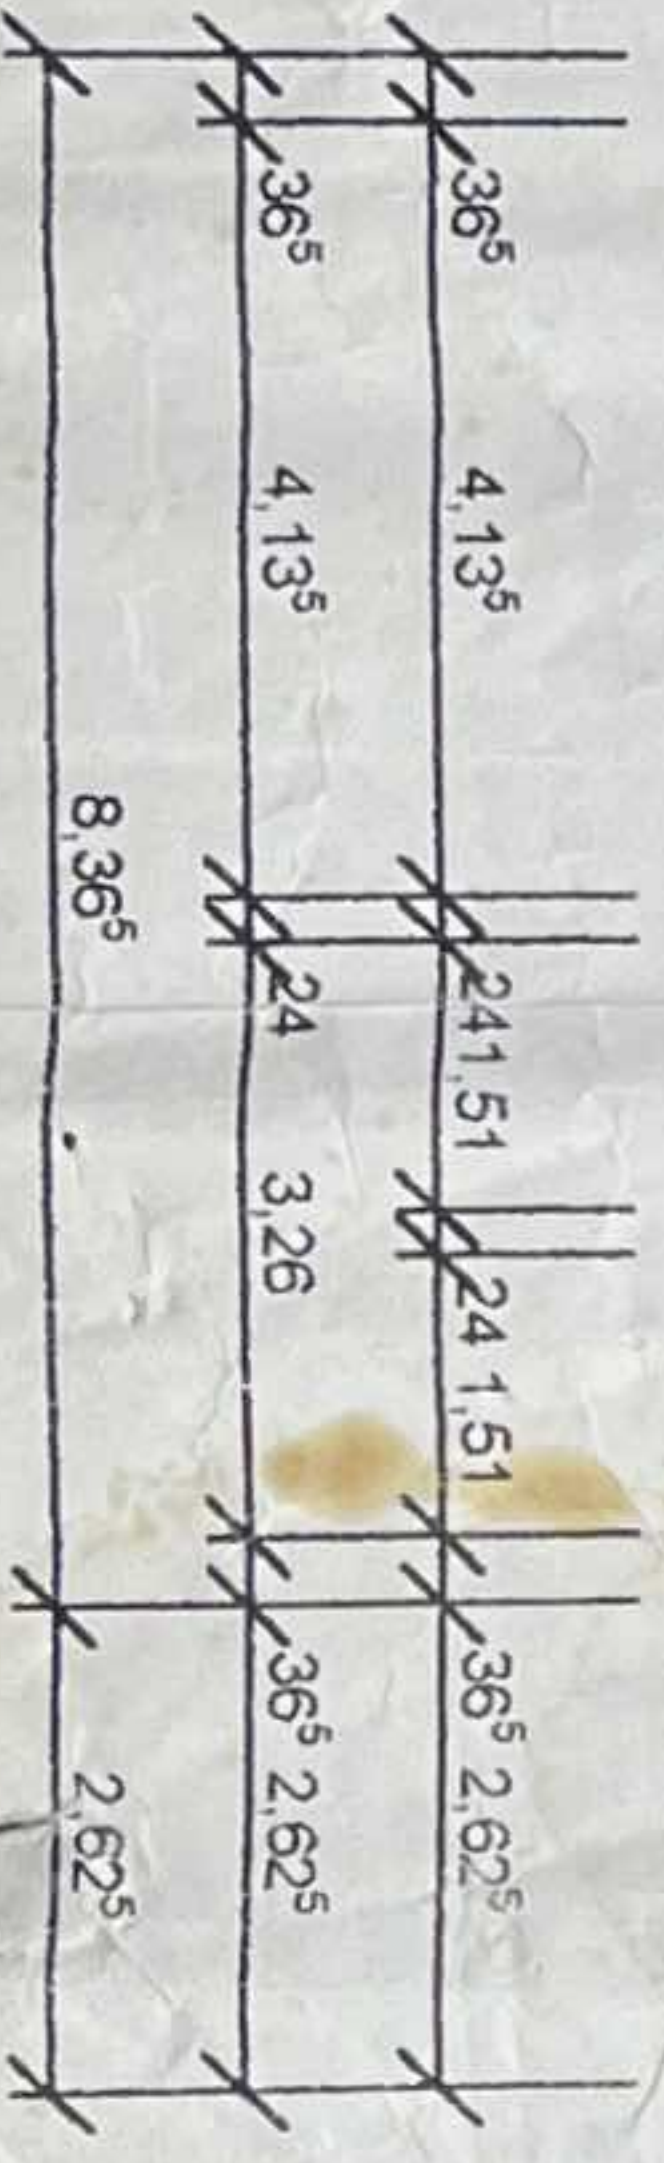

Kellerschloß Entwässerung