


793/2
WBFB

Kreis	Böblingen
Gemeinde	Jettingen
Gemarkung	Unterjettingen
Maßstab 1:250	

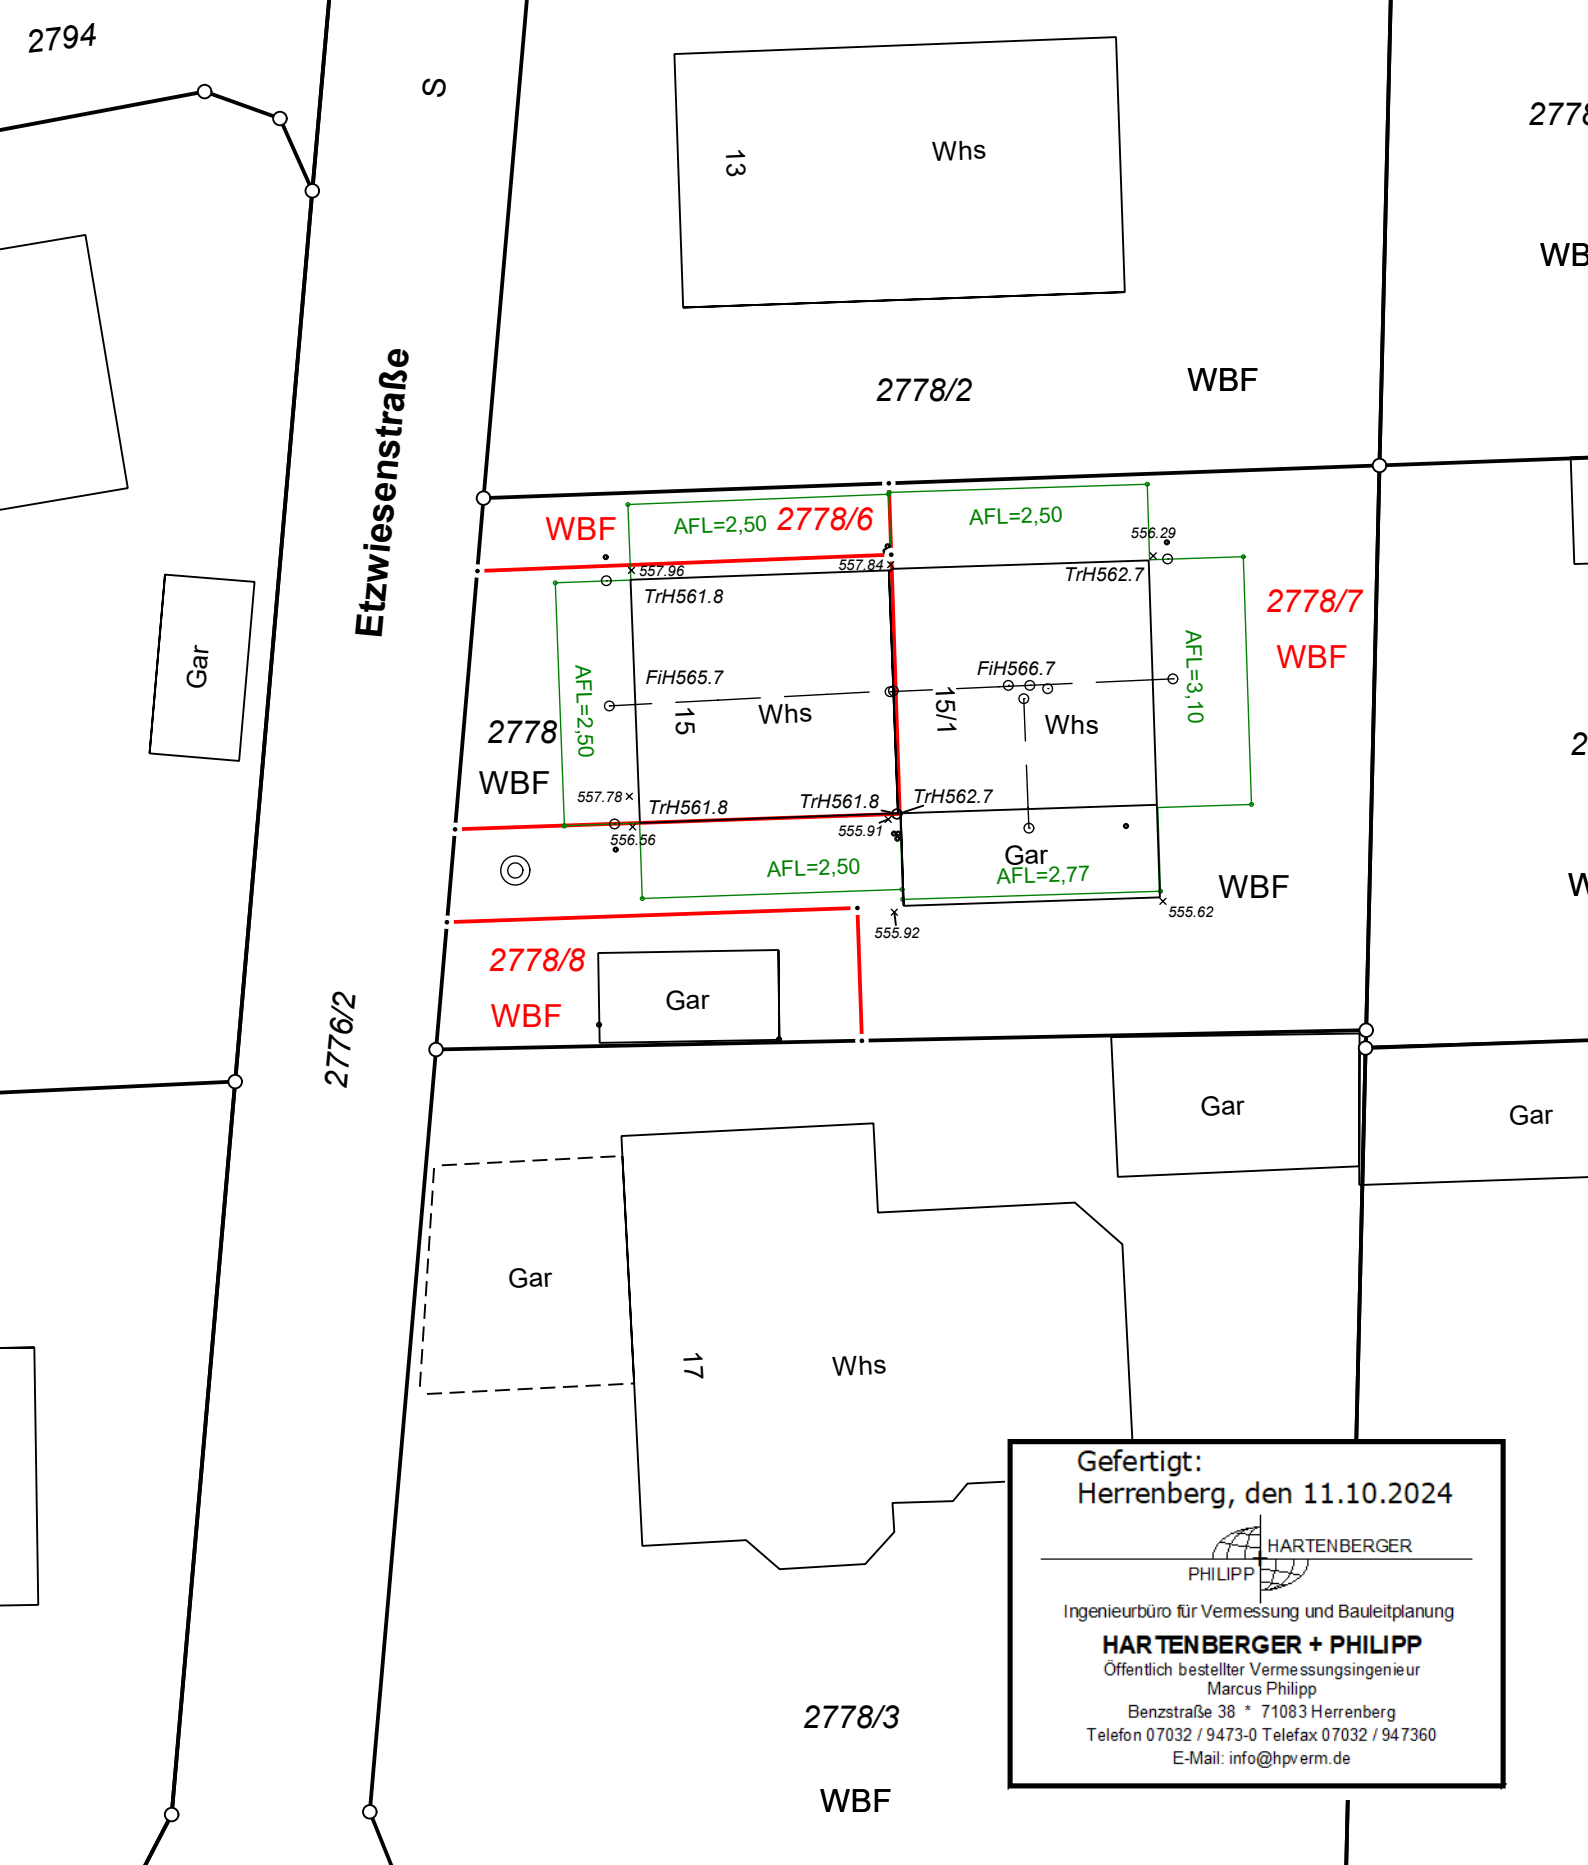

Gefertigt:
Herrenberg, den 11.10.2024

 HARTENBERGER
PHILIPP

Ingenieurbüro für Vermessung und Bauleitplanung
HARTENBERGER + PHILIPP
Öffentlich bestellter Vermessungsingenieur
Marcus Philipp
Benzstraße 38 * 71083 Herrenberg
Telefon 07032 / 9473-0 Telefax 07032 / 947360
E-Mail: info@hpverm.de

2778/3
WBFB