




Erstellt am 04.05.2025

Flurstück: 9
Gemarkung: Pähl

Gemeinde: Pähl
Landkreis: Weilheim-Schongau
Bezirk: Oberbayern

5308099

32 662724

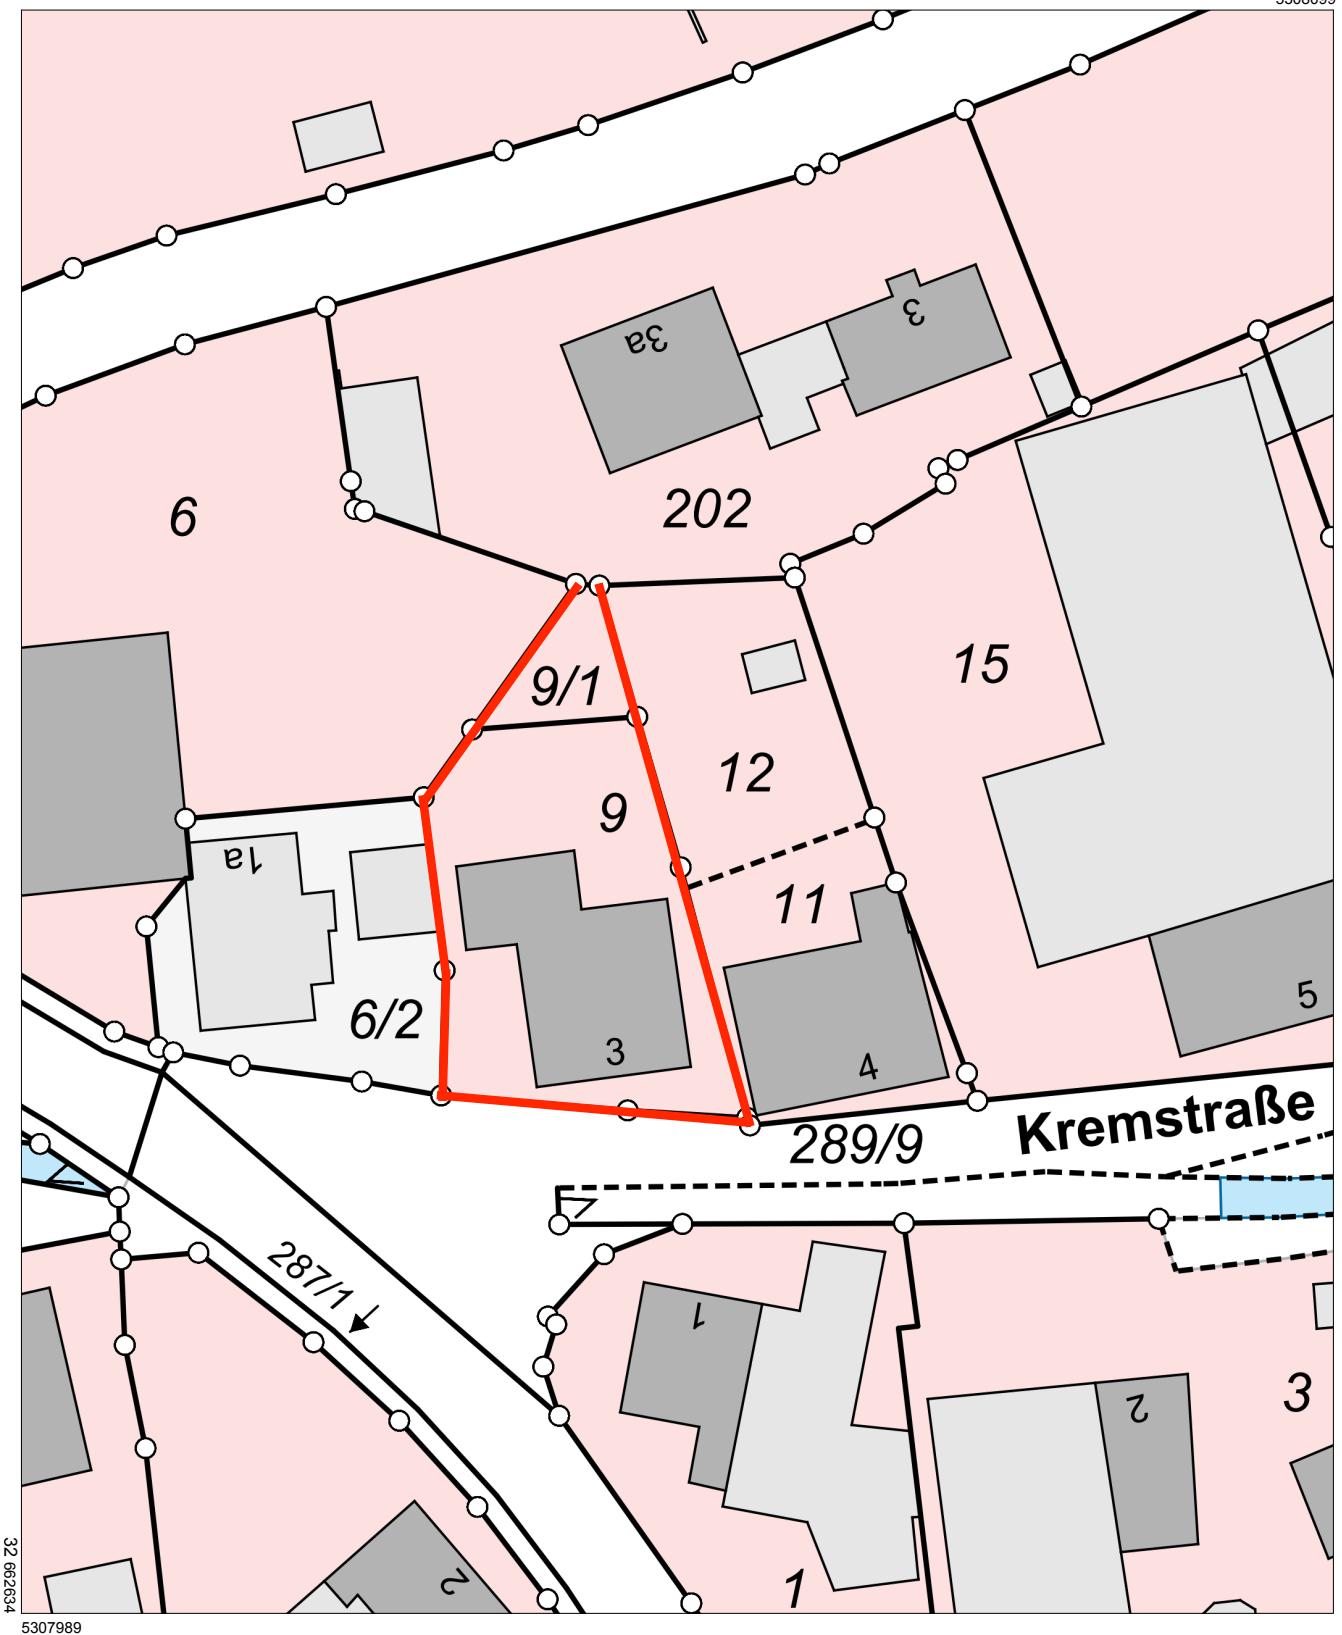

Maßstab 1:500

0 5 10 15 Meter