


KOMPLATTEN 30/50cm
BRUSONSCHE UNIVERSAL-
DRUCK VERLEI (STANOL DW OD GLW.)
SPAREN 8/20cm
20cm LANGSCHE SPARENVOLLEBUNG
D-117700135

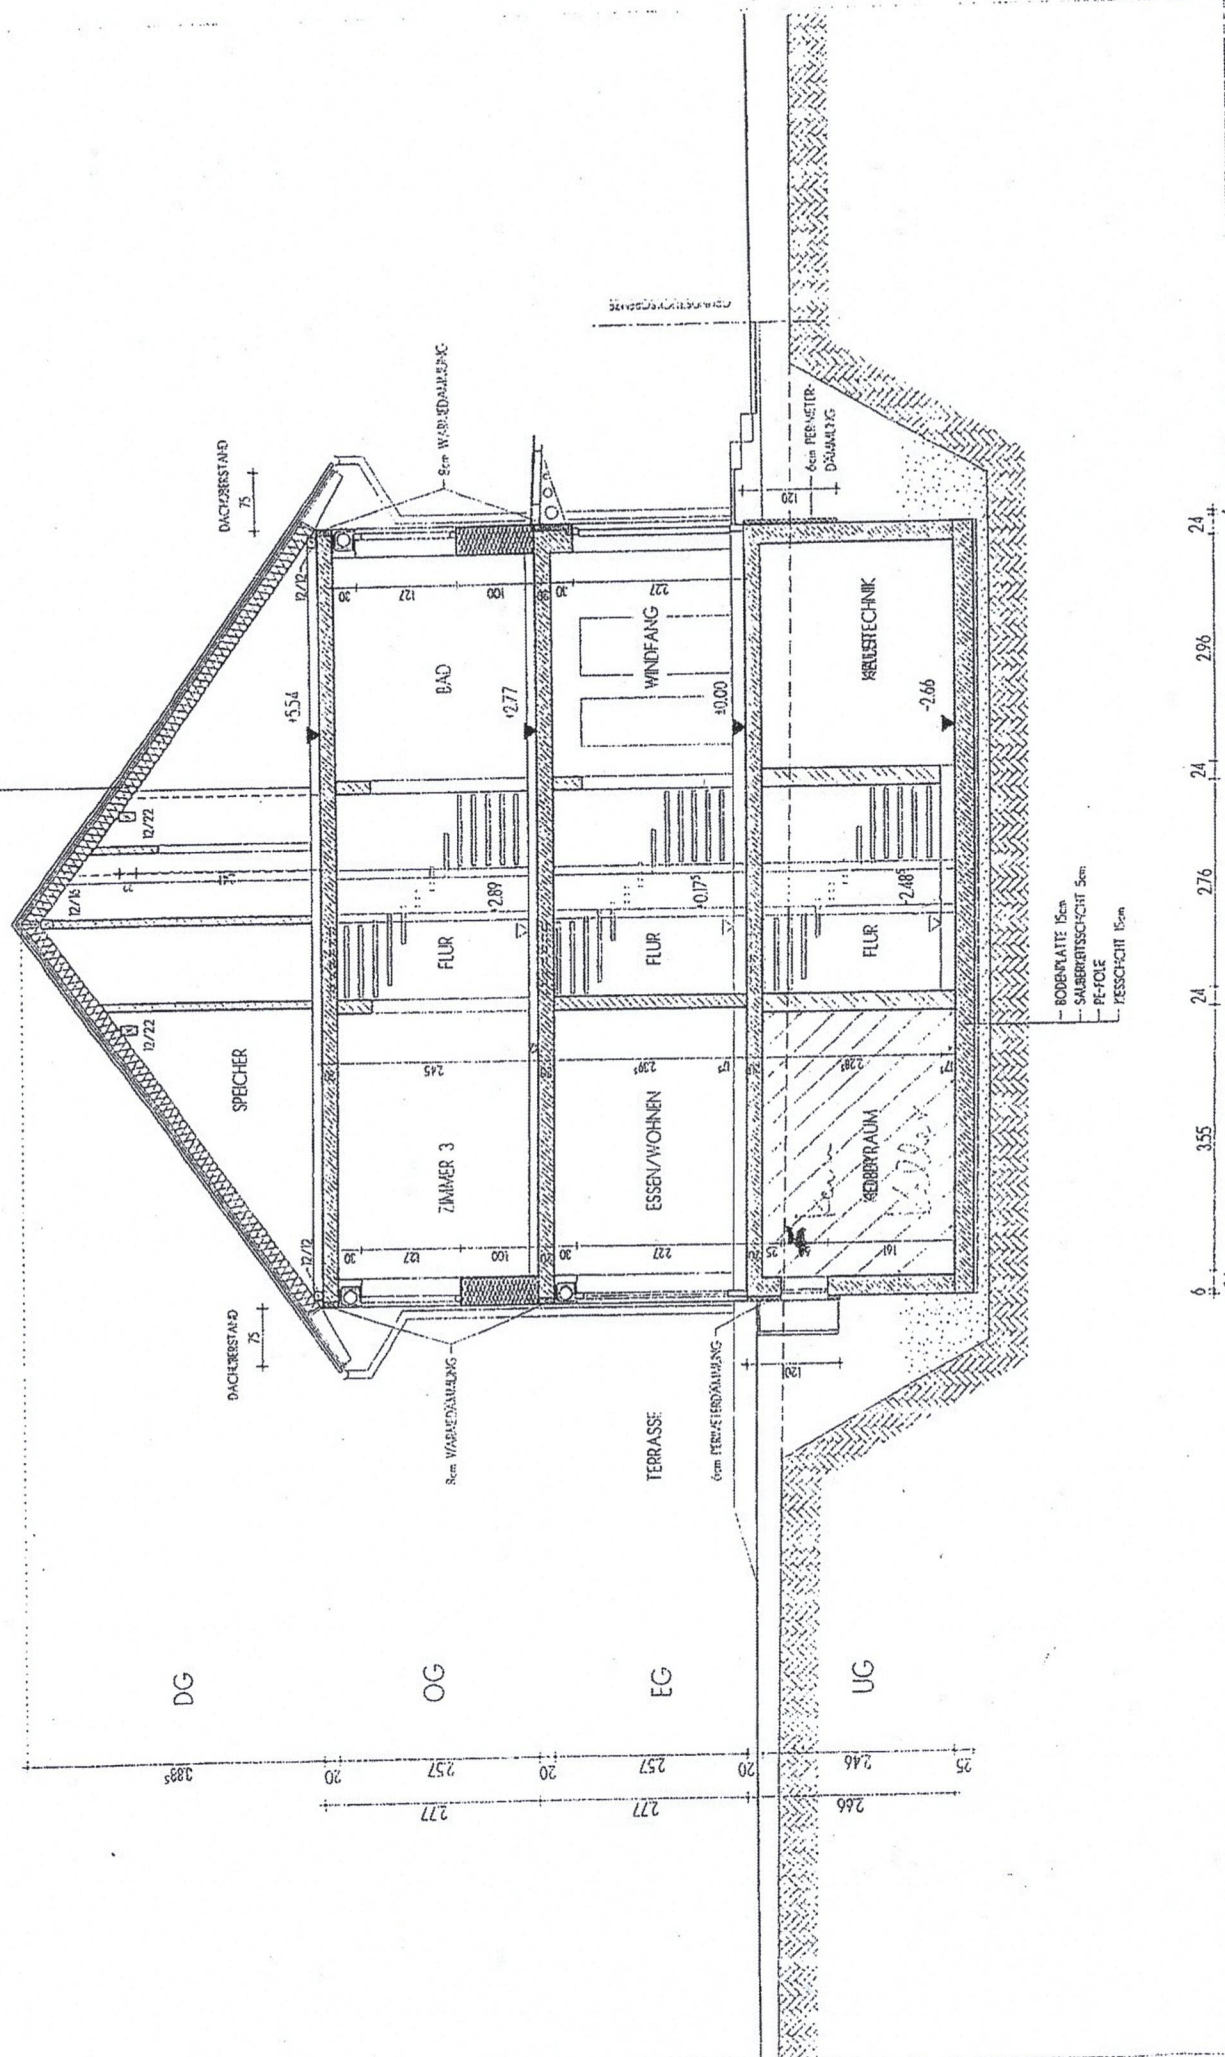

22.07.2004 FEHR - ESCHBACH SCHNITT HAUS 1/2 1:100