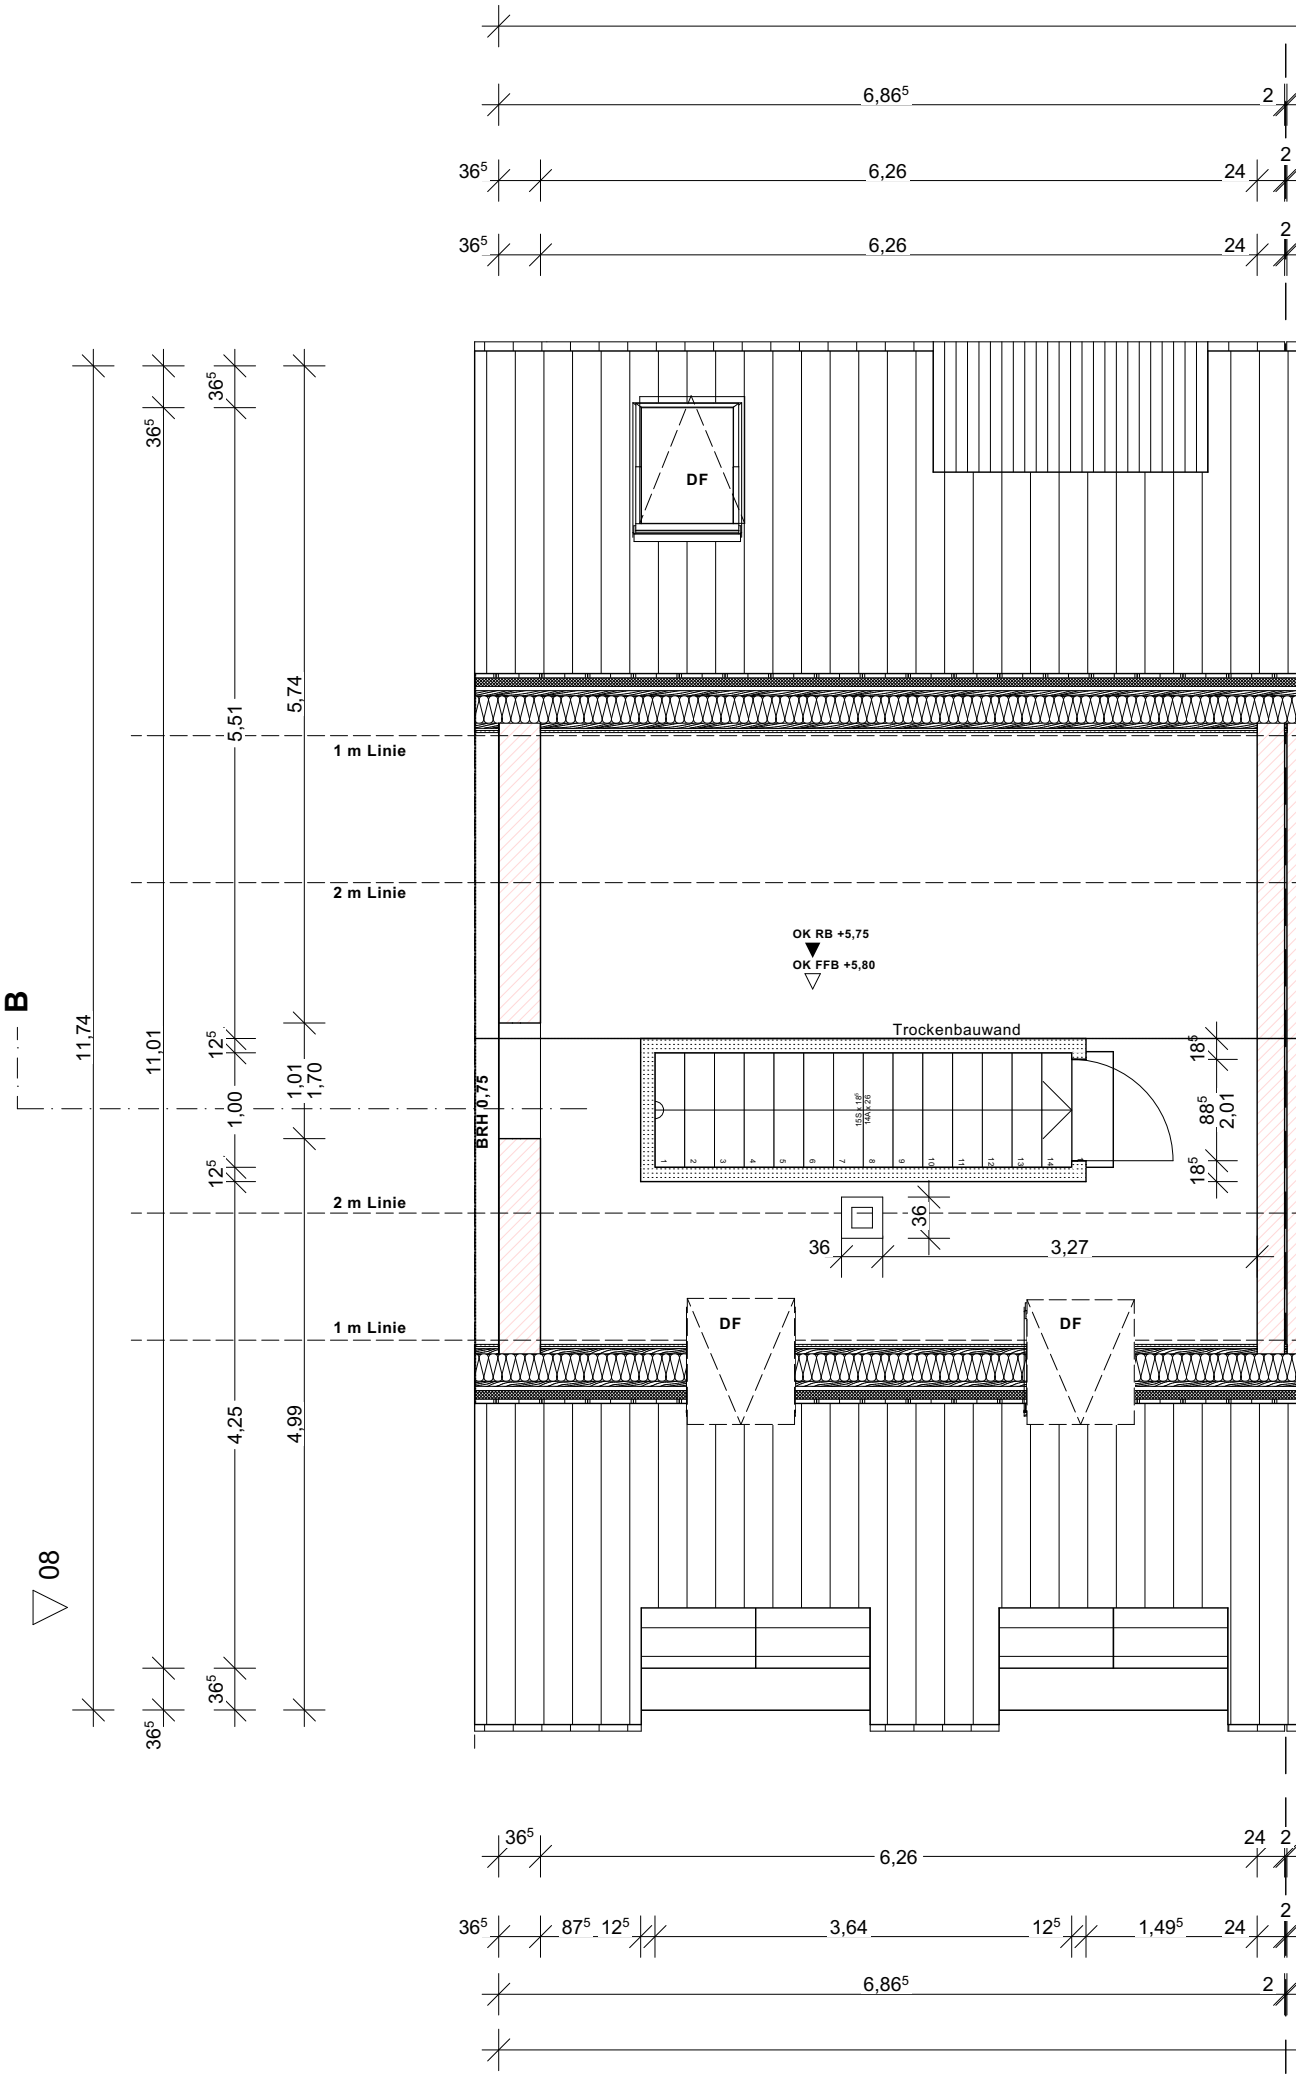
6,86⁵
2
36⁵
6,26
24
DF
1 m Linie
2 m Linie
OK RB +5,75
OK FFB +5,80
Trockenbauwand
BRH 0,75
B
11,74
11,01
5,51
5,74
1,00
1,01
1,70
4,25
4,99
18⁵
88⁵
2,01
36
3,27
87⁵
12⁵
3,64
1,49⁵
08