


0,40 2,63 0,14 2,12<sup>s</sup> 0,14 0,56<sup>s</sup> 1,25 0,68 0,26 2,53 0,14 2,15 0,16 2,64 0,22  
 0,40 0,39 2,24 0,09 4,81 0,26 2,53 0,14 2,15 0,16 2,64 0,22

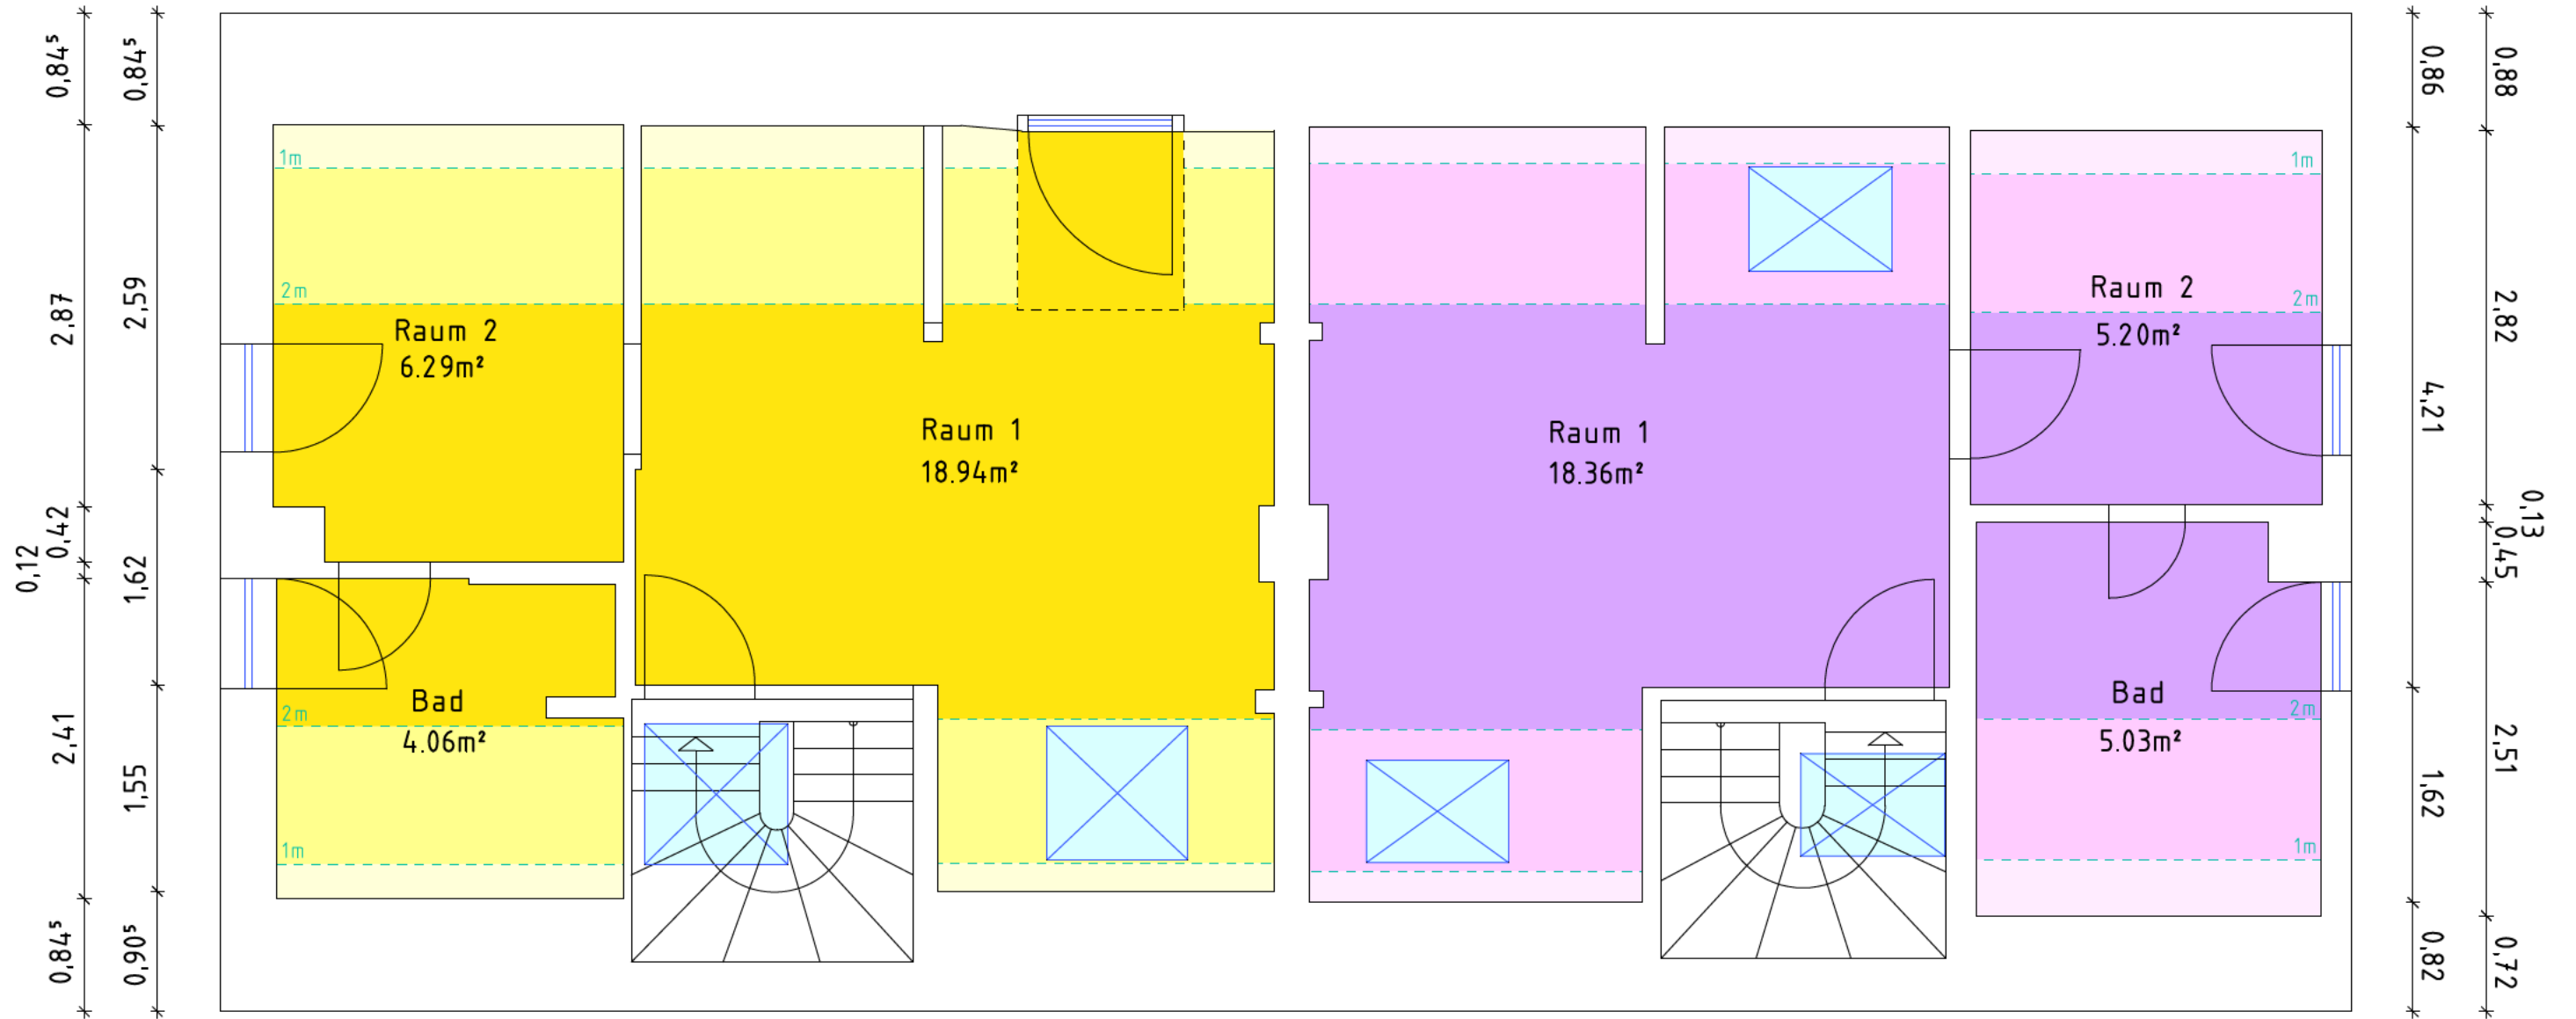

0,42 1,45 1,10 0,15 2,28 2,53 0,26 2,51 2,31 2,40 0,39 0,23  
 0,42 2,61 0,06 2,12 0,19 2,53 0,26 2,51 0,14 2,14 0,23 2,59 0,23

**Wohnflächenaufmaß – nach WoFIV**



Legende	
Dachflächenfenster	

Wohnfläche	Farbe	Anteil an Wohnfläche
Raumhöhe >2m		100%
Raumhöhe 1m-2m		50%
Raumhöhe <1m		0%

Objektname:		Datum: 27.06.2023
Mitherr:		AZ: 23-6076
Zeichnung: Anlage 3	Maßstab: 1:50	Bereich: DG

Das Urheberrecht an dieser Dokumentation und sämtlichen Beilagen verbleibt beim Vermessungsbüro. Sie sind dem Empfänger nur zum persönlichen Gebrauch anvertraut. Ohne schriftliche Genehmigung dürfen sie nicht vervielfältigt, auch nicht dritten Personen, insbesondere Wettbewerbern, mitgeteilt oder zugänglich gemacht werden.