


LEVEL 3
M 1:100

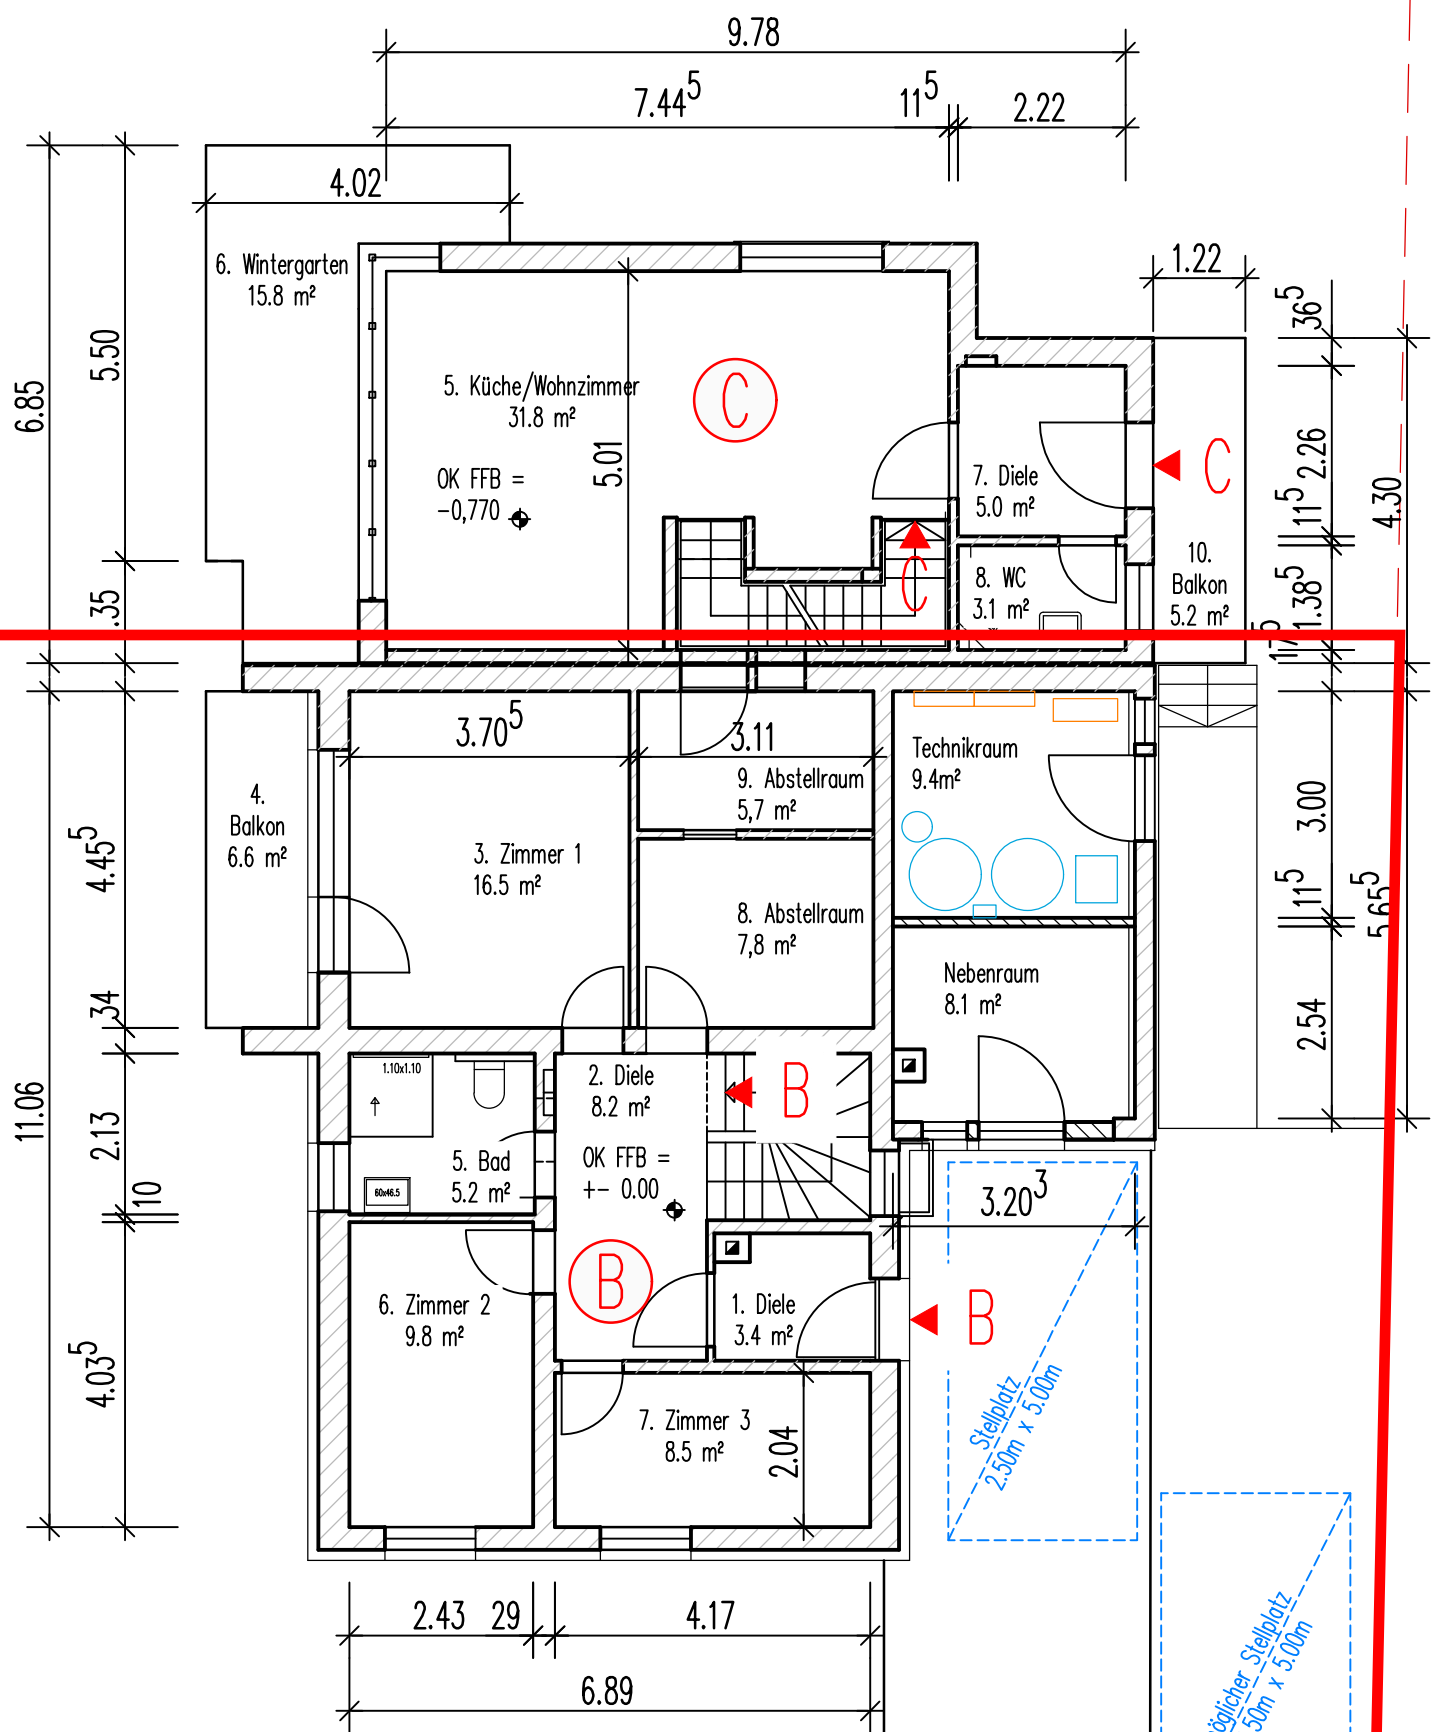

GOK = -5.06



Wohnung A und B

OK Gehweg = -0.132

OK Gehweg = -1.007

Stellplatz
2.50m x 5.00m

Stellplatz
2.50m x 5.00m

Stellplatz
2.50m x 5.00m

möglicher Stellplatz
2.50m x 5.00m