

# PROJEKT

BESTANDSAUFNAHME SPIELOTHEK, SCHEFFELSTR. 2 IN GRENZACH-WYHLEN, LGB.-NR. 740, GEMARKUNG GRENZACH  
 BAUHERR: BERTOLD ALLGAIER, ELSTERSTR. 11, 78141 SCHÖNWALD

M. 1:100

Maßkontrolle vom 22.01.2018


SPIELOTHEK 98,53 m<sup>2</sup>  
 WC H 50% 4,42 m<sup>2</sup>  
 WC D 50% 3,26 m<sup>2</sup>  
 Flur 50% 8,05 m<sup>2</sup>  
 Pers. 50% 4,48 m<sup>2</sup>  
 Theke 7,51 m<sup>2</sup>

Grundfläche 126,25 m<sup>2</sup>

BISTRO 65,93 m<sup>2</sup>  
 WC H 50% 4,42 m<sup>2</sup>  
 WC D 50% 3,26 m<sup>2</sup>  
 Flur 50% 8,05 m<sup>2</sup>  
 Pers. 50% 4,48 m<sup>2</sup>  
 Theke 25,14 m<sup>2</sup>  
 Küche 11,12 m<sup>2</sup>  
 WC 1,71 m<sup>2</sup>

Grundfläche 124,11 m<sup>2</sup>

Grundstücksgrenze

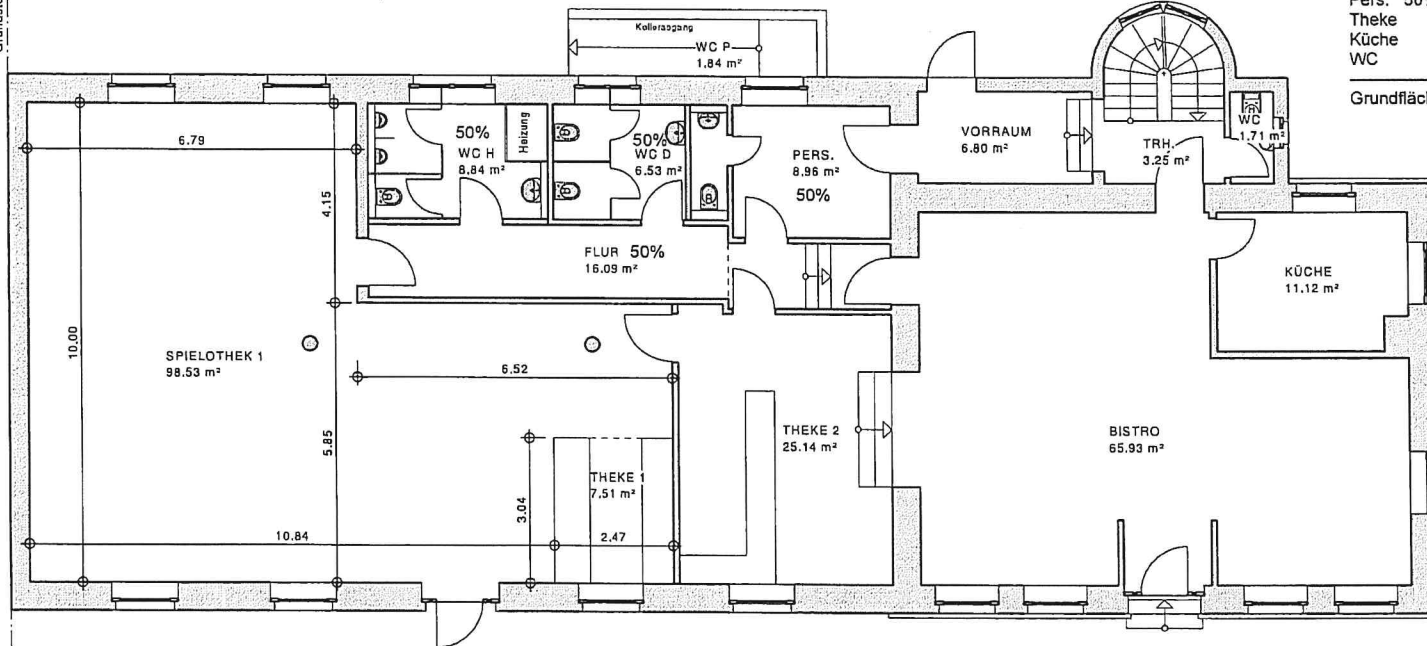

## BESTAND ERDGESCHOSS

ARCHITEKTUR & STADTPLANUNG  
 DIPL.-ING. JÜRGEN STRITTMATTER FREIER ARCHITEKT  
 ARCHITEKTURBÜRO ZIELGASSE 12 79618 RHEINFELDEN/BD  
 TEL 07623 / 20055 FAX 07623 / 63918

Rheinfelden/Bd., den 22.01.2018/mw

Architekt:

Bauherr: