




WA STEINA - Steinach am Brenner

TOP 1 - Erdgeschoß

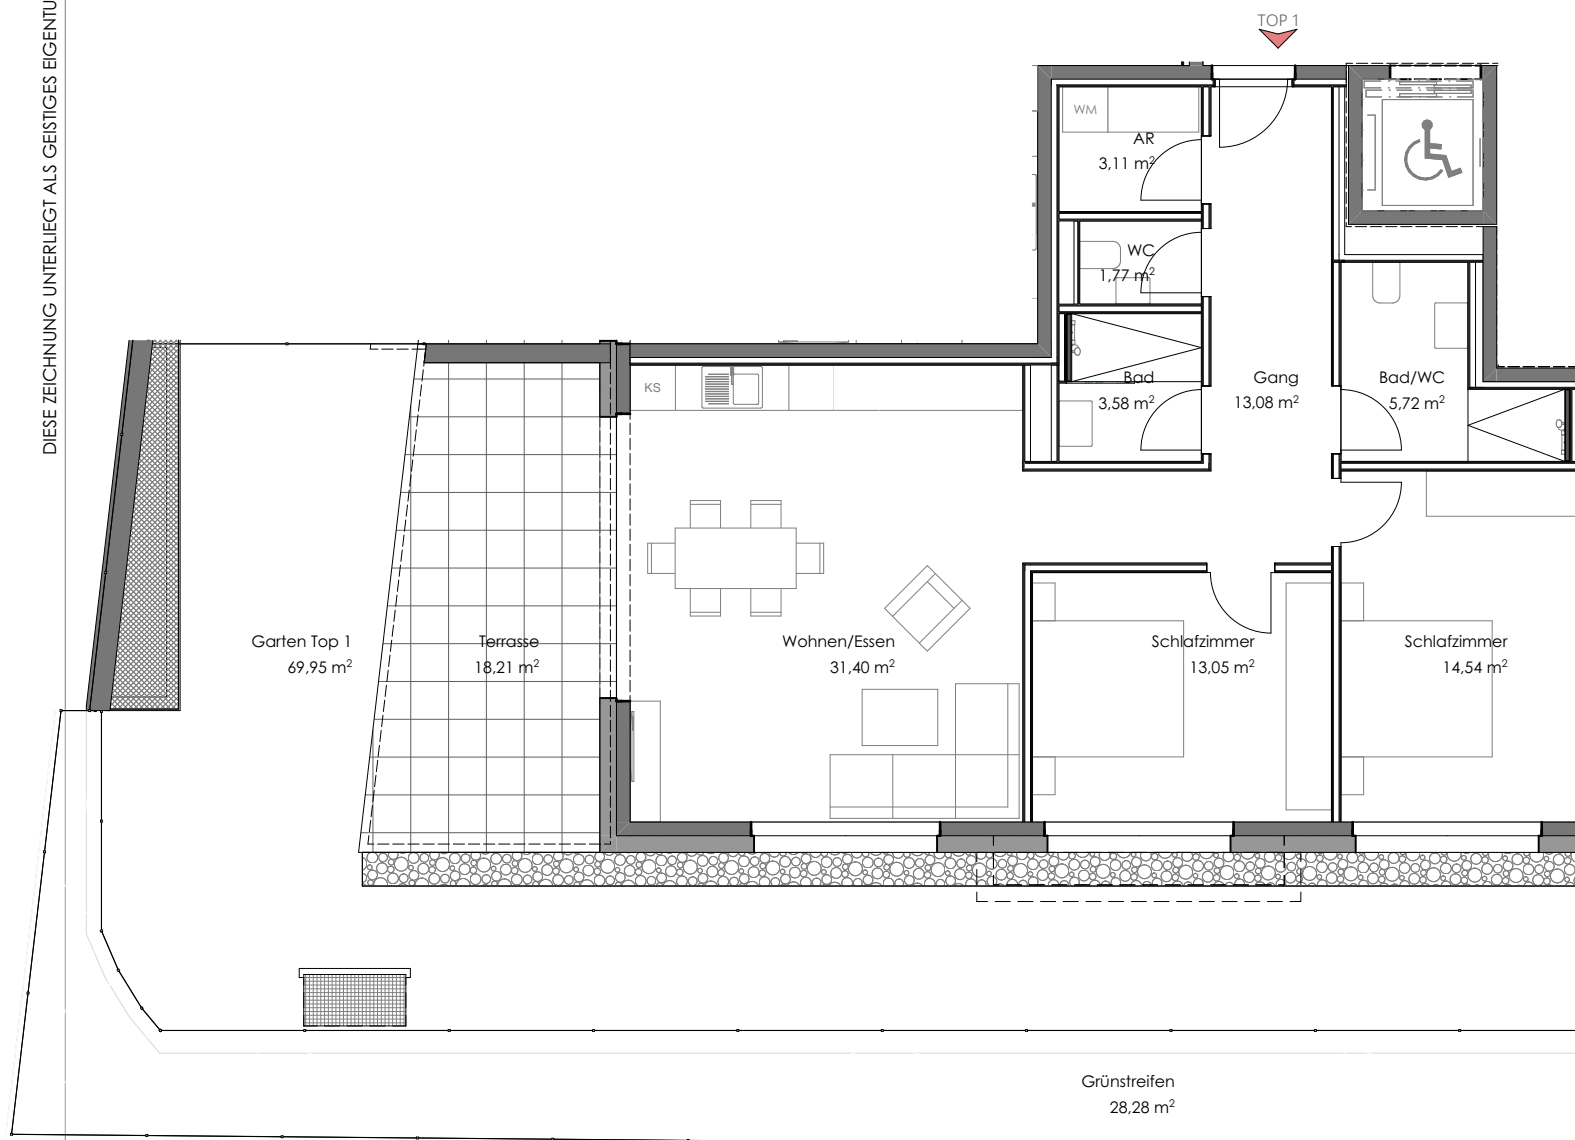

Gang	13,08m²
AR	3,11m²
WC	1,77m²
Bad	3,58m²
Bad/WC	5,72m²
Schlafzimmer	14,54m²
Schlafzimmer	13,05m²
Wohnen/Essen	31,40m²
Gesamt	86,25m²
Terrasse	18,21m²
Garten	69,95m²

EINGEZEICHNETE MÖBEL SIND NUR EINRICHTUNGSVORSCHLÄGE, SPIELPLATZ- UND GARTENGESTALTUNG IM KAUFPREIS NICHT ENTHALTEN. VERÄNDERUNGEN VORBEHALTEN. MÄßGEBLICH BLEIBT IN JEDEM FALL DER INHALT DES KAUFVERTRAGES. IRRTÜMER UND FEHLER VORBEHALTEN.