





Maßstab 1:500

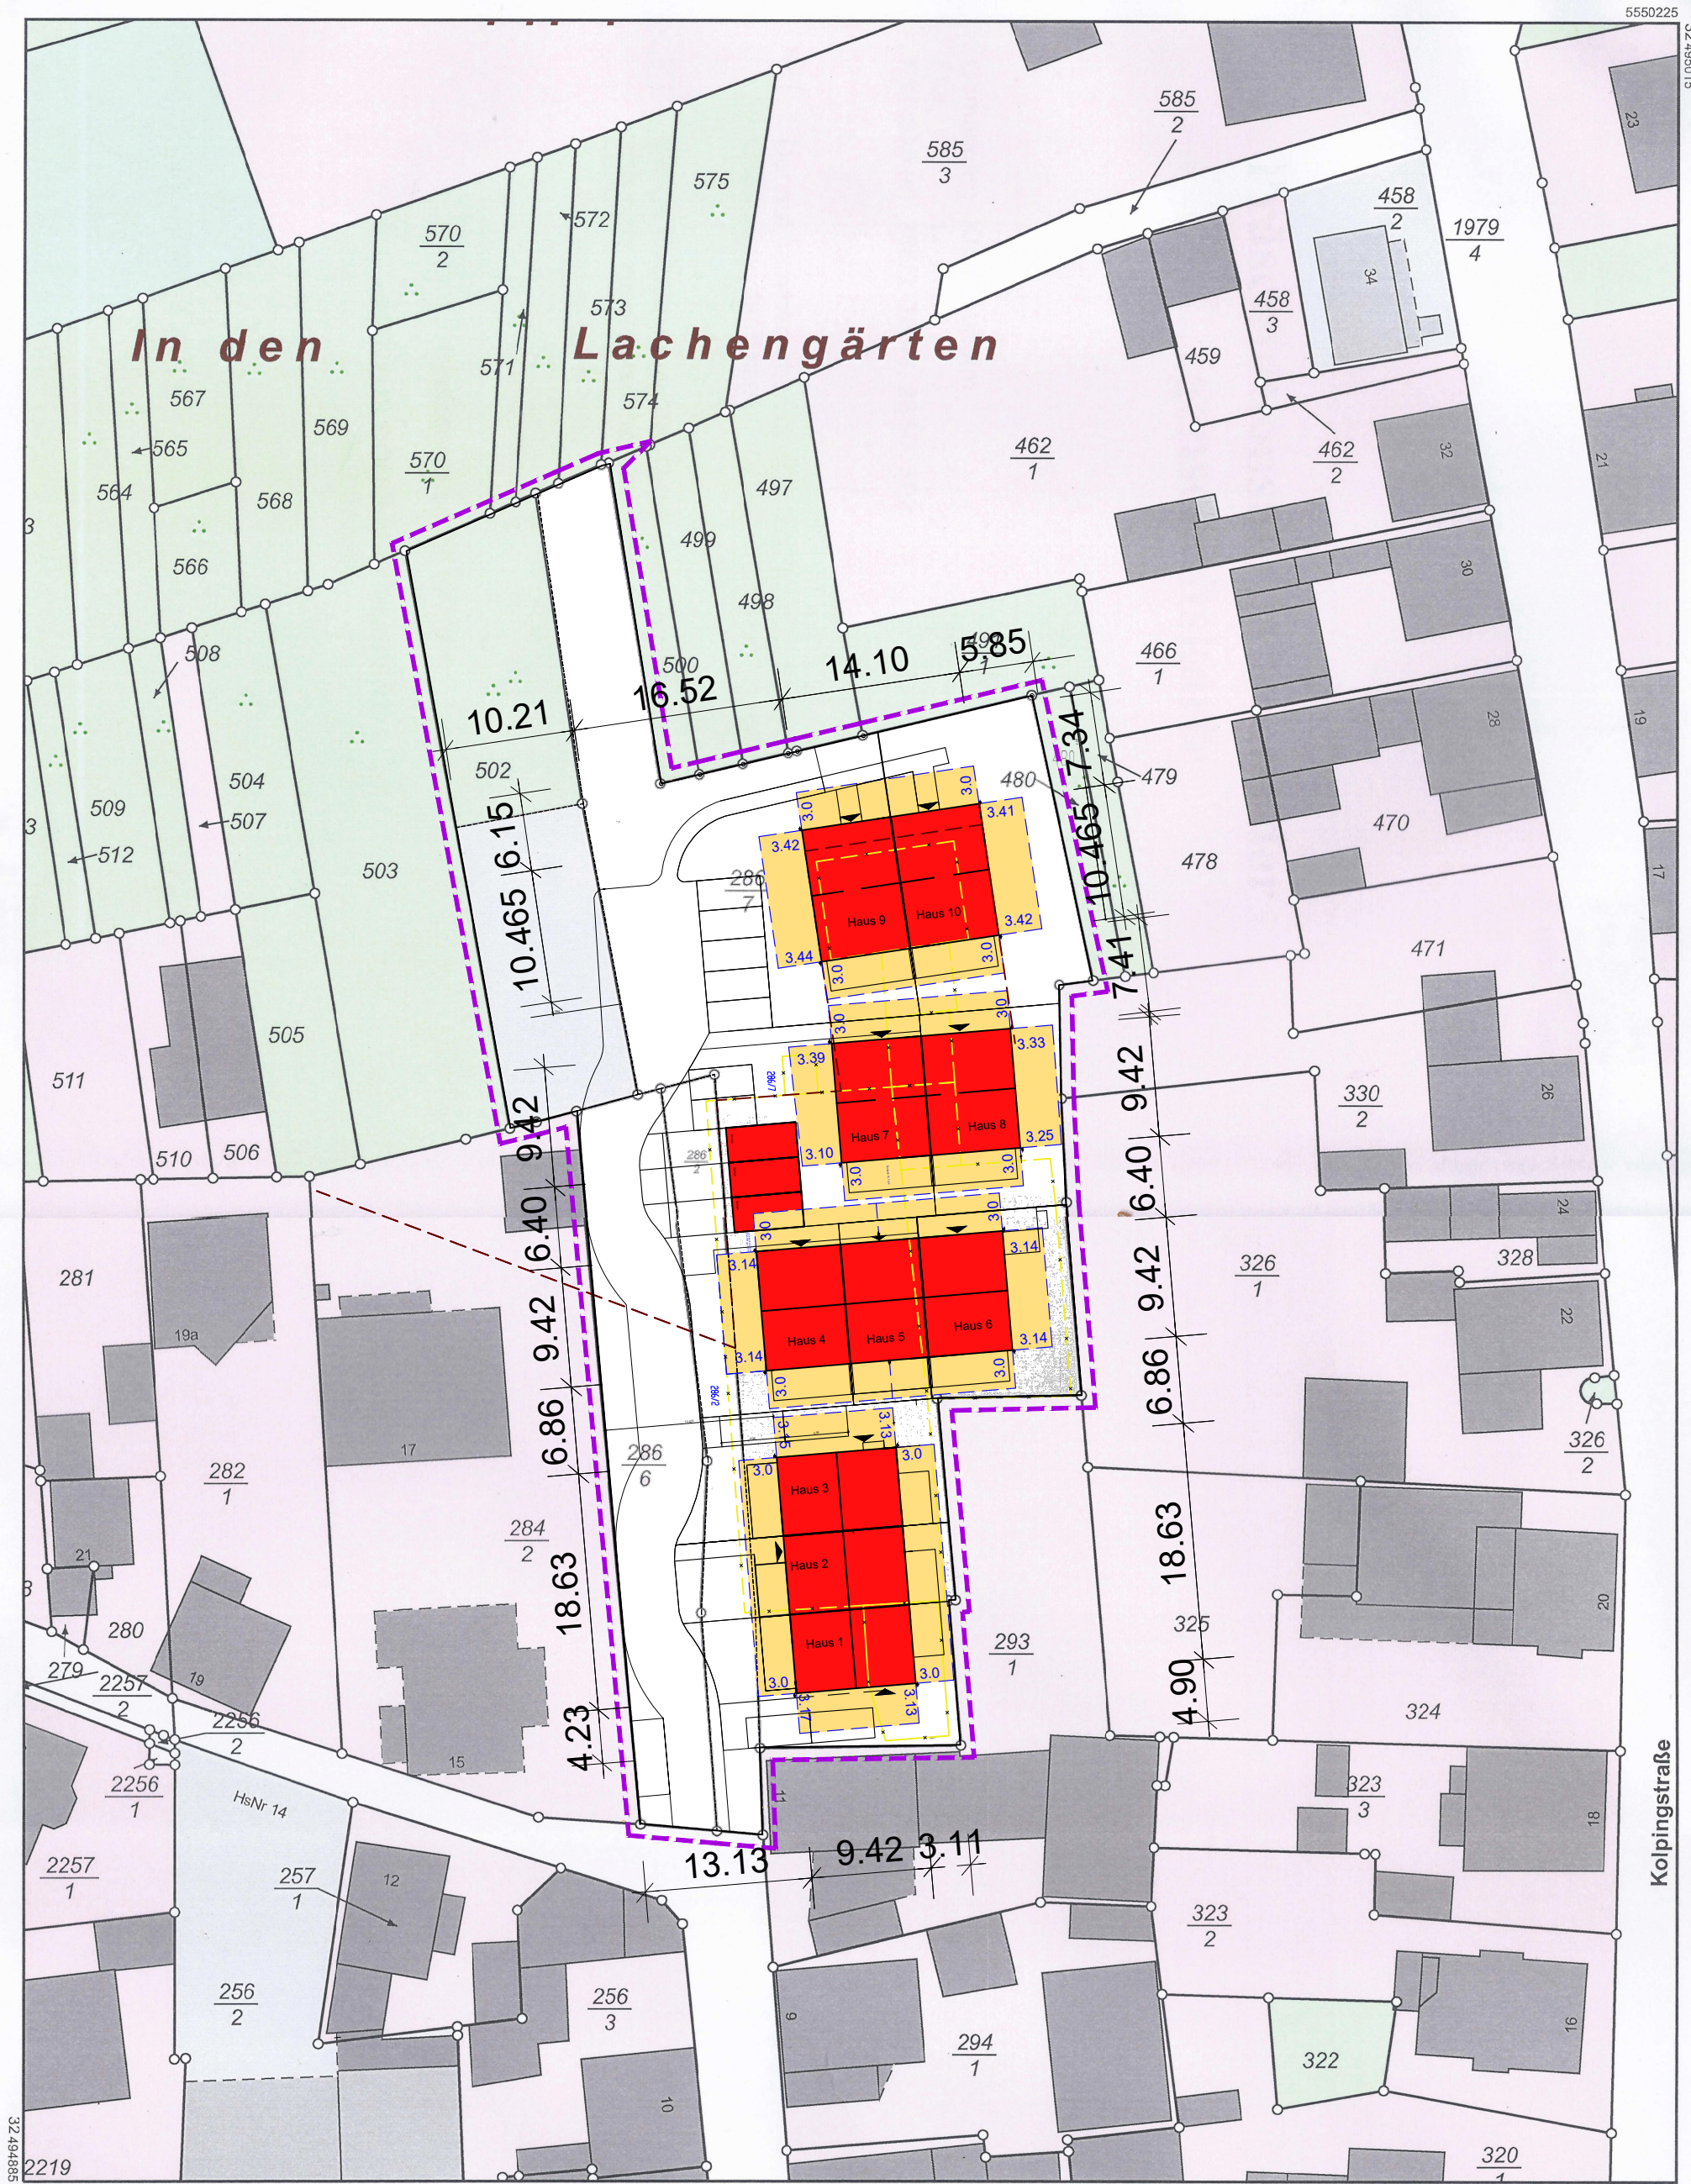

Meter

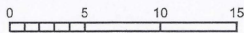

Amt für Bodenmanagement Büdingen
Bahnhofstraße 33
63654 Büdingen

Flurstück: 286/7
Flur: 1

Gemeinde: Hanau
Kreis: Main-Kinzig

Auszug aus dem Liegenschaftskataster

Liegenschaftskarte 1 : 500
Hessen
Erstellt am 09.12.2022
Antrag: 201712668-1