



FREIER ARCHITECT
H. REIDEL
BACHGASSE 5B
69502 HEMSBAACH
TEL 06201/49 50-0
FAX 06201/49 50 50

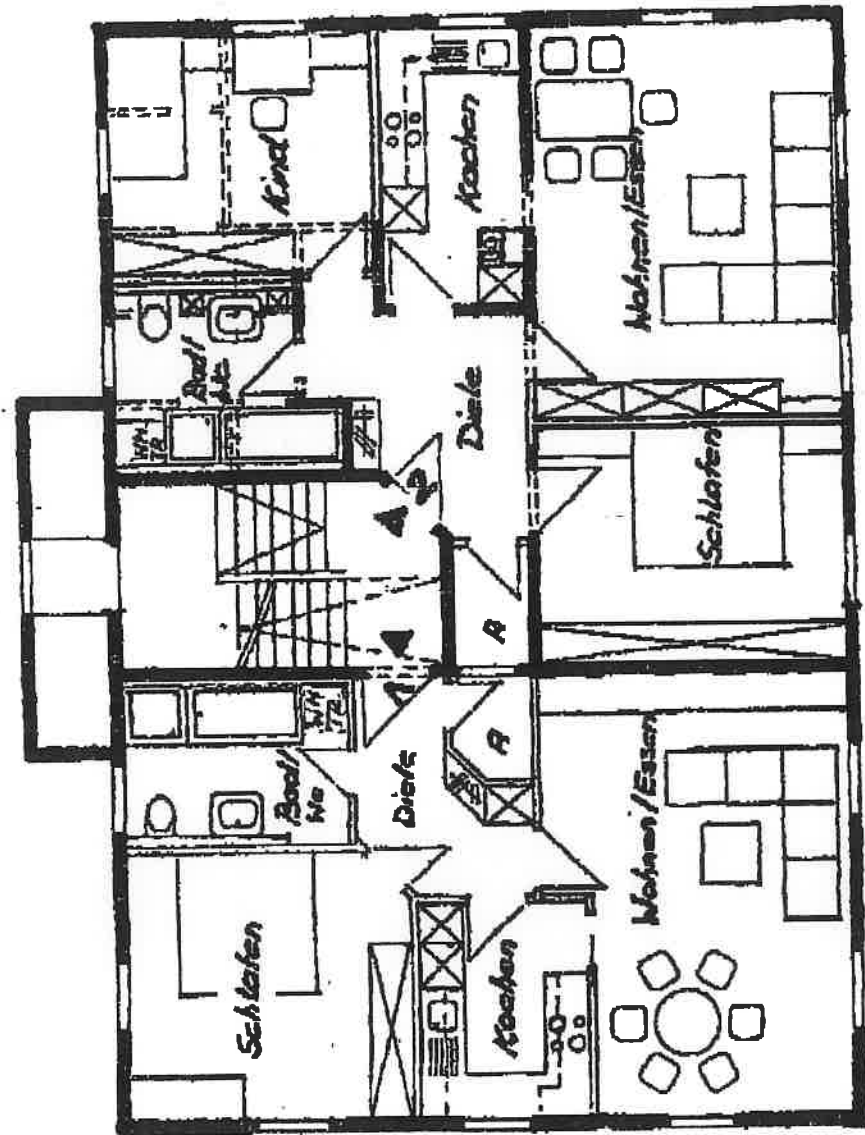

OBERGESCHOSS M 1:100

Wohnung 1
2 Zi., Küche, Bad/Wc
ca. 60 qm

Wohnung 2
3 Zi., Küche, Bad/Wc
ca. 74 qm

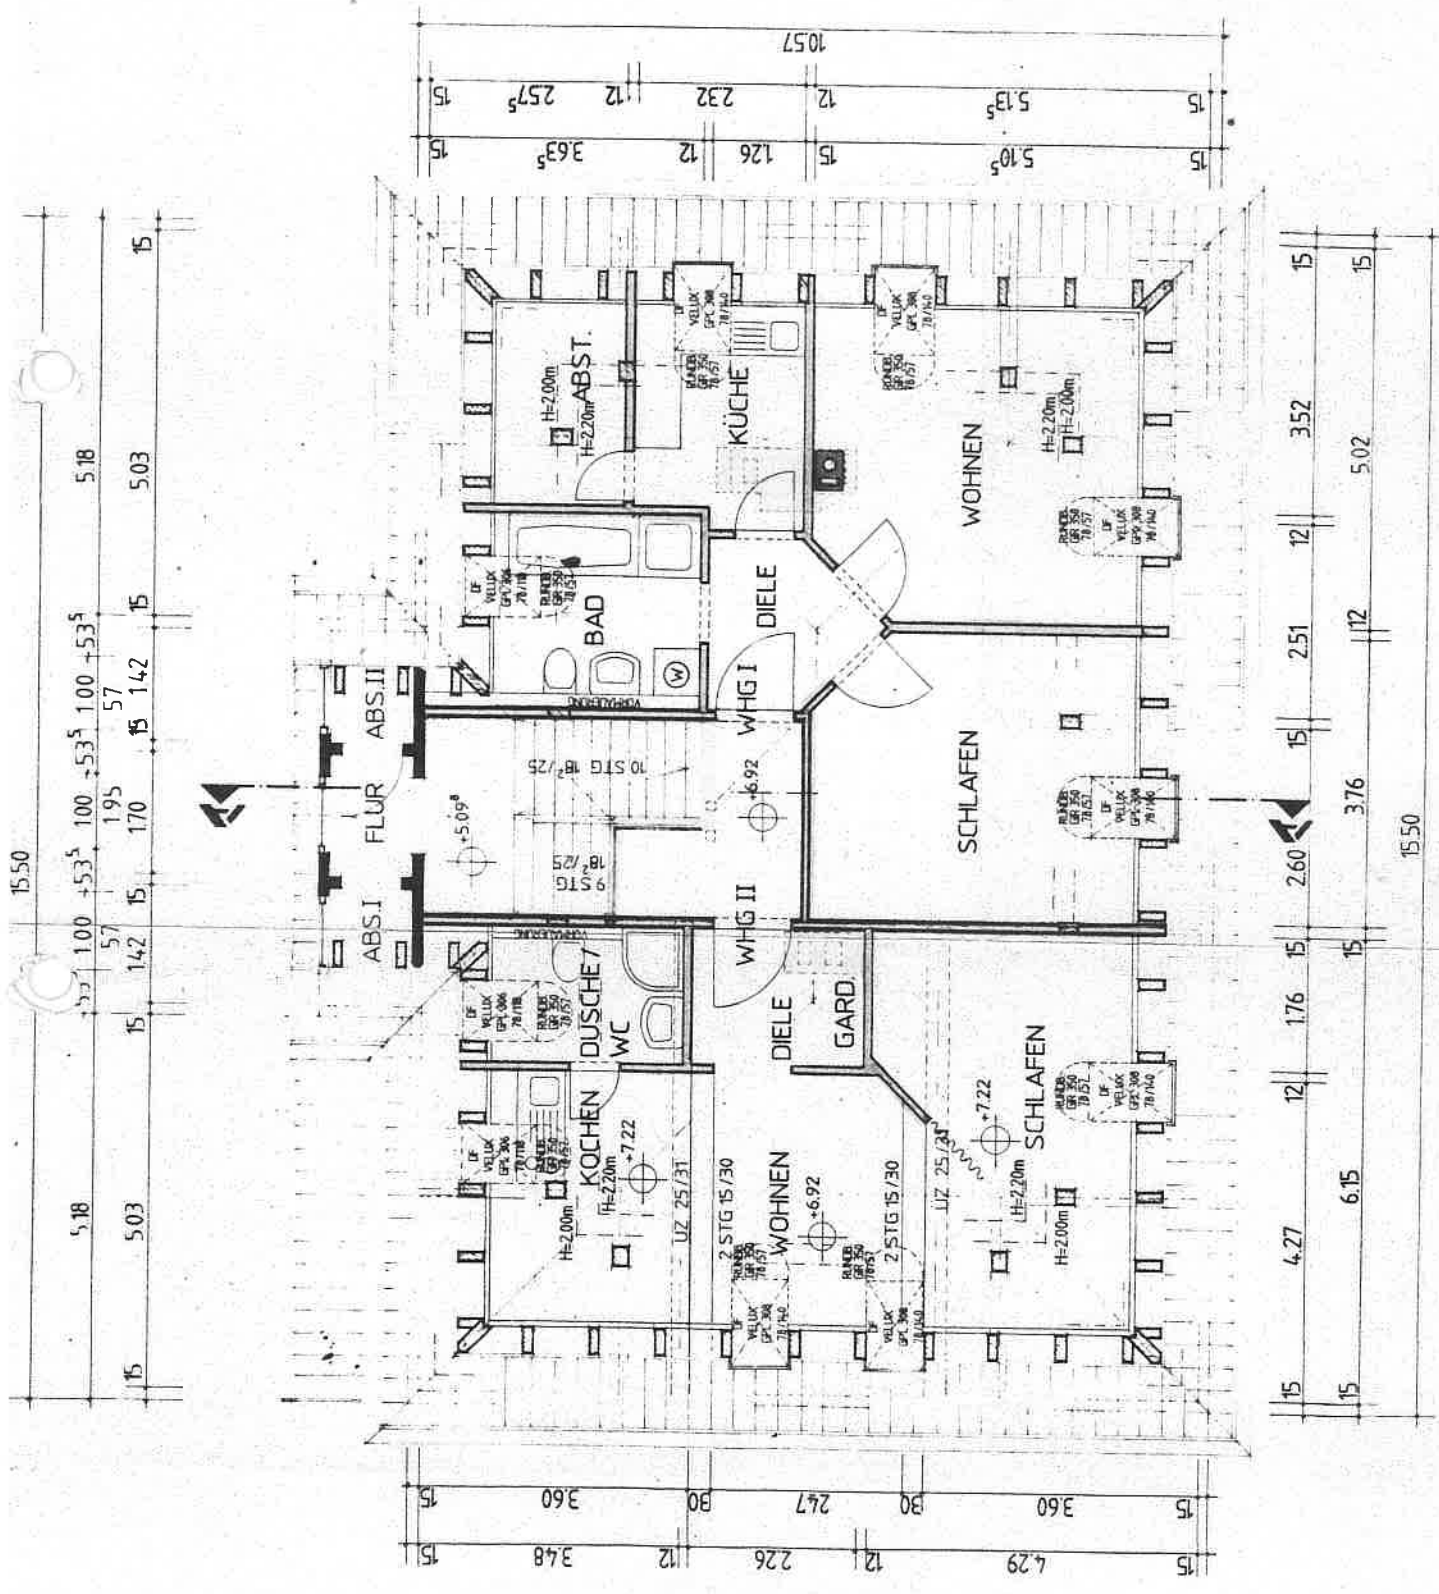

DACHGESCHOSS