

BAUHERR: *Janney*

NACHBARN:

Baubehörlich genehmigt
mit Bescheid vom

20. NOV. 1984

Stadt Nürnberg
Bauordnungsbehörde


TEKTURPLAN ZU B.-NR.: 6530/
EINFAMILIENHAUS MIT GARAGE
LEUTERSHAUSER STRASSE

NÜRNBERG, IM JULI 1984


ARCHITEKT:

ALFRED SCHLAGBERGER
DIPLOM-ING. (FH) ARCHITEKT BDA
HÜTTENBACHER STRASSE 5a
8500 NÜRNBERG 30

ANSICHTEN

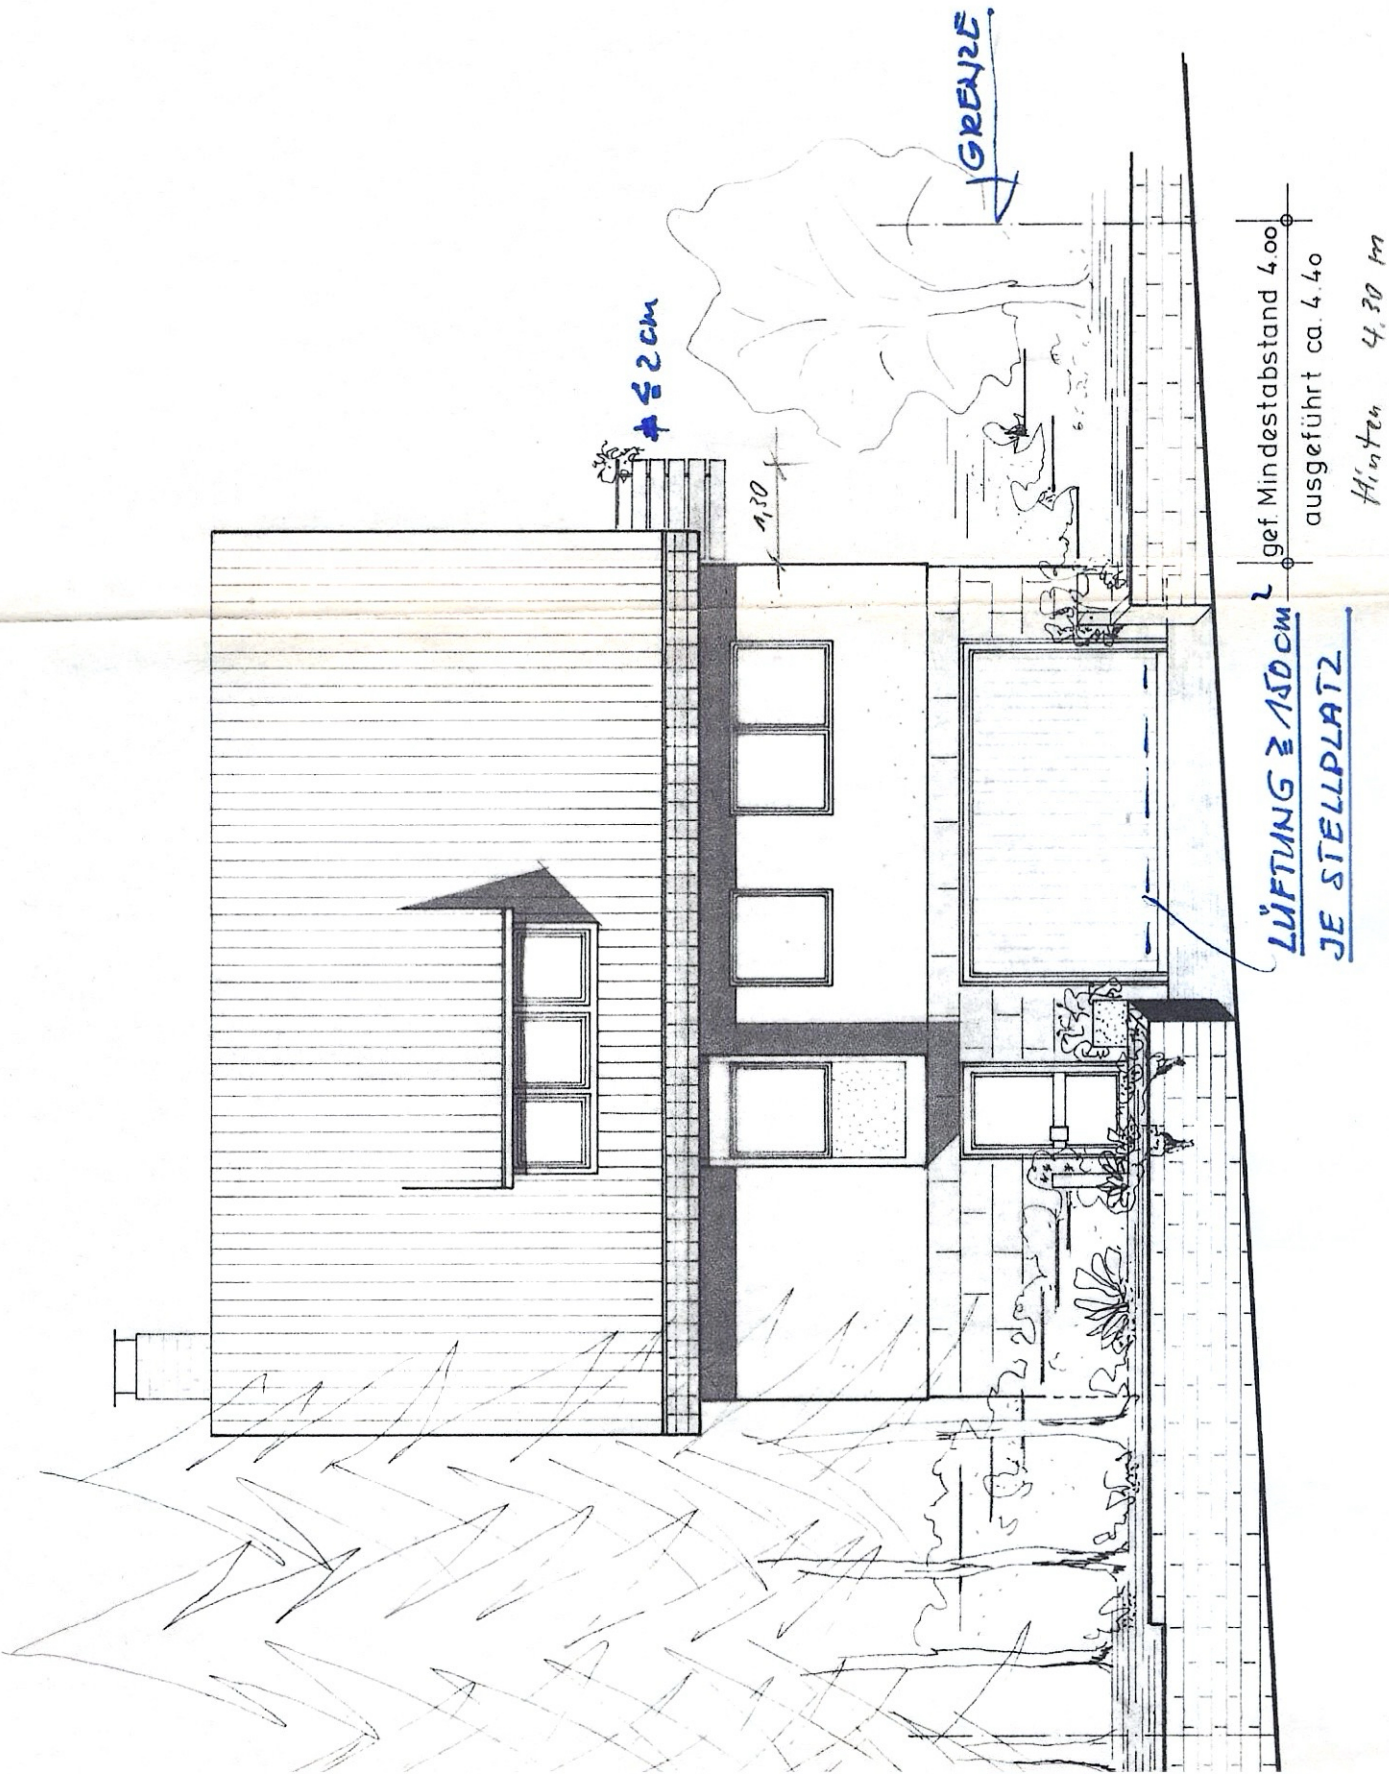

ANSICHT VON NORDEN

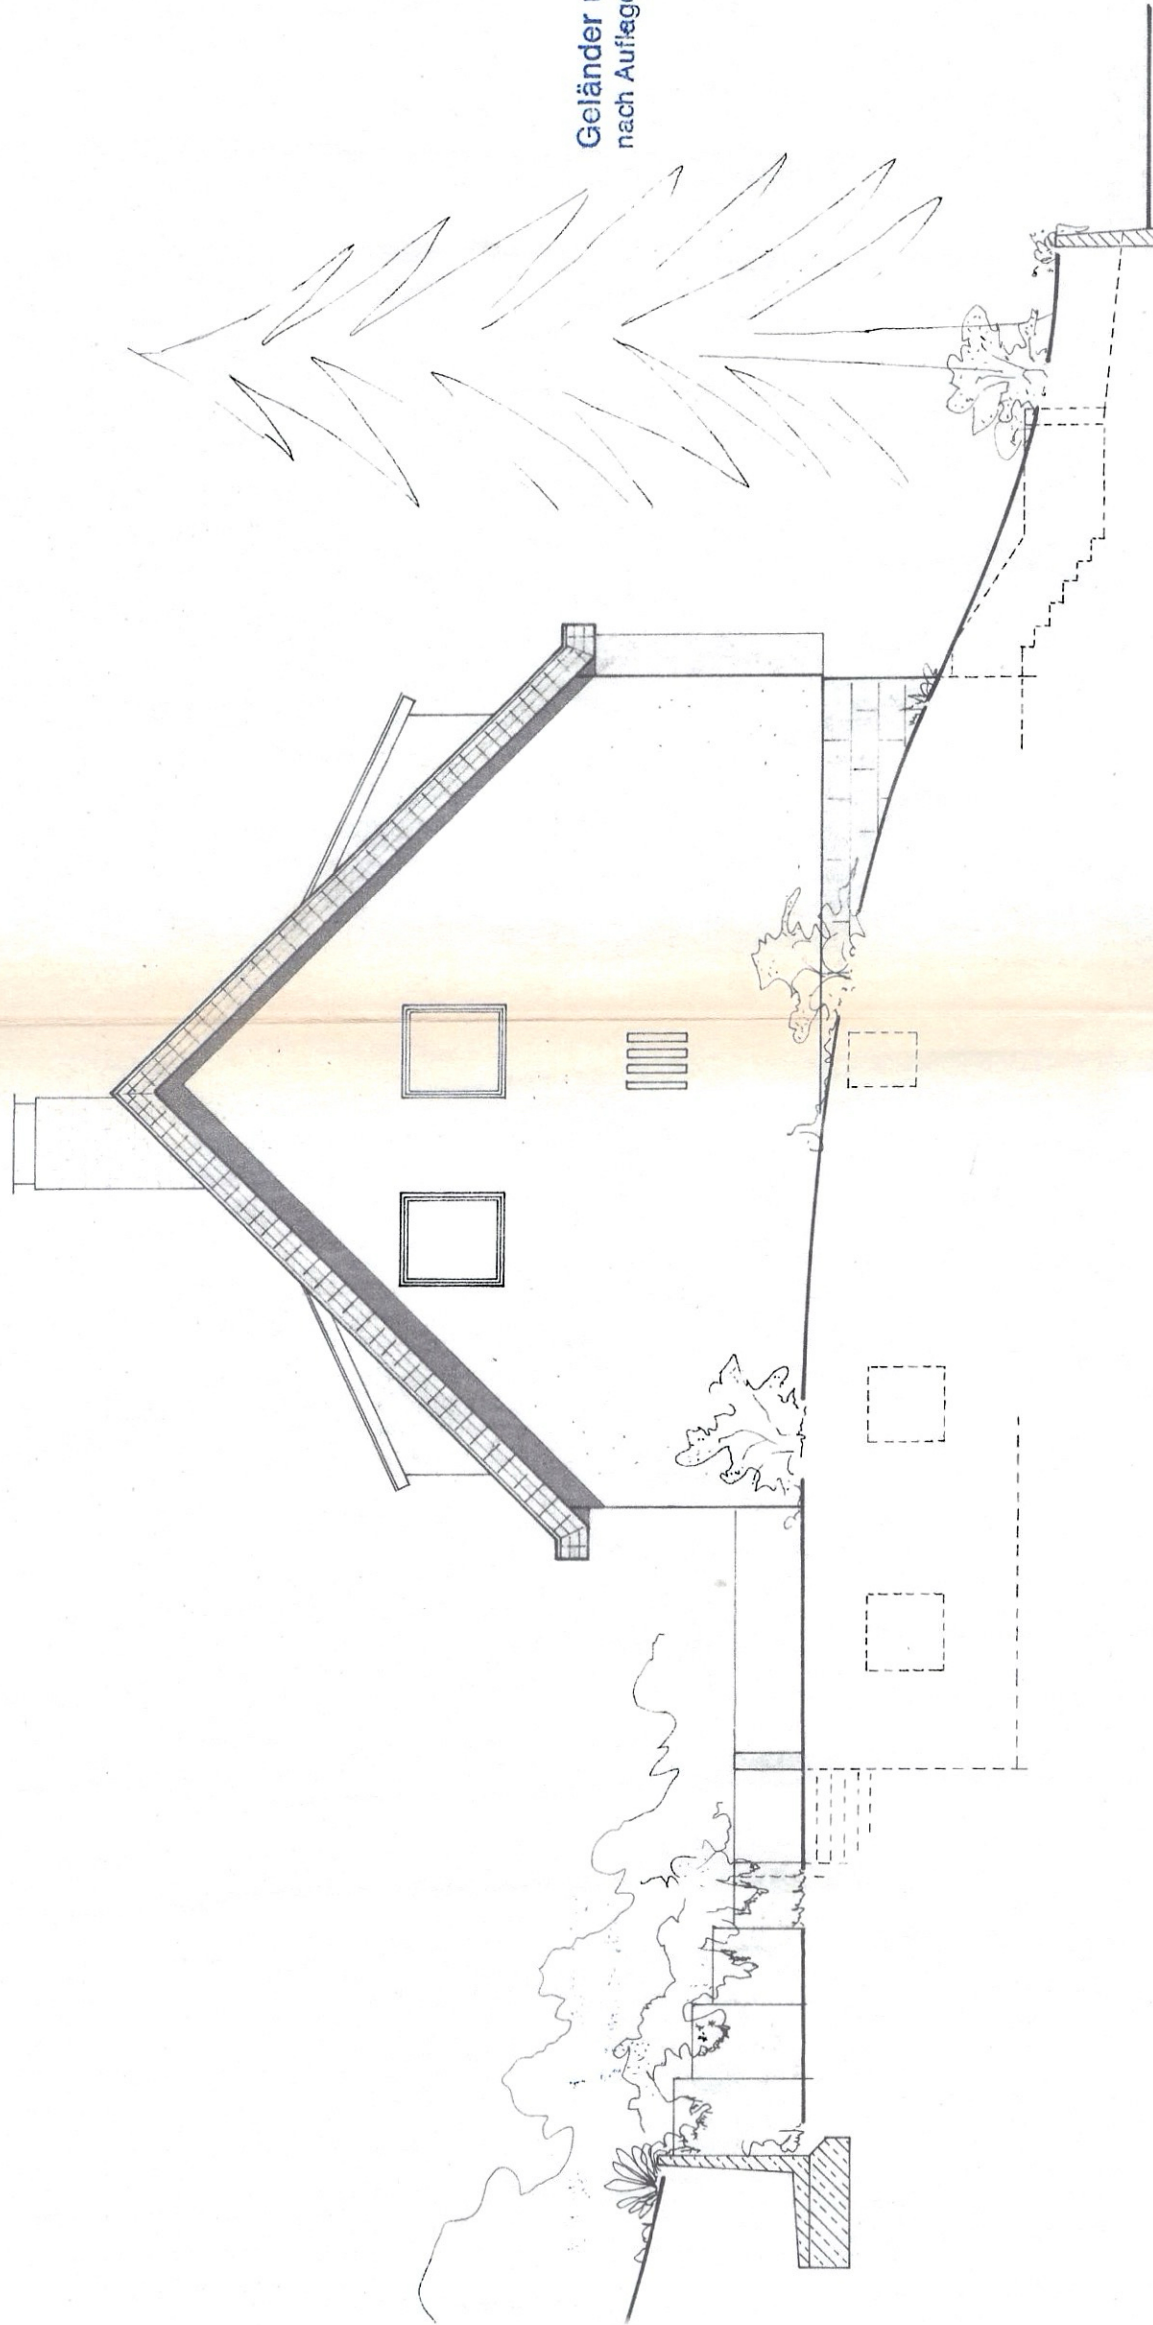

Geländer u. Brüstungen
nach Auflage Ziff. 7

ANSICHT VON OSTEN

BAUHERR: *Janauer*

NACHBARN:


Baubehörddlich genehmigt
mit Bescheid vom
2 0. NOV. 1984
Stadt Nürnberg
Bauordnungsbehörde

TEKTURPLAN ZU B.-NR.: 6530/
EINFAMILIENHAUS MIT GARAGE
LEUTERSHAUSER STRASSE

NÜRNBERG, IM JULI 1984


ARCHITEKT:
ALFRED SCHLAGBERGER
DIPLO.-ING. (FH) ARCHITEKT BDA
HÜTTENBACHIER STRASSE 5 a
8500 NÜRNBERG 30

ANSICHTEN

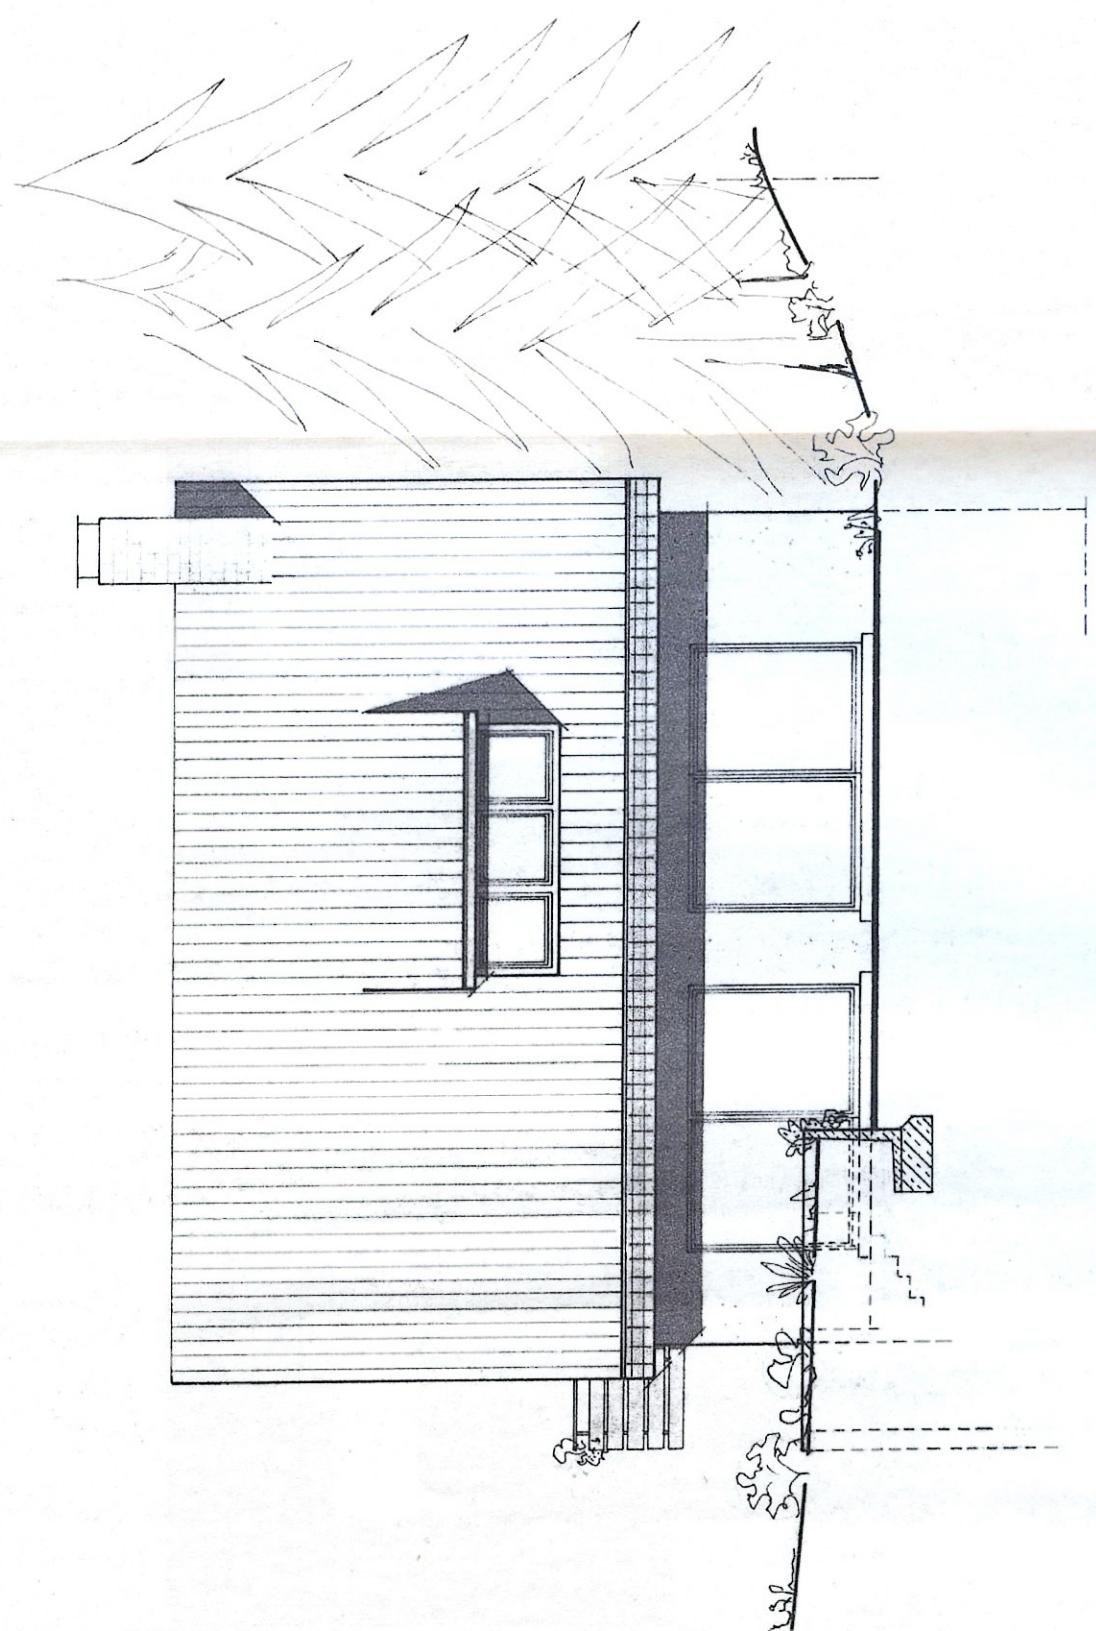

ANSICHT VON SÜDEN

Geländer u. Brüstungen
nach Auflage Ziff. 7

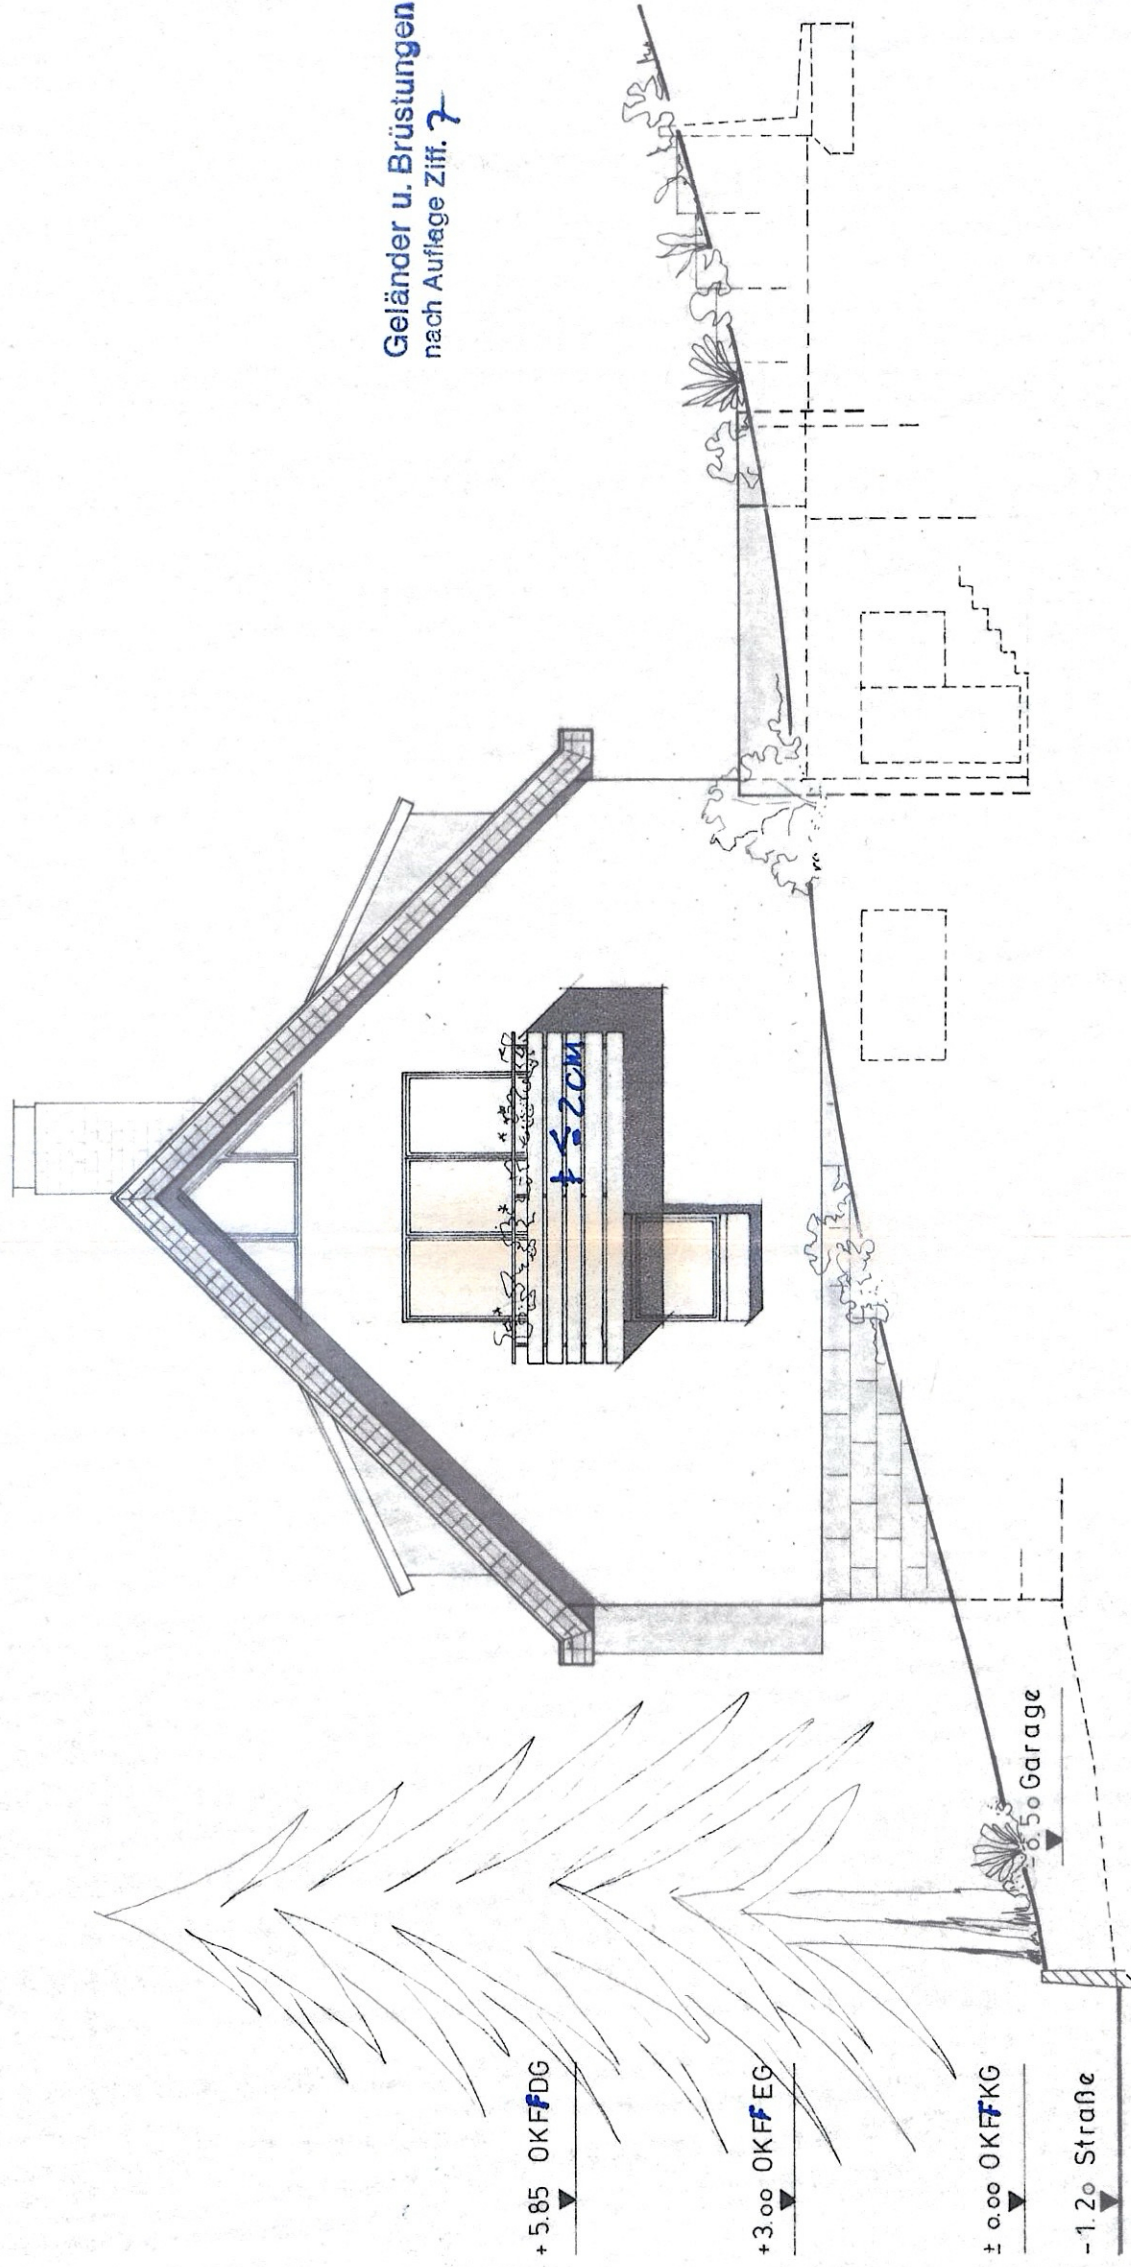

ANSICHT VON WESTEN