





Flurstück: 107
Flur: 137
Gemarkung: Ibbenbüren
Barbarastr. 40, Ibbenbüren

Erstellt: 28.05.2021

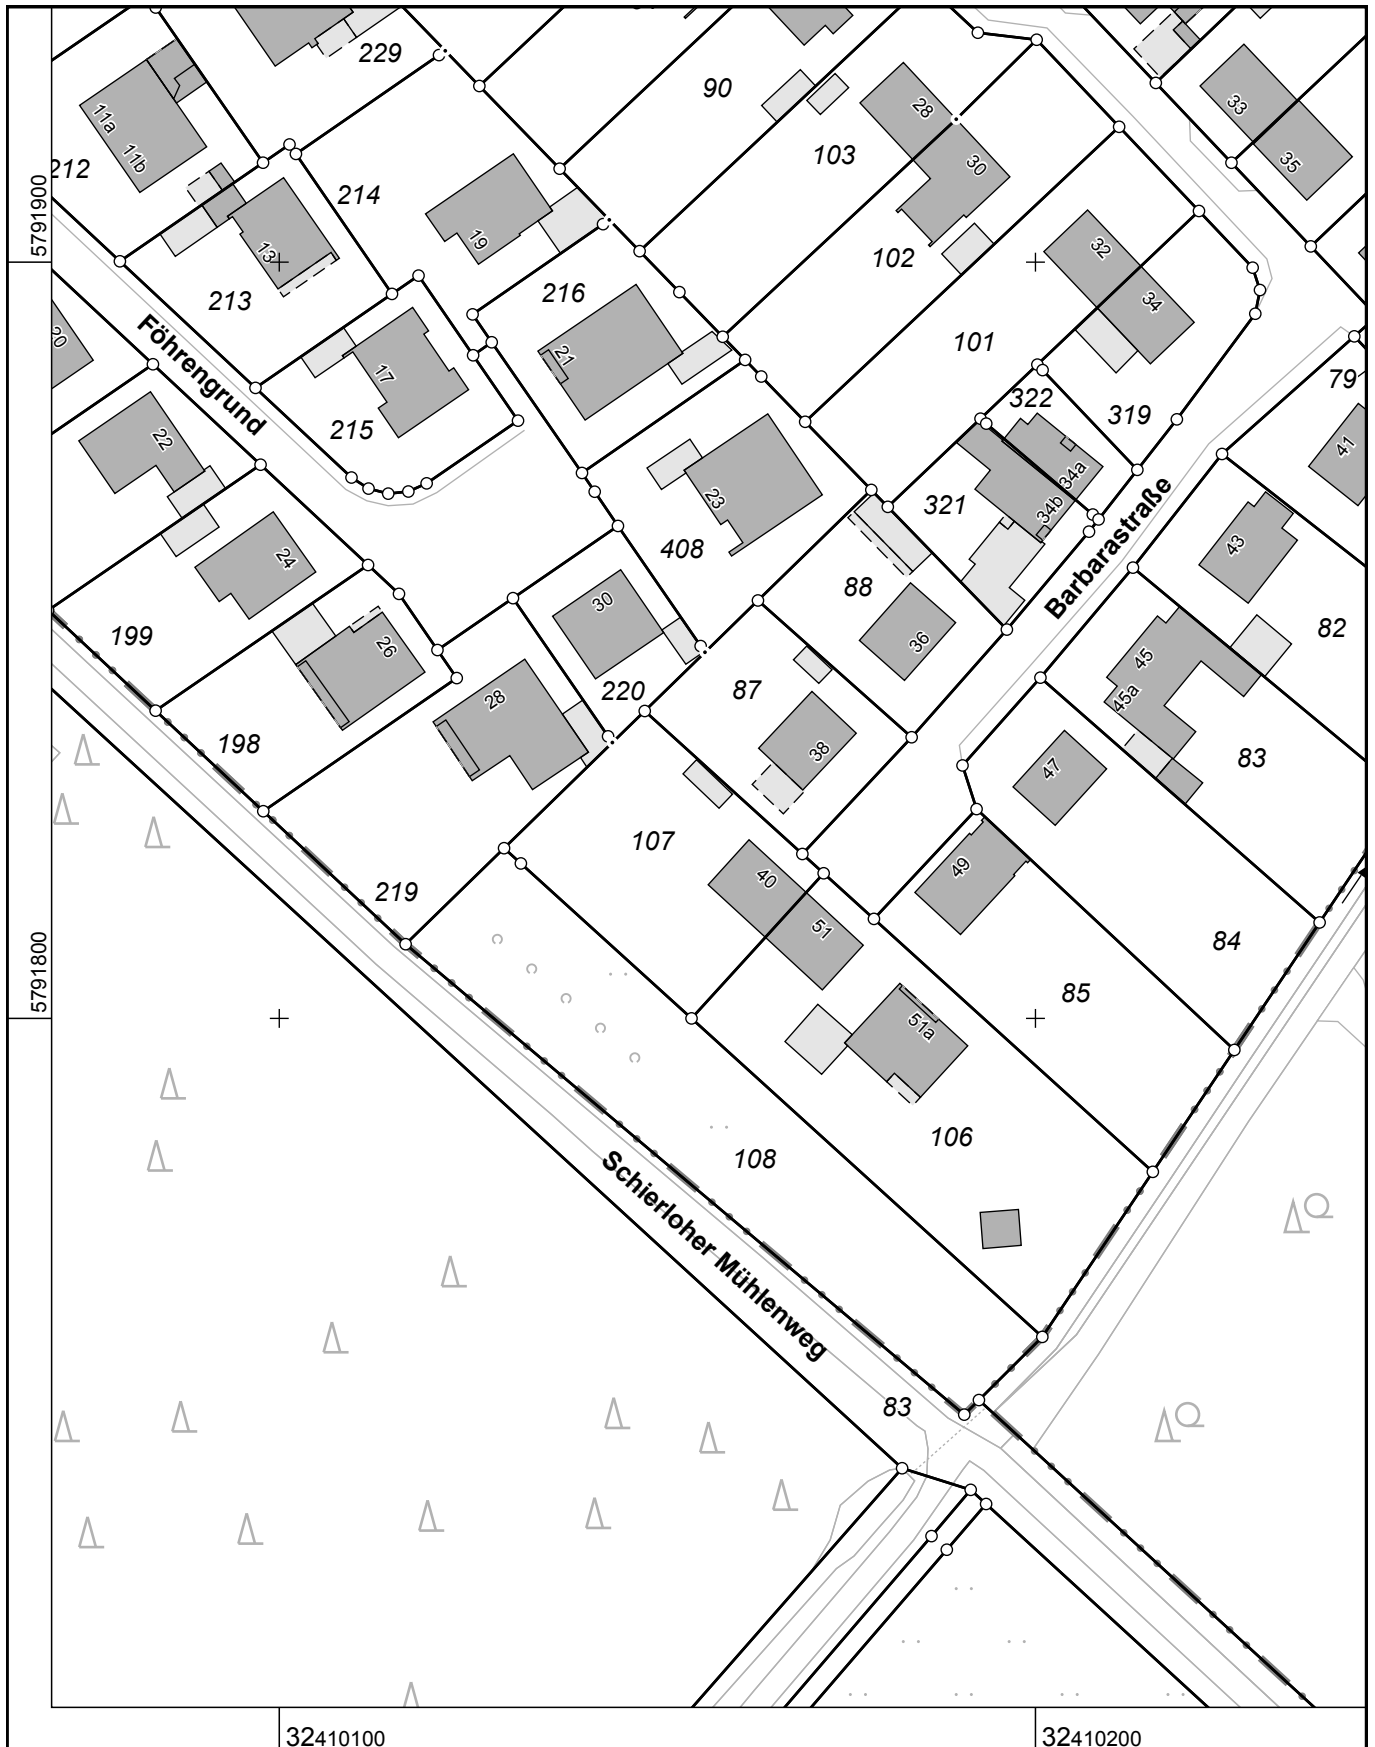

Maßstab 1 : 1000

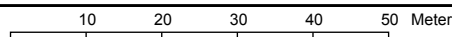

Die Nutzung dieses Auszuges ist im Rahmen des § 11 (1) DVOzVermKatG NRW zulässig. Zuwiderhandlungen werden nach § 27 VermKatG NRW verfolgt.