



UNTERGESCHOSS

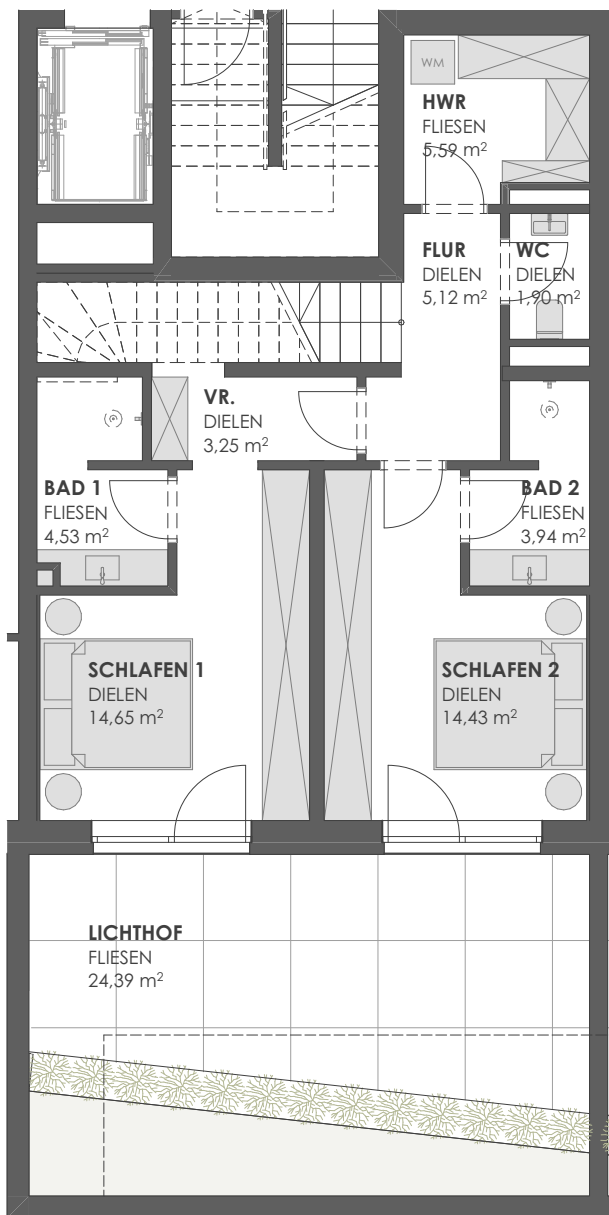

ERDGESCHOSS

1

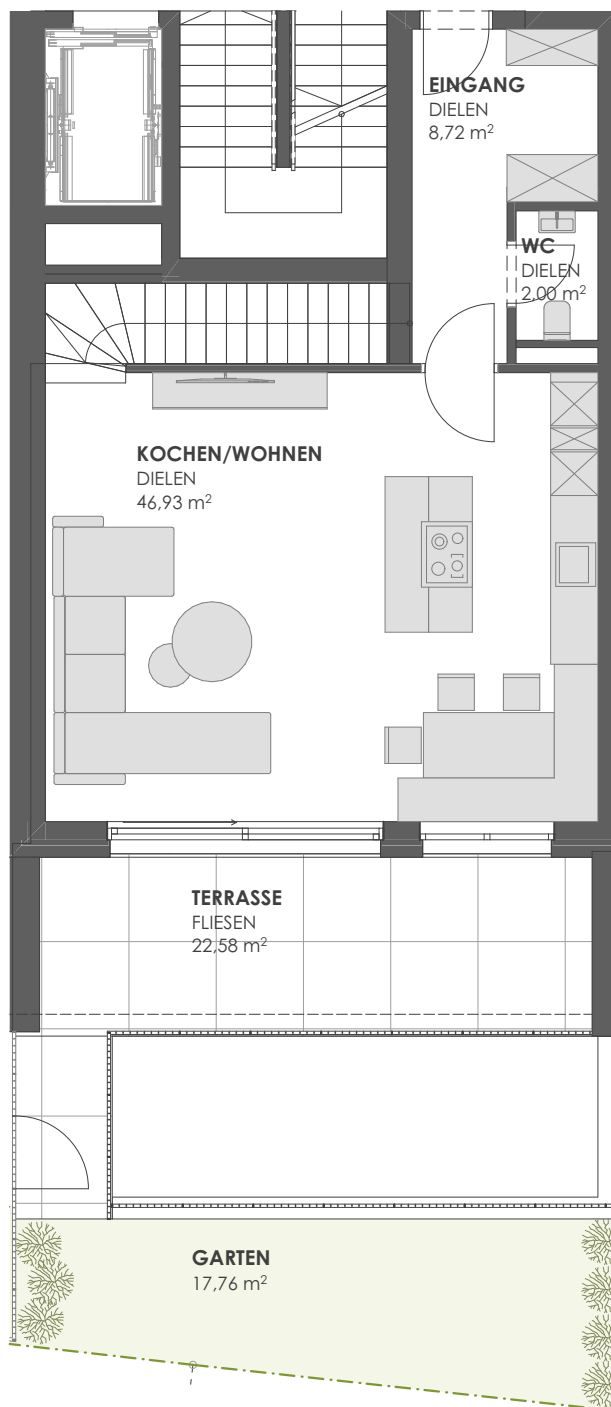

TOP1

GESCHOSS		RAUM	A
W	UG-I	BAD 1	4,53
W	UG-I	BAD 2	3,94
W	UG-I	FLUR	5,12
W	UG-I	HWR	5,59
W	UG-I	SCHLAFEN 1	14,65
W	UG-I	SCHLAFEN 2	14,43
W	UG-I	VR.	3,25
W	UG-I	WC	1,90
W	EG	EINGANG	8,72
W	EG	KOCHEN/WOHNEN	46,93
W	EG	WC	2,00
			111,06 m²
F	UG-I	LICHTHOF	24,39
F	EG	GARTEN	17,76
F	EG	TERRASSE	22,58
F	EG	P 09 CARPORT STPL	13,02
F	EG	P 10 FREIPARKER	13,02
			90,77 m²
AR	UG-I	AR 1	8,77
			8,77 m²
			210,59 m²

- Grundriss nicht maßstabsgetreu
- Flächenangaben sind Zirkamaße
- die dargestellte Möblierung ist ein Einrichtungsvorschlag

