


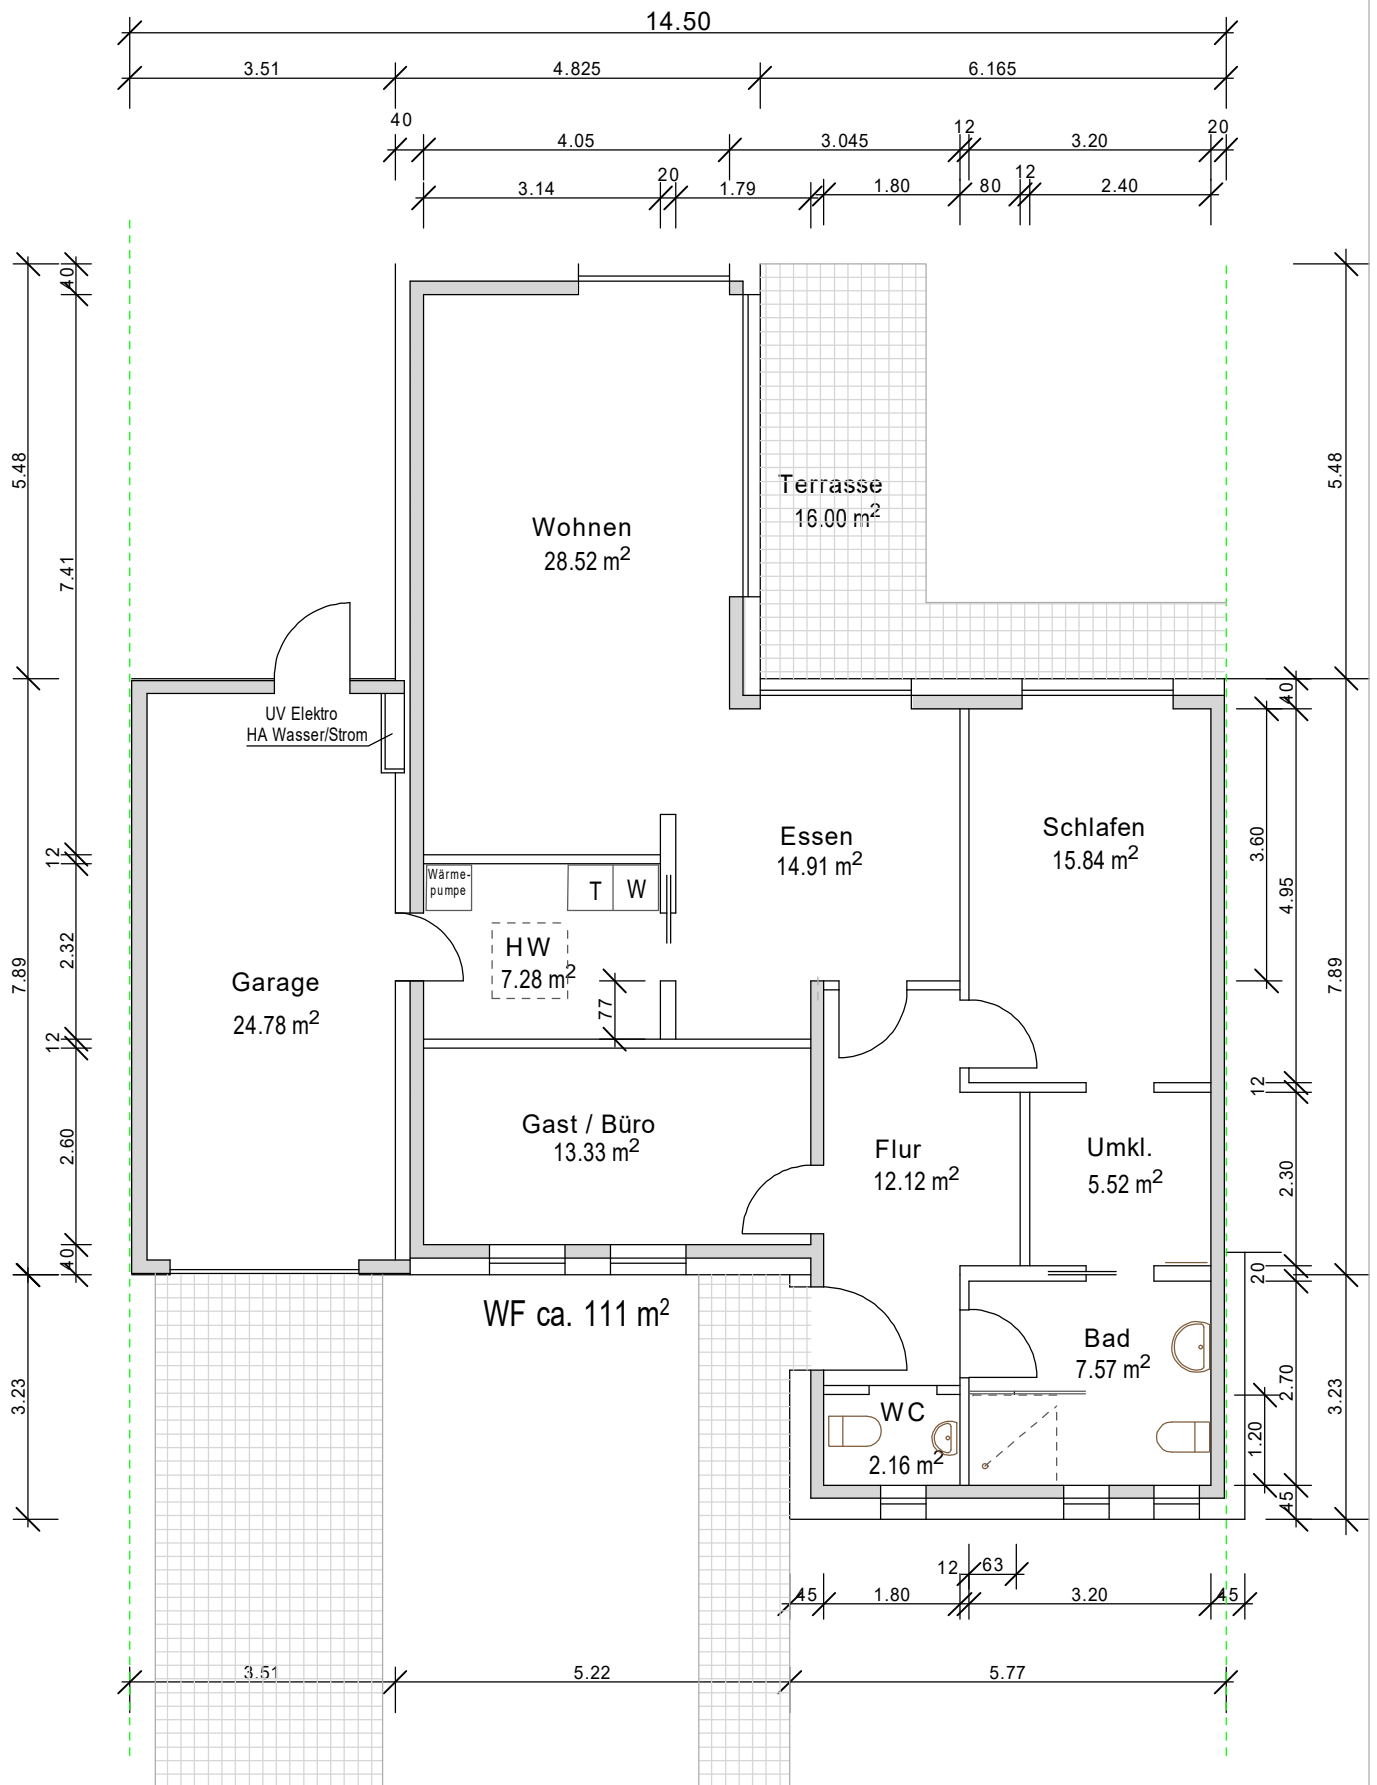

Planung
Clemens Scholten Dipl. Ing.

Bauherren:
Bungalows am Park GmbH
Brigittenstraße 21
47608 Geldern

Bungalows am Liebfrauenpark
Plan : Grundriss