

Gemeinde: Bad Säckingen


Gemarkung: Wallbach

Auszug aus der Flurkarte

Flst.Nr.: 56

M 1: 500

NACHTRAG V. 25.04.94 ZUM ÄNDERUNGSBAUGESUCH V. 140394

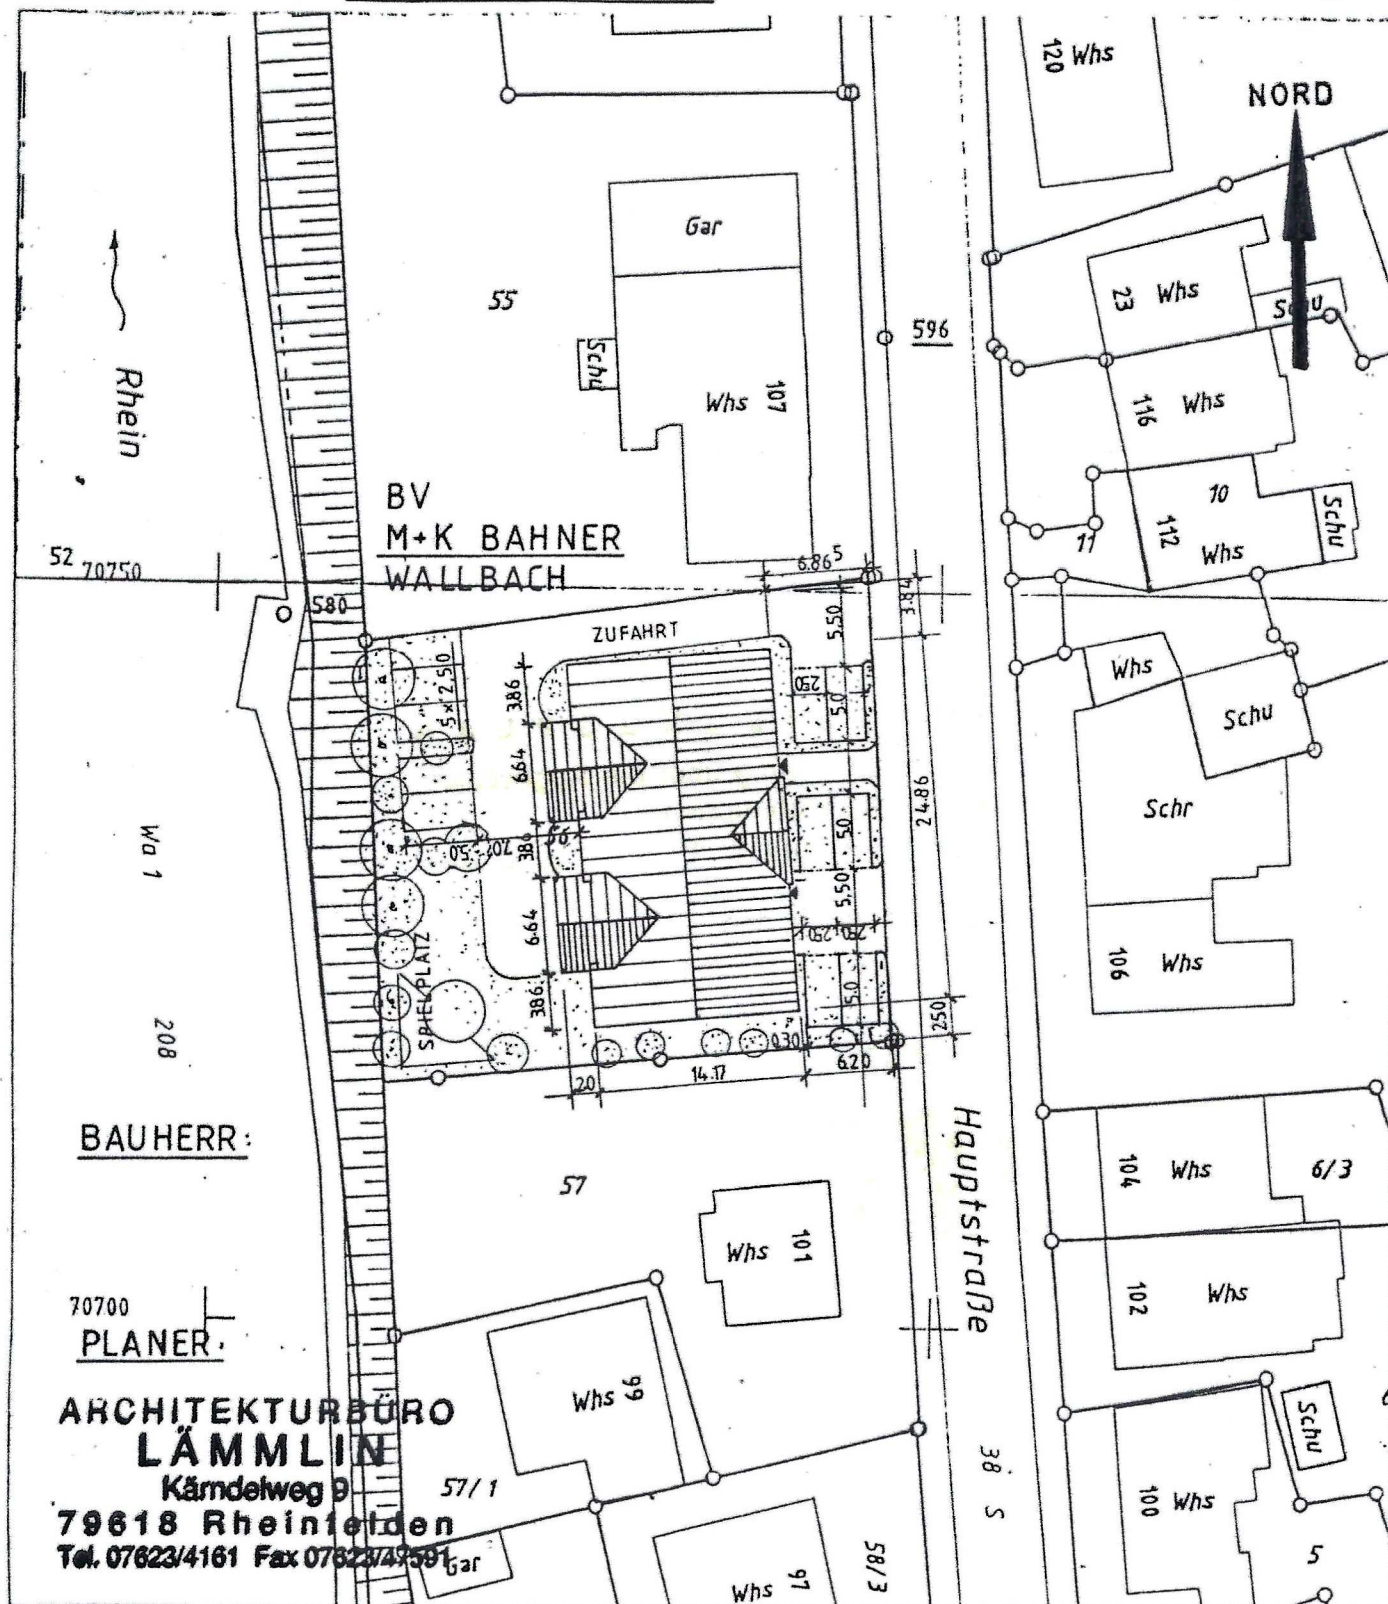

BAUHERR:

70700

PLANER:

**ARCHITEKTURBÜRO
LÄMMLIN**

Kärndelweg 9
79618 Rheinfelden
Tel. 07623/4161 Fax 07623/49581

Darstellung entspricht dem Liegenschaftskataster
Abweichungen gegenüber dem Grundbuch möglich

ULRICH SARTORIUS

Öffentlich bestellter Vermessungsingenieur
Brunnenstr. 1, 7850 Lörrach 6 (Haagen) -
TEL. 07621/52864, FAX 52081

Gefertigt: Lörrach, den 13.04.1993