




Dirección


Avda. La Venta esquina con C/ Cristo Yacente
03190 - Pilar de la Horadada, Alicante

Oficina de ventas | +34 604 45 65 40
Administración | +34 664 75 64 78


Planta Vivienda

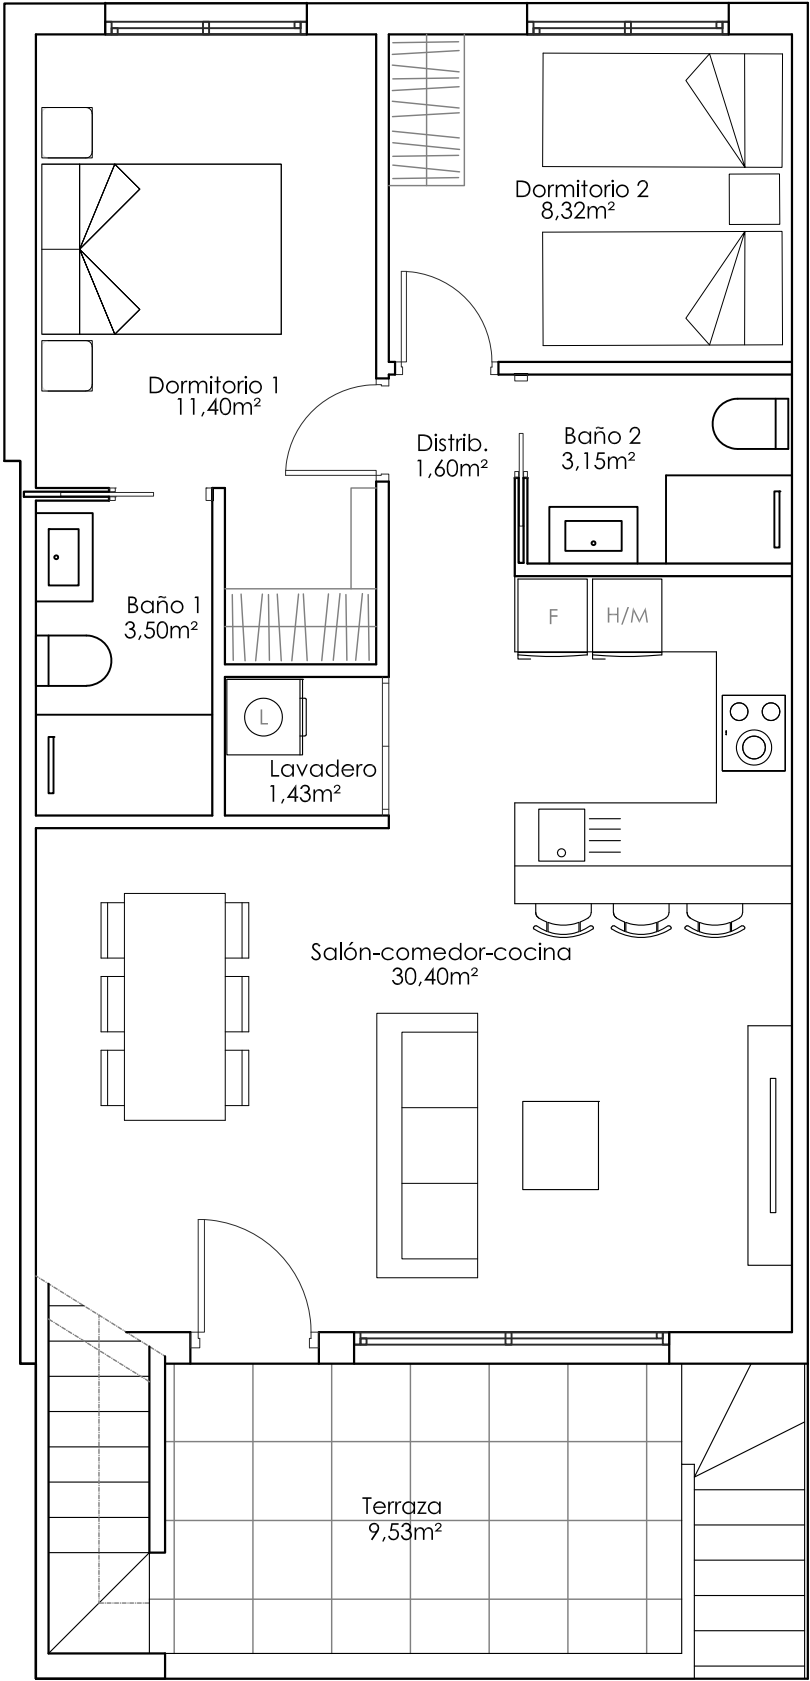

Planta Solárium

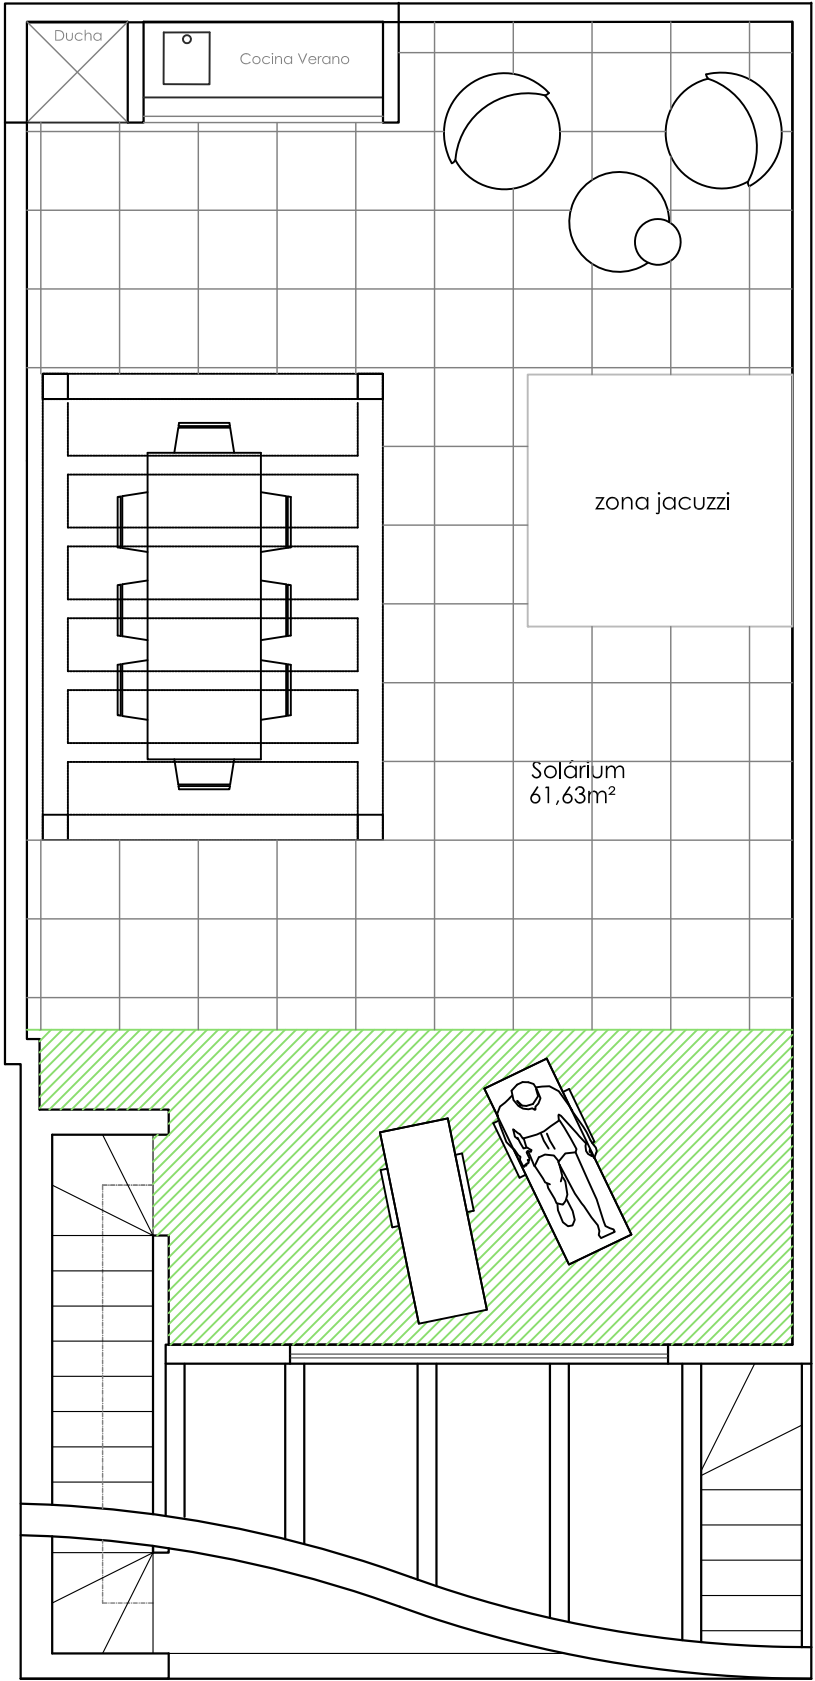

El contenido de los planos tiene valor meramente informativo y no vinculante.

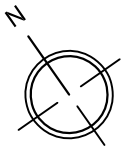

VIVIENDA 12 - Planta Primera

Superficies	Vivienda67,50 m2
	Terraza9,53 m2
	Solárium61,63 m2
	Total_ 138,66 m2

