


# ERDGESCHOSS

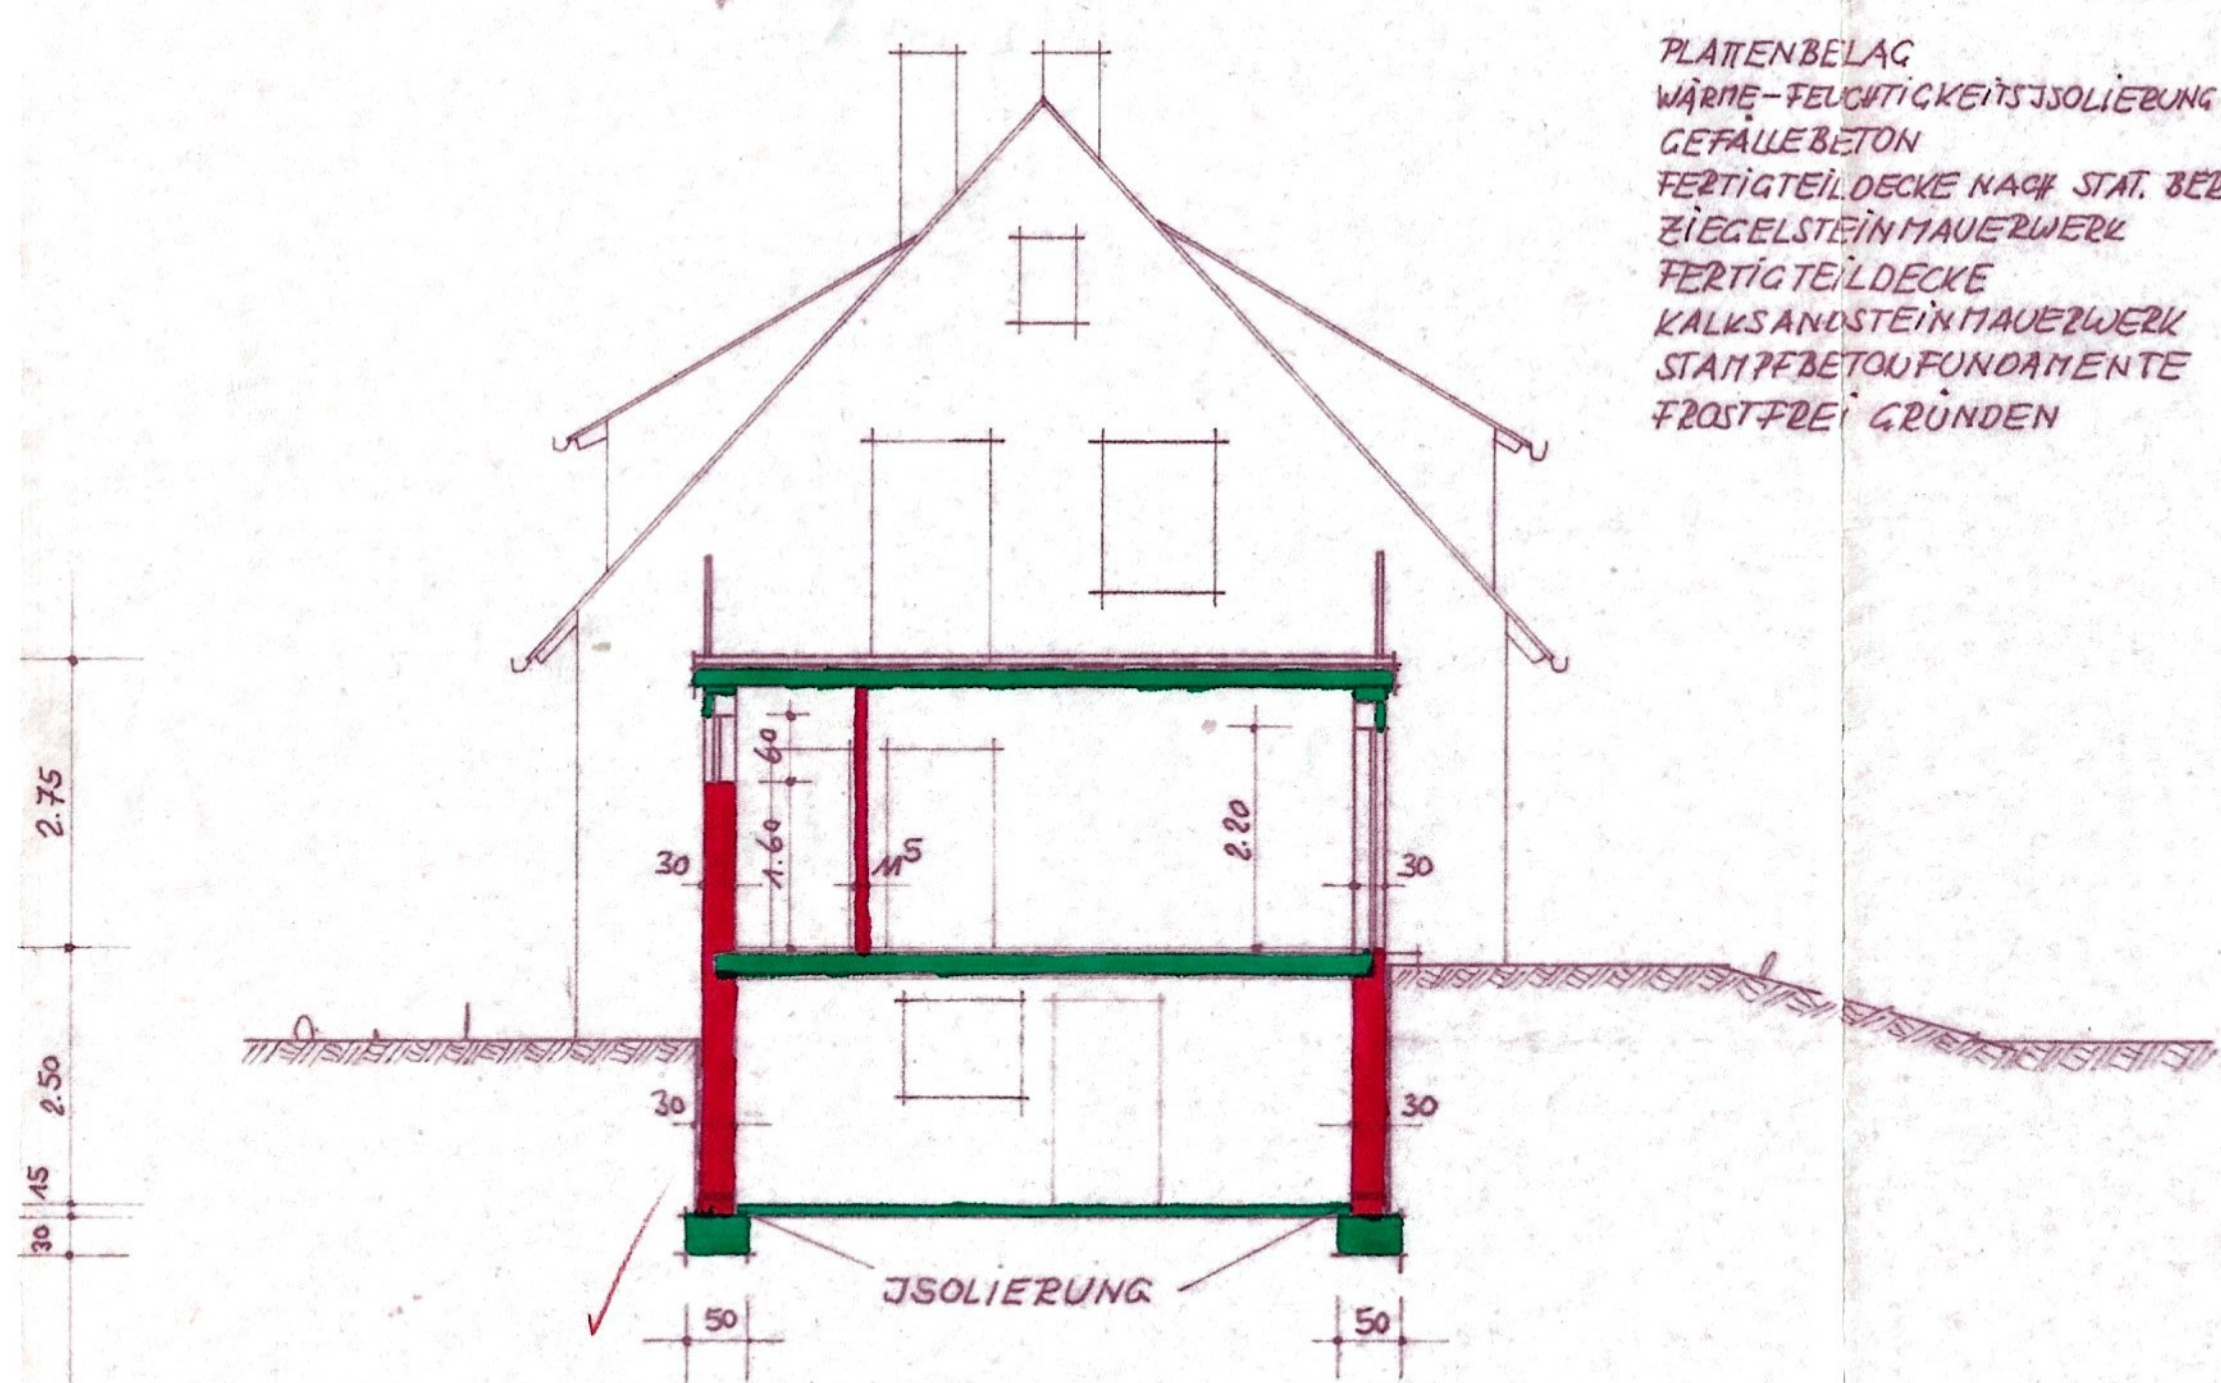

PLATTENBELAG  
WÄRME-FEUCHTIGKEITSISOLIERUNG  
GEFÄLLEBETON  
FERTIGTEILDECKE NACH STAT. BED.  
ZIEGELSTEINMAUERWERK  
FERTIGTEILDECKE  
KALKSANDSTEINMAUERWERK  
STAMPFBETONFUNDAMENTE  
FROSTFREI GRÜNDEN

Techn  
Höchstädt a. d.  
Landrateam  
Dienstst.  
I. A. *KUC*  
Ing

# SCHNITT