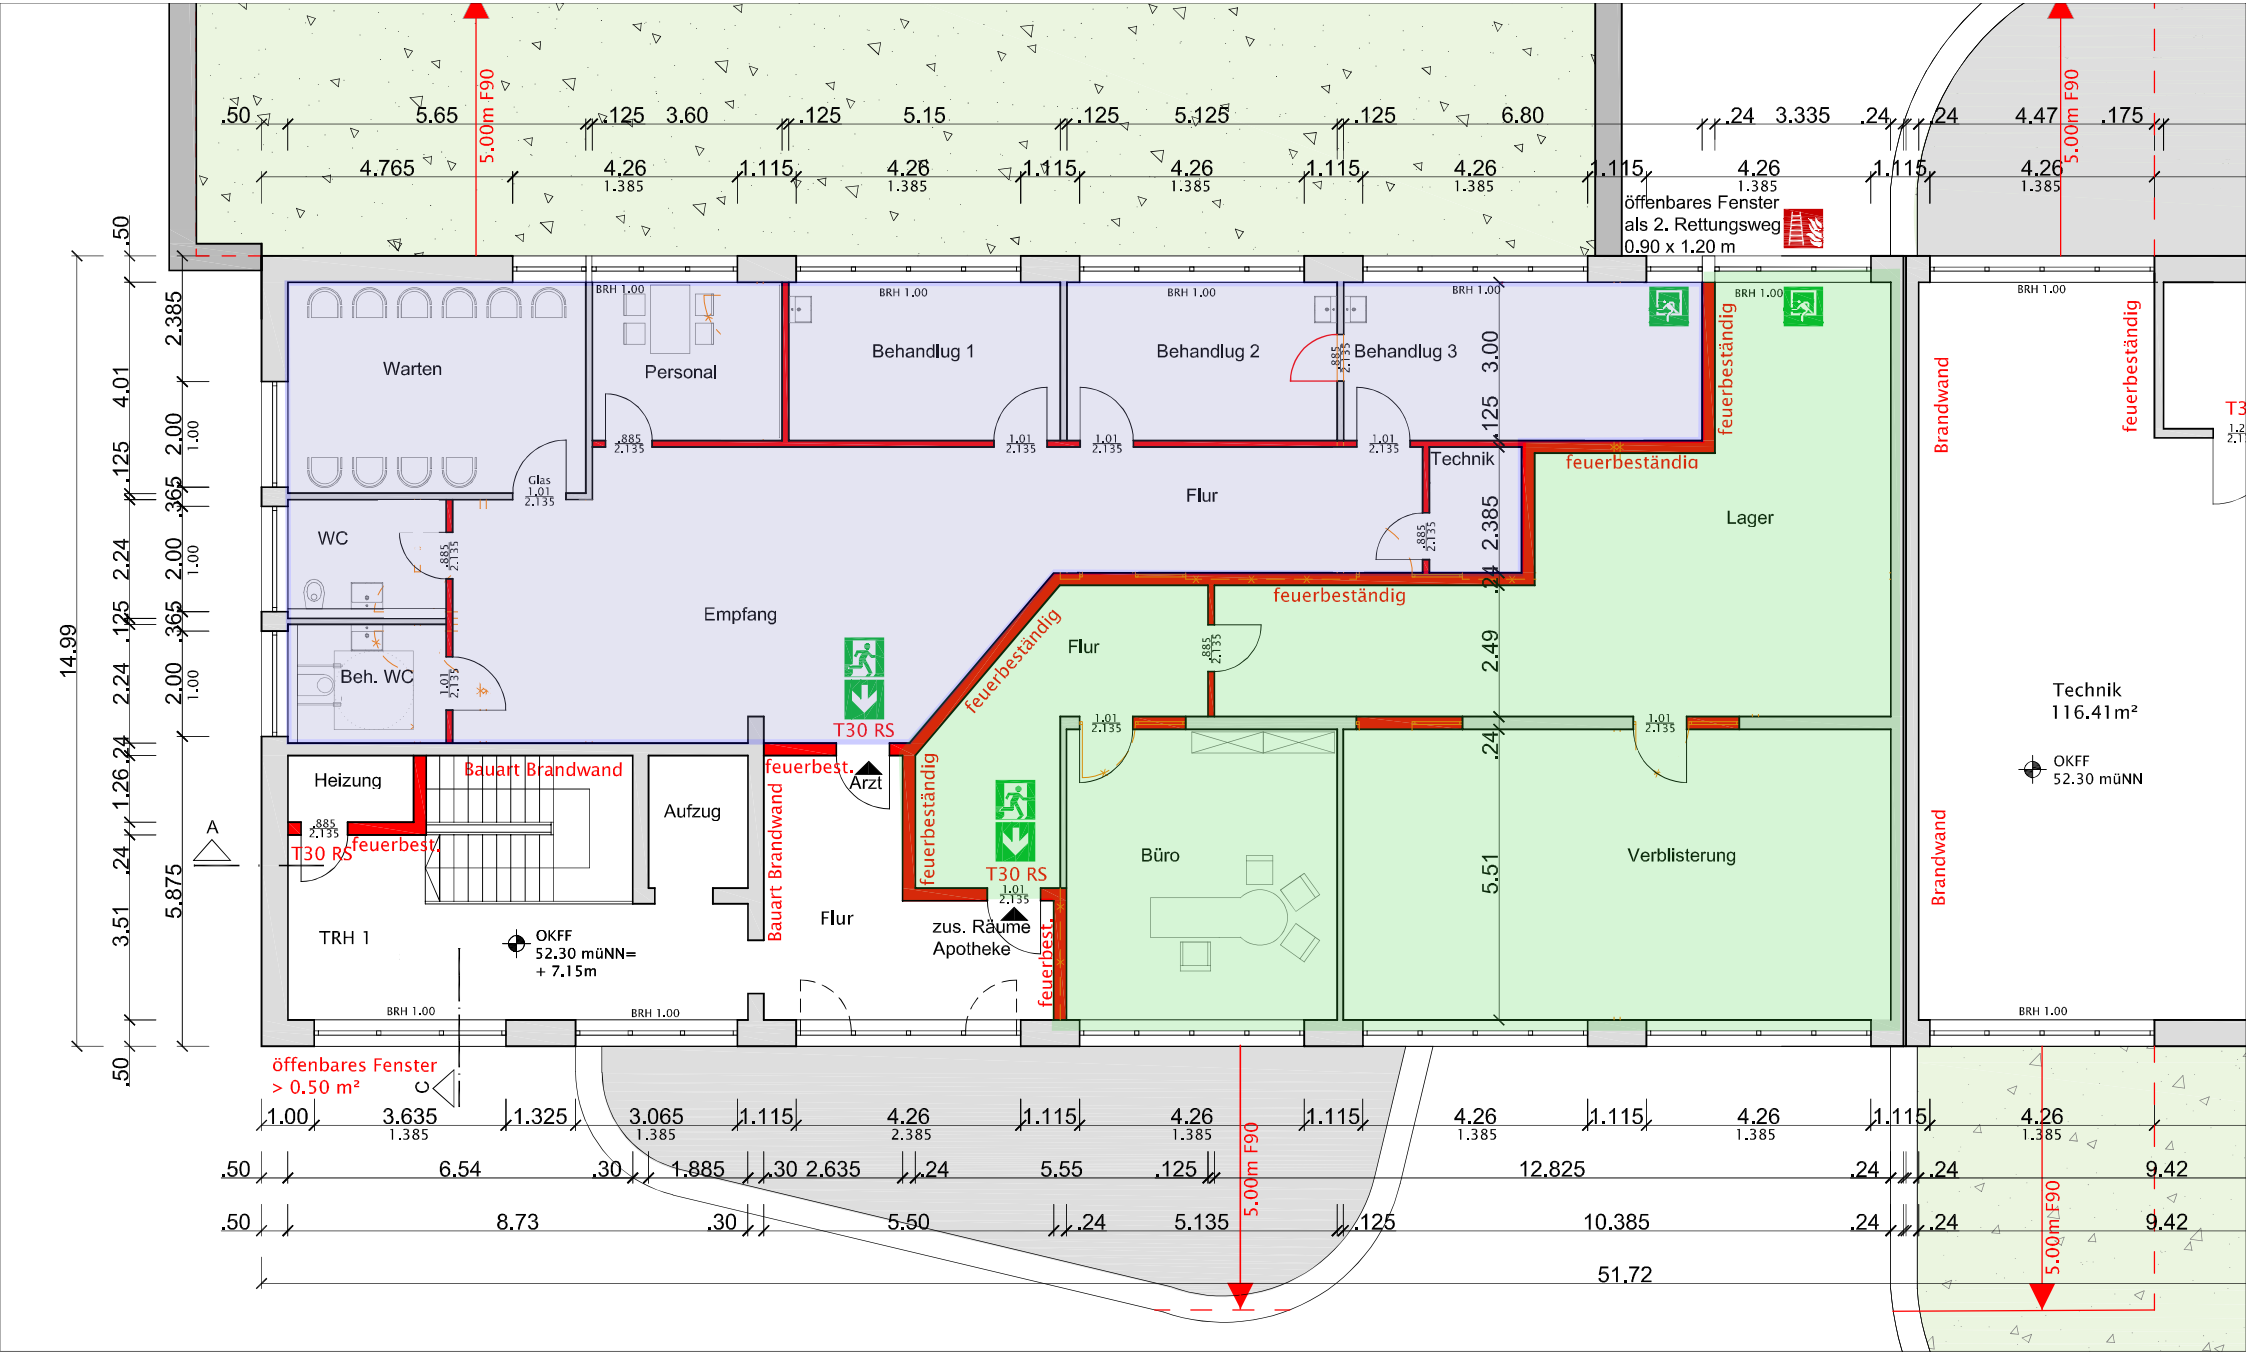
Warten
Personal
Behandlug 1
Behandlug 2
Behandlug 3
Technik
Flur
Lager
WC
Beh. WC
Empfang
Heizung
Aufzug
Flur
Büro
Verblisterung
TRH 1
Technik
116.41m²
OKFF
52.30 müNN
OKFF
52.30 müNN=
+ 7.15m
öffenbares Fenster
als 2. Rettungsweg
0.90 x 1.20 m
öffenbares Fenster
> 0.50 m²
Bauart Brandwand
T30 RS
feuerbest.
Arzt
zus. Räume
Apotheke
feuerbeständig
Brandwand
5.00m F90
BRH 1.00
14.99
51.72