



Ansicht Nord

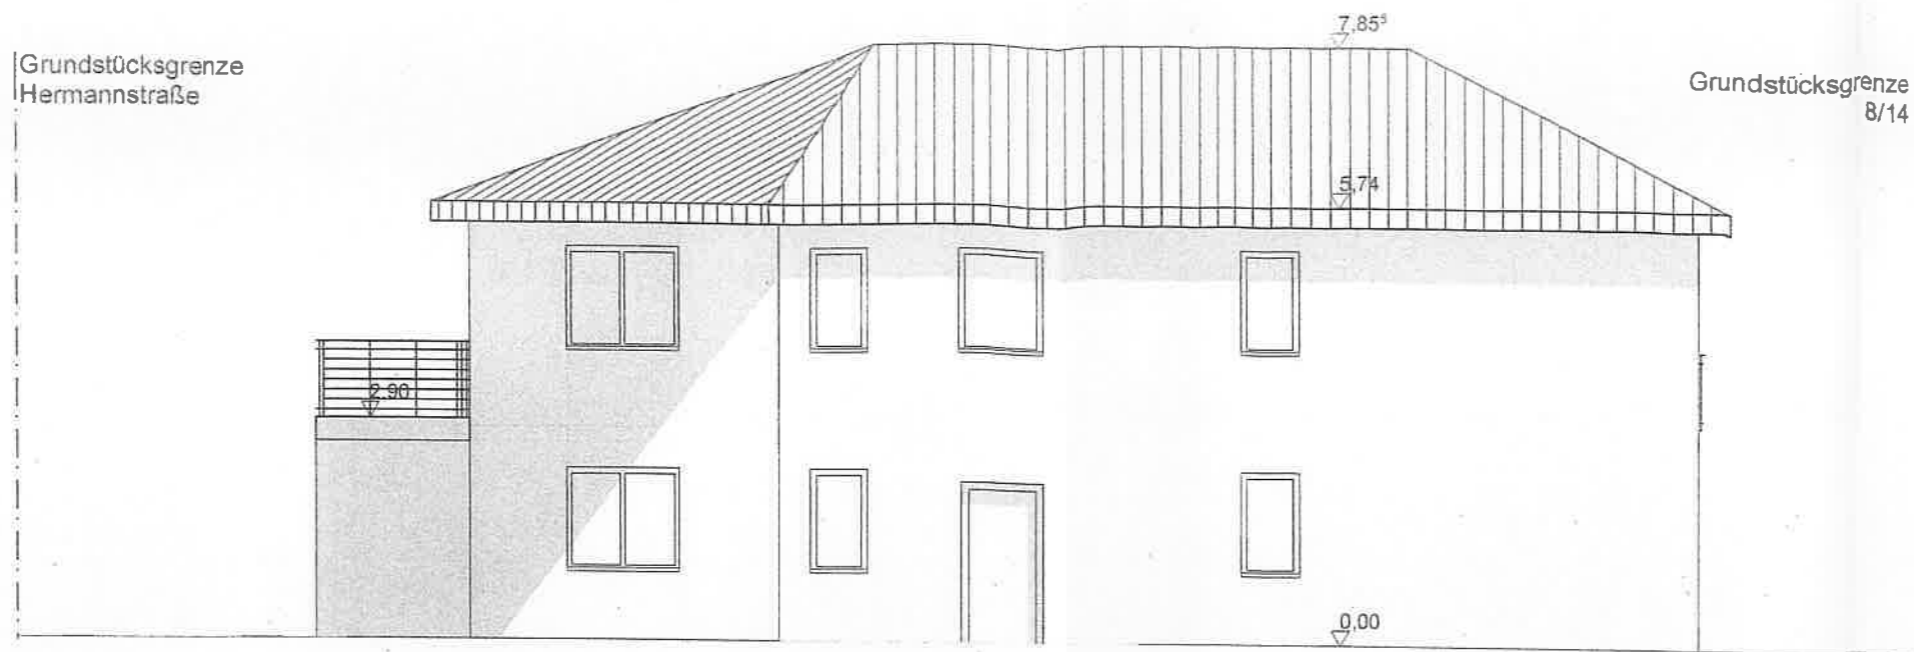

Ansicht Ost

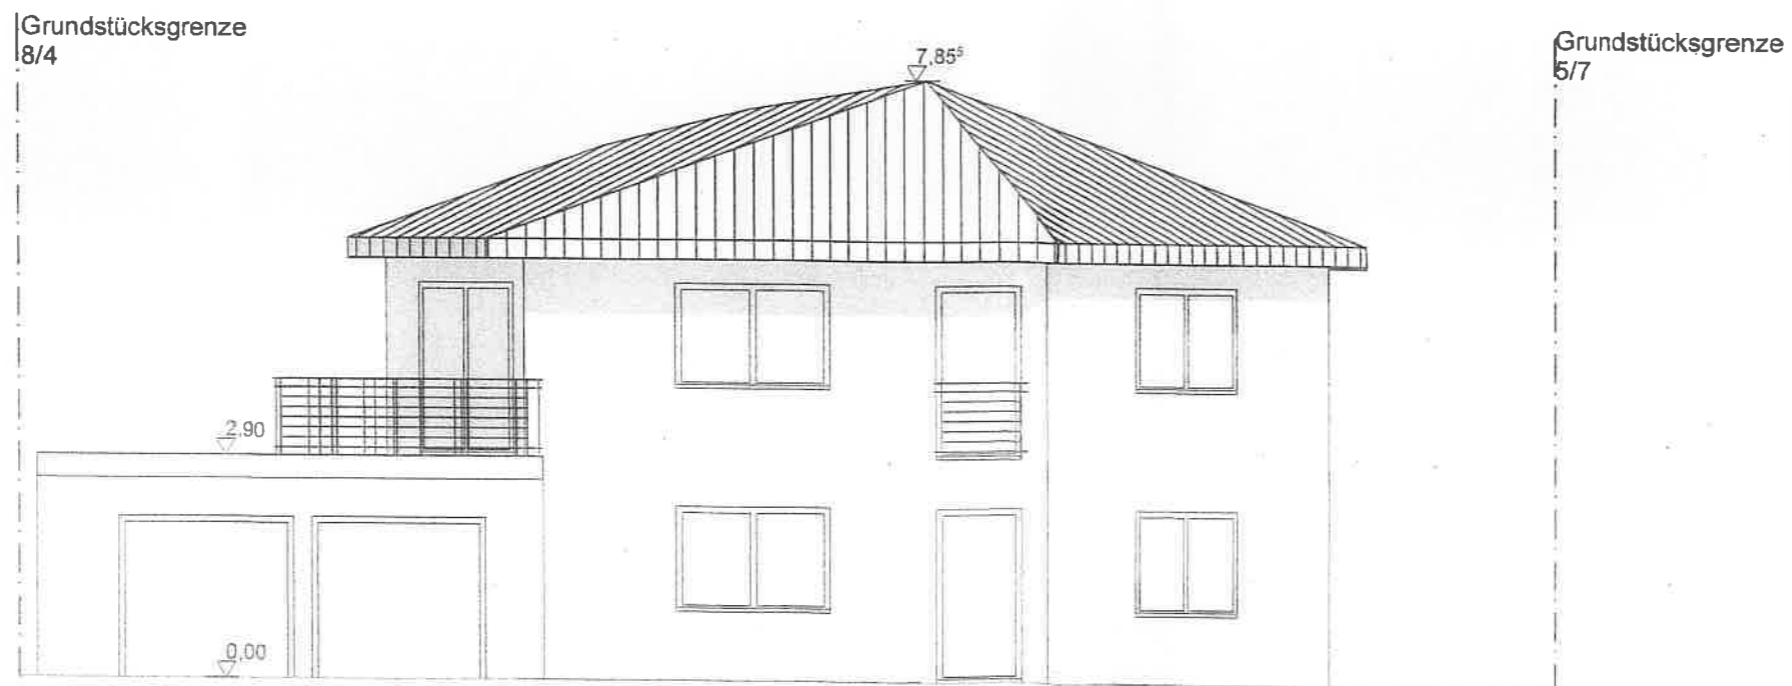

## BAUANTRAG

PLAN:  
Ansichten Nord, Ost

ZEICHN-NR :  
A-03.1

BAUVORHABEN:  
Neubau eines Wohnhauses mit 3 Wohneinheiten

Hermannstraße 50  
35576 Wetzlar

Flurstück 8/13, Flur 27 , Gemarkung Wetzlar

BAUHERR:  
Kenan Ocar

Bredowstraße 11  
35576 Wetzlar

ARCHITEKT:  
mimar Architekturleistungen  
Dipl.-Ing. Minh-Loi Ho

Bannstr. 1  
35576 Wetzlar

Tel: 06441-5460959  
E-Mail: info@mimarchitektur.com

M: 1:100


CAD-ZEICHNER:  
Dipl.-Ing. (FH) Seyhan Sahin

DATUM:  
10.03.2015

Ansicht Süd



Ansicht West

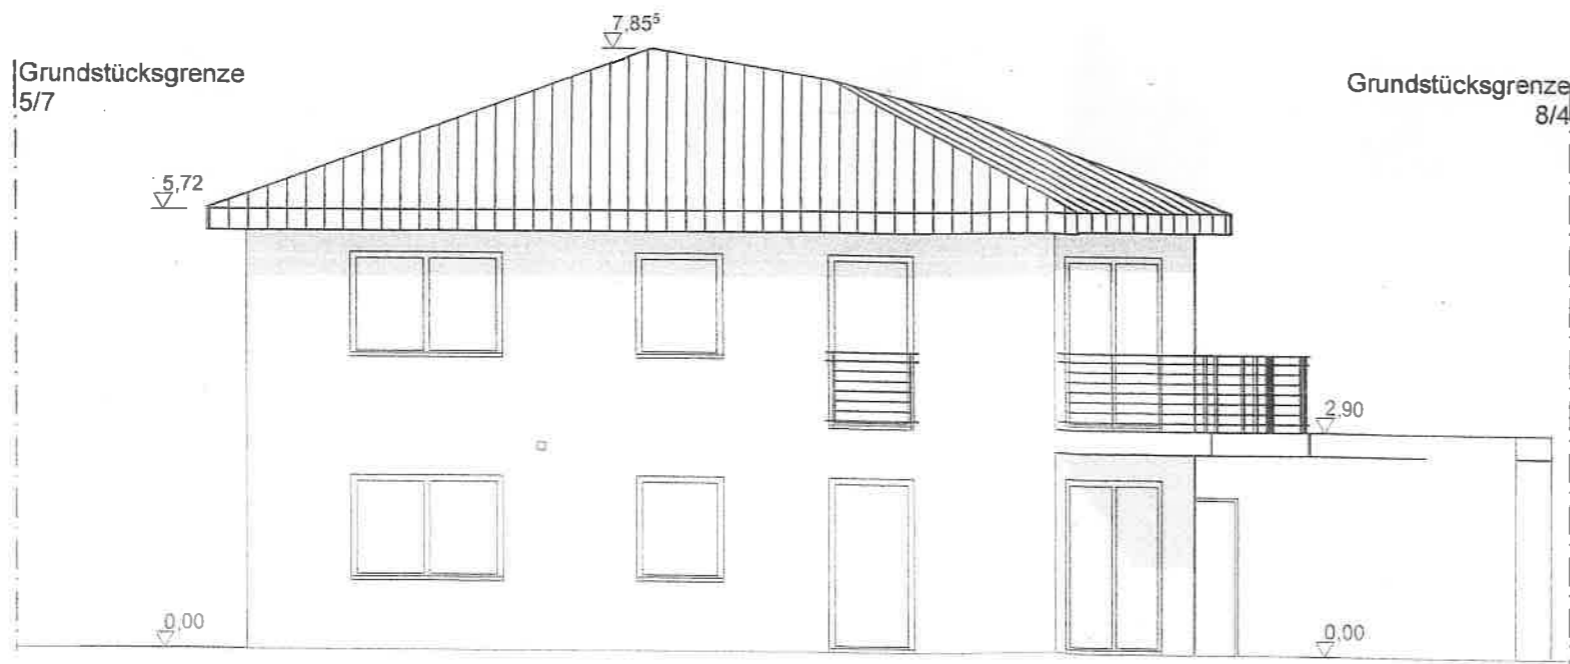

## BAUANTRAG

PLAN:  
Ansichten Süd, West

ZEICHN-NR :  
A-03.2

BAUVORHABEN:  
Neubau eines Wohnhauses mit 3 Wohneinheiten

Hermannstraße 50  
35576 Wetzlar

Flurstück 8/13, Flur 27, Gemarkung Wetzlar

BAUHERR:  
Kenan Ocar

Bredowstraße 11  
35576 Wetzlar

ARCHITEKT:  
mimar Architekturleistungen  
Dipl.-Ing. Minh-Loi Ho

Bannstr. 1  
35576 Wetzlar

Tel: 06441-5460959  
E-Mail: info@mimarchitektur.com

M: 1:100

CAD-ZEICHNER:  
Dipl.-Ing. (FH) Seyhan Sarin

DATUM:  
10.03.2015