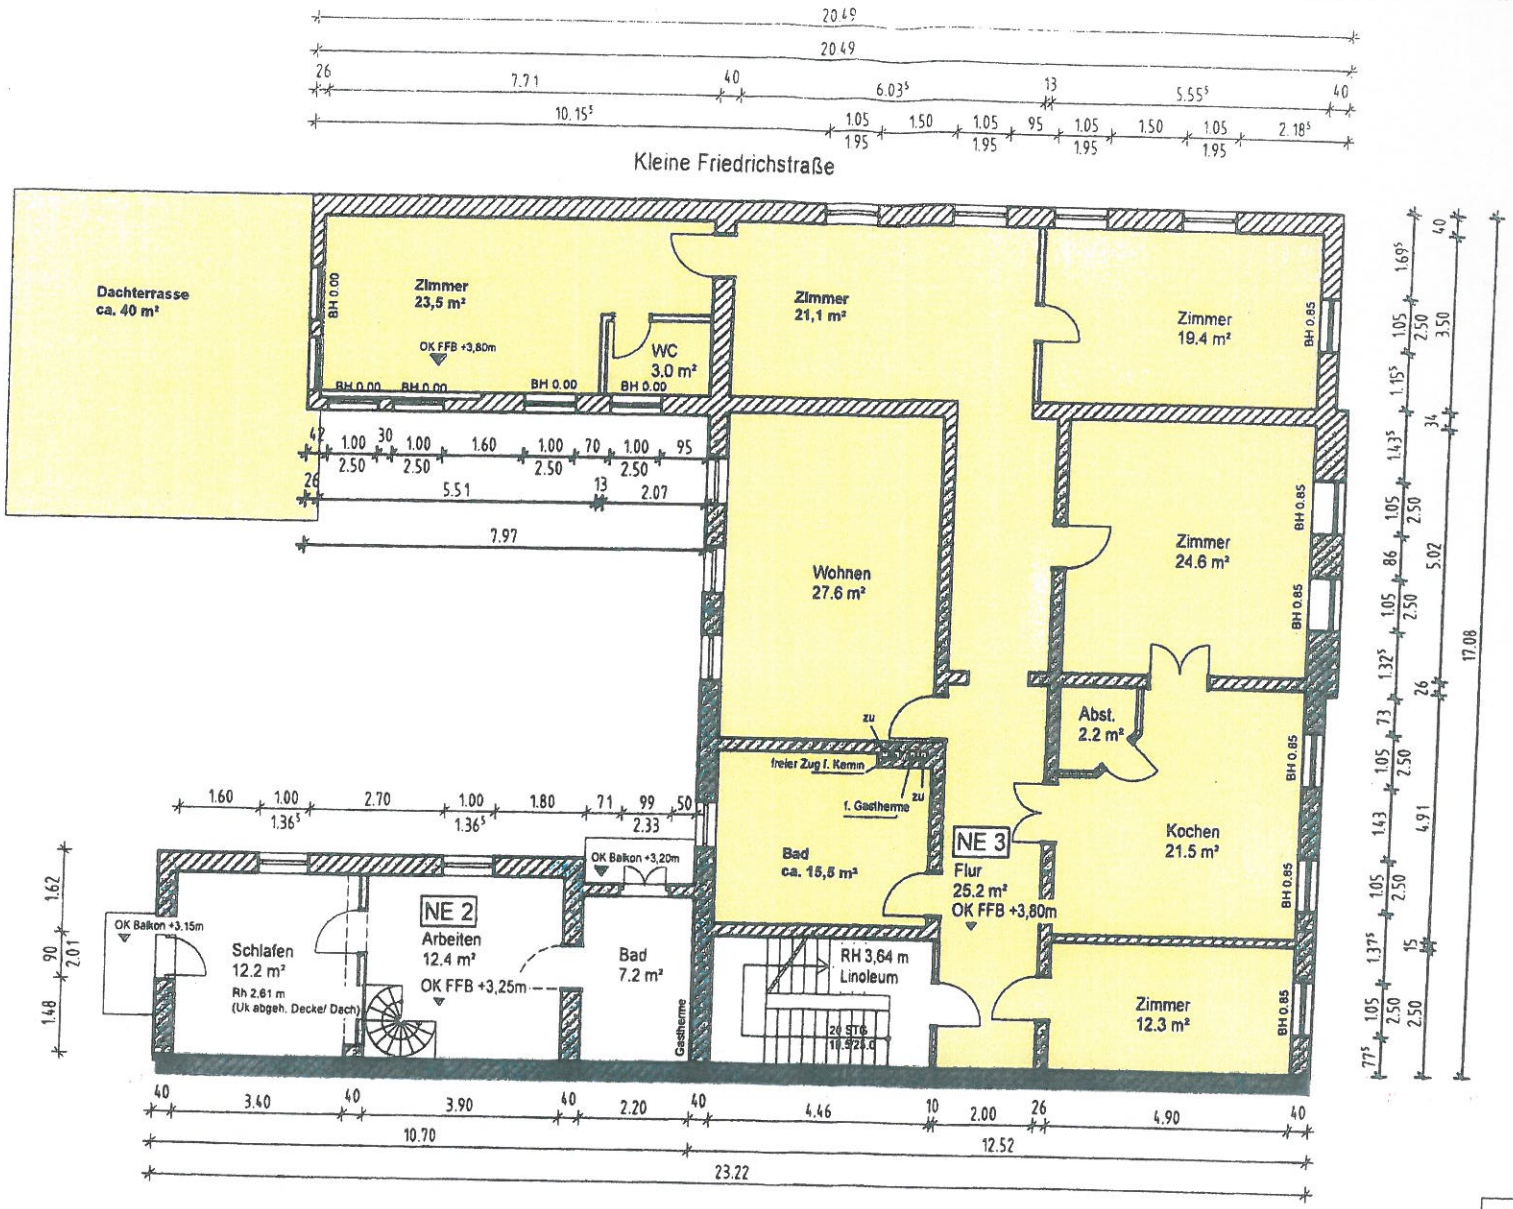

BAUVORHABEN: Wo 064

BAUHERR: Hart Augs

PLANINHALT: Obe

Datum: 11.11.2011

Bearbeiter: Dipl.-Ing. (FH) A. W

Lageplan: IK 17904