


LAGEPLANSKIZZE M 1 : 750

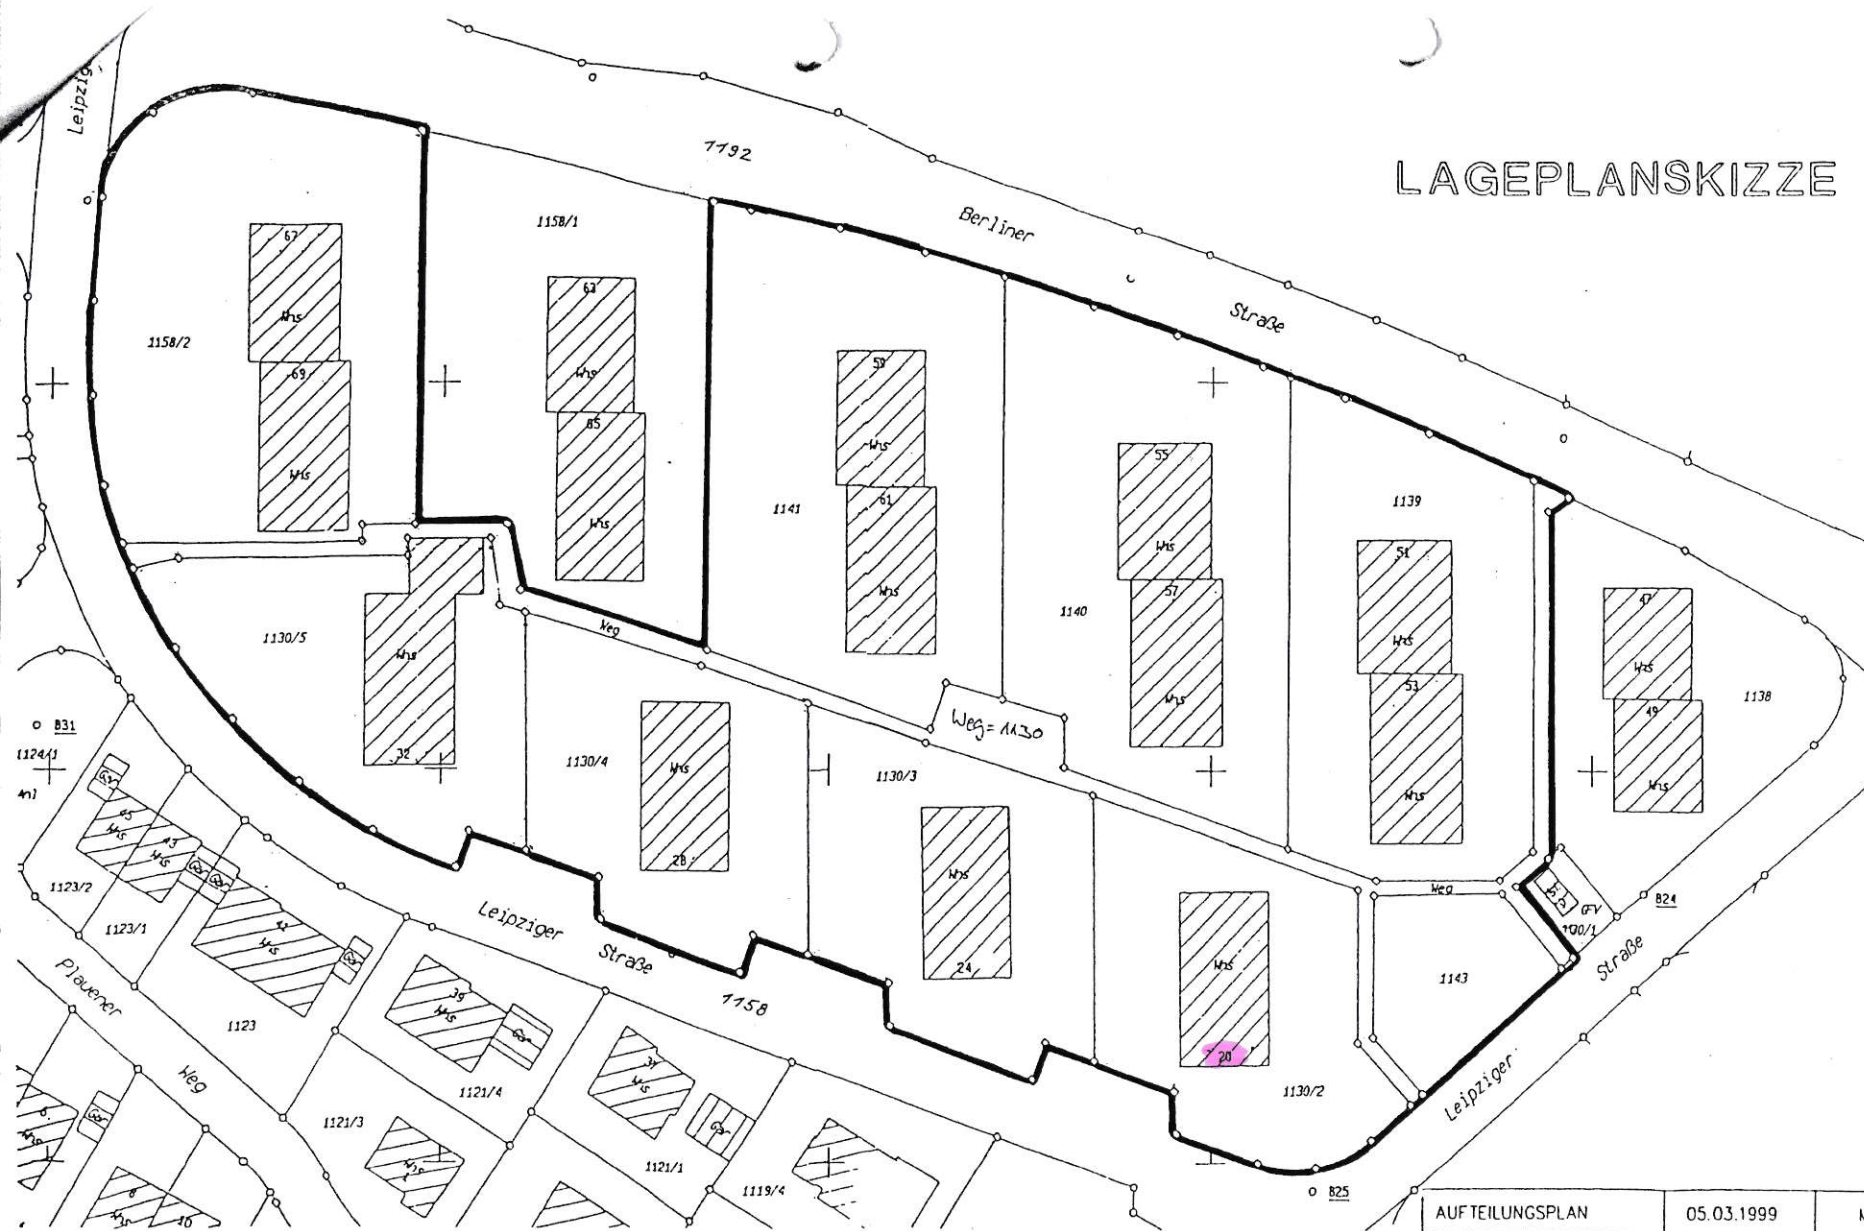

AUFTEILUNGSPLAN	05.03.1999	M 1:100	S. 1
GEBAUDE:	BERLINER STRASSE 51/53, 55/57, 59/61, 67/69, LEIPZIGER STRASSE 20, 24, 28, 32 71540 MURRHARDT		
ANTRAGSTELLER:	SUDWERT WOHNUNGSPRIVATISIERUNGSGESELLSCHAFT MBH 74321 BIETIGHEIM-BISSINGEN, BERLINER STRASSE 19		
PLANFERTIGER:	HEINZ STUMPP GMBH BAUTECHNIK-PLANUNGSBURO 72770 REUTLINGEN, JETTENBURGER STR. 3		
98-074A	UG, EG, 1.OG, 2.OG, DG, SCHNITT, ANSICHT		