




MIRABELLENWIESE

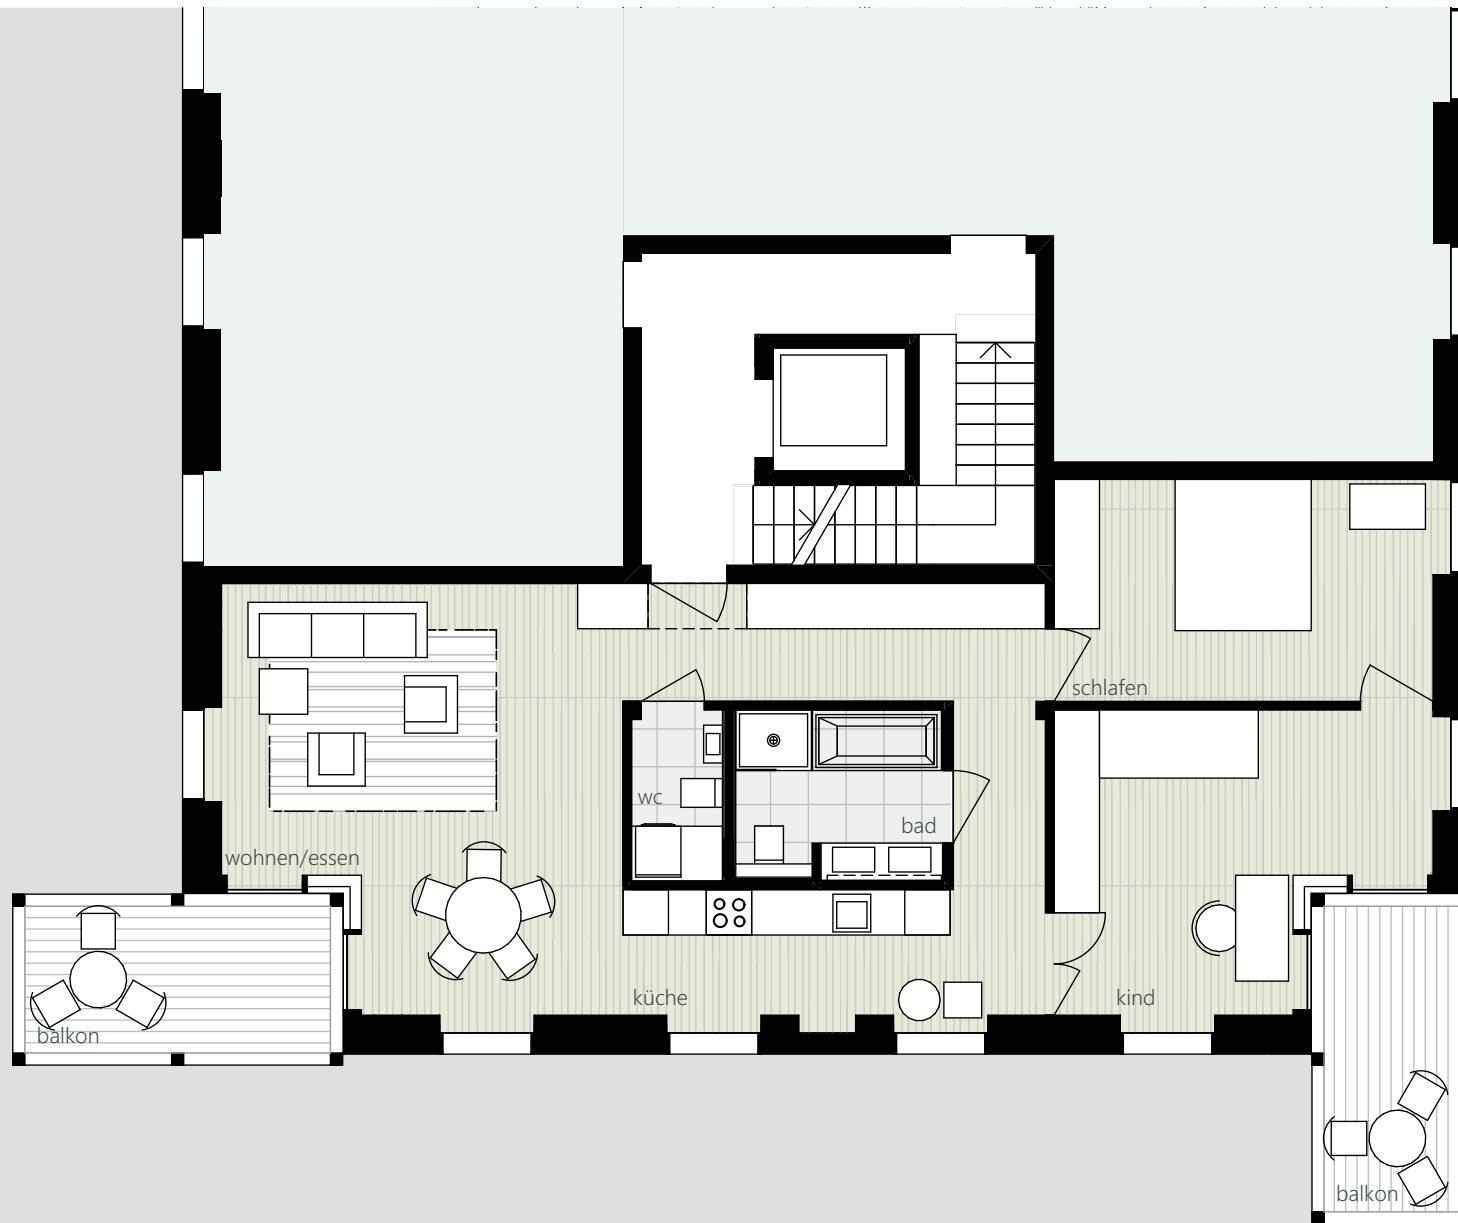

3-zimmer-wohnung  
typ b  
variante 1

wohnung/essen	47,74 qm
schlafen	14,63 qm
kind	16,88 qm
bad	6,12 qm
wc/hwr	2,42 qm
1. balkon (1/2 gerechnet)	4,14 qm
2. balkon (1/2 gerechnet)	4,14 qm

gesamtfläche: 96,07 qm