


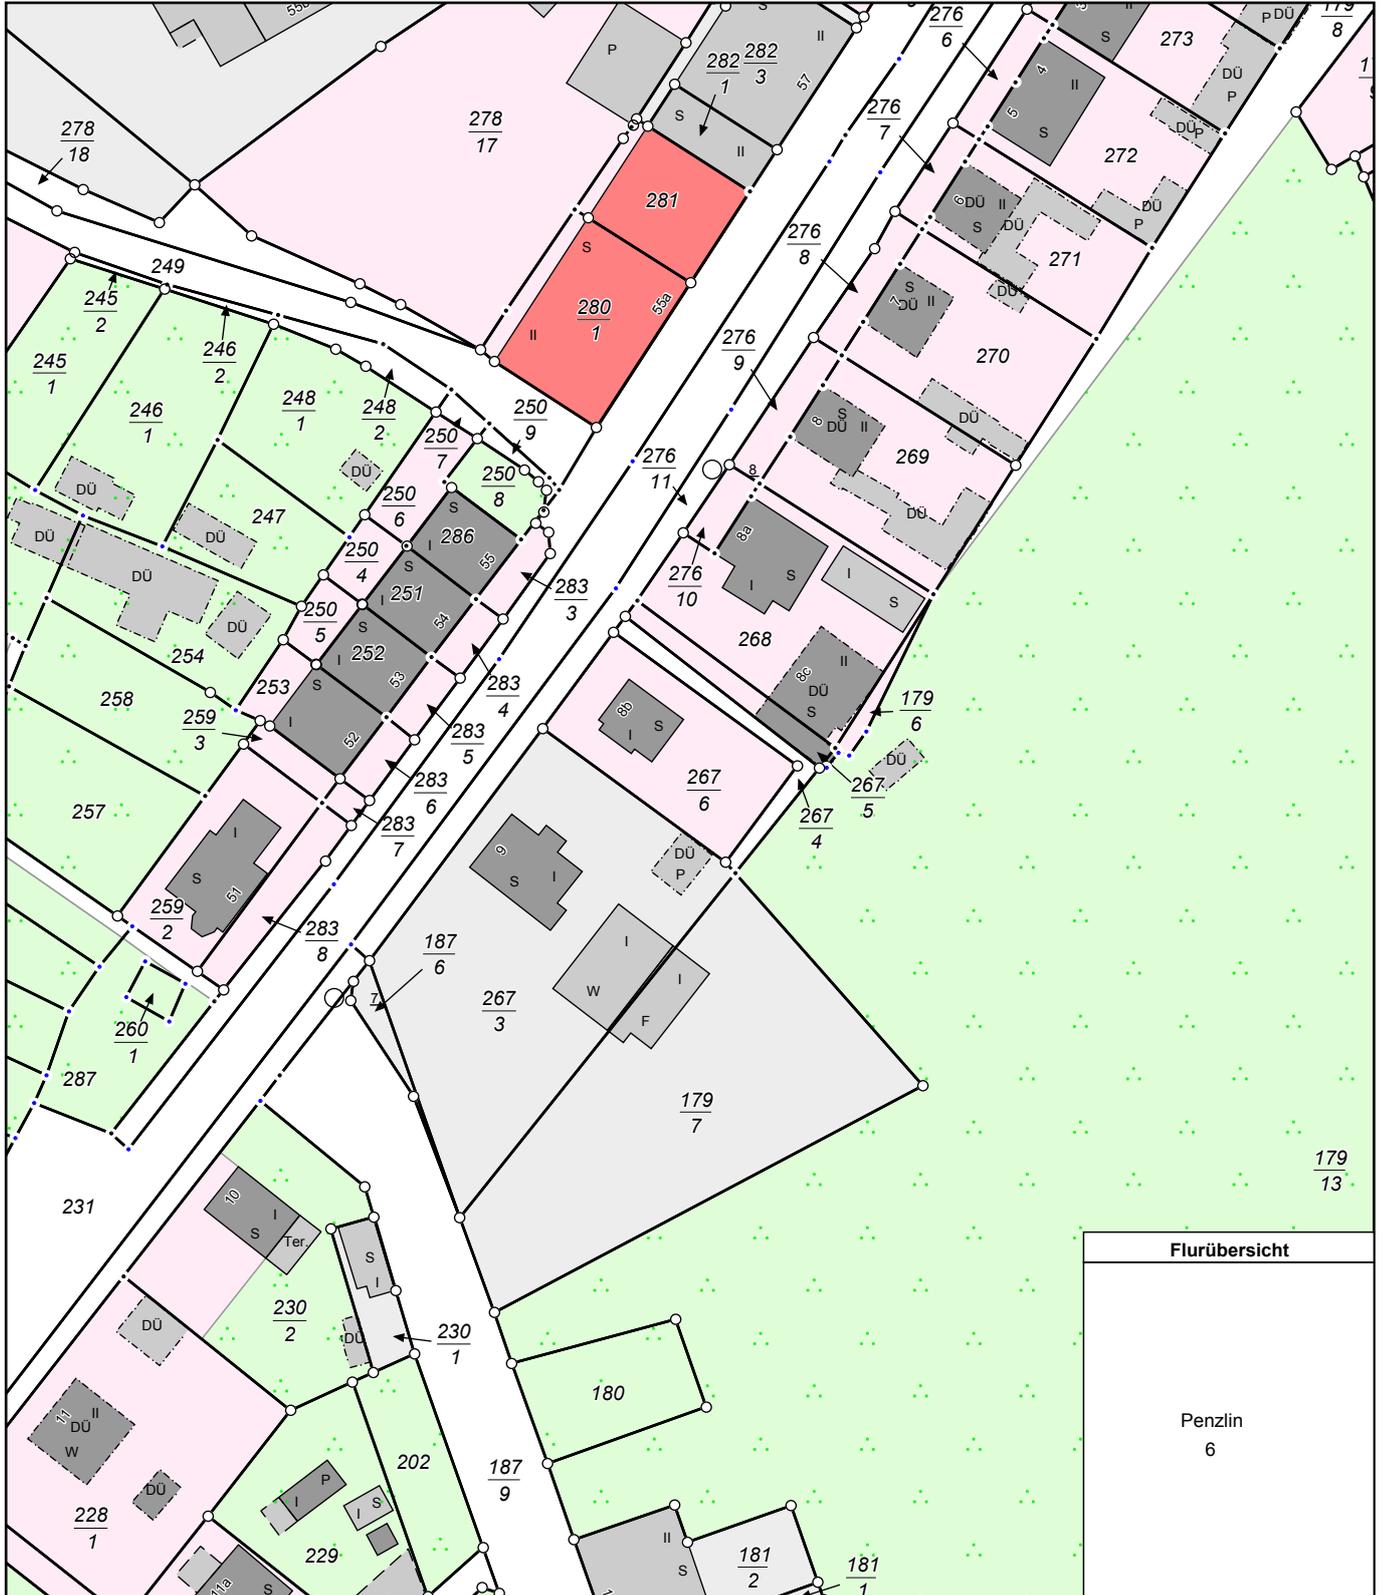

Erstellt am 27.02.2024

Gemarkung: Penzlin (13 1617)
Flur: 6
Flurstück: 267/6

Gemeinde: Penzlin, Stadt (13 0 71 115)
Landkreis Meckl. Seenplatte
Lage: Warener Chaussee 8b



MV2058
0 10 20 30 Meter
Maßstab 1:1000

© Vermessungs- und Geoinformationsbehörden Mecklenburg-Vorpommern
Vervielfältigung, Weiterverarbeitung, Umwandlung, Weitergabe an Dritte oder Veröffentlichung bedarf der Zustimmung der zuständigen Vermessungs- und Geoinformationsbehörde. Davon ausgenommen sind Verwendungen zu innerdienstlichen Zwecken oder zum eigenen, nicht gewerblichen Gebrauch (§ 34 Abs. 1 GeoVermG M-V).