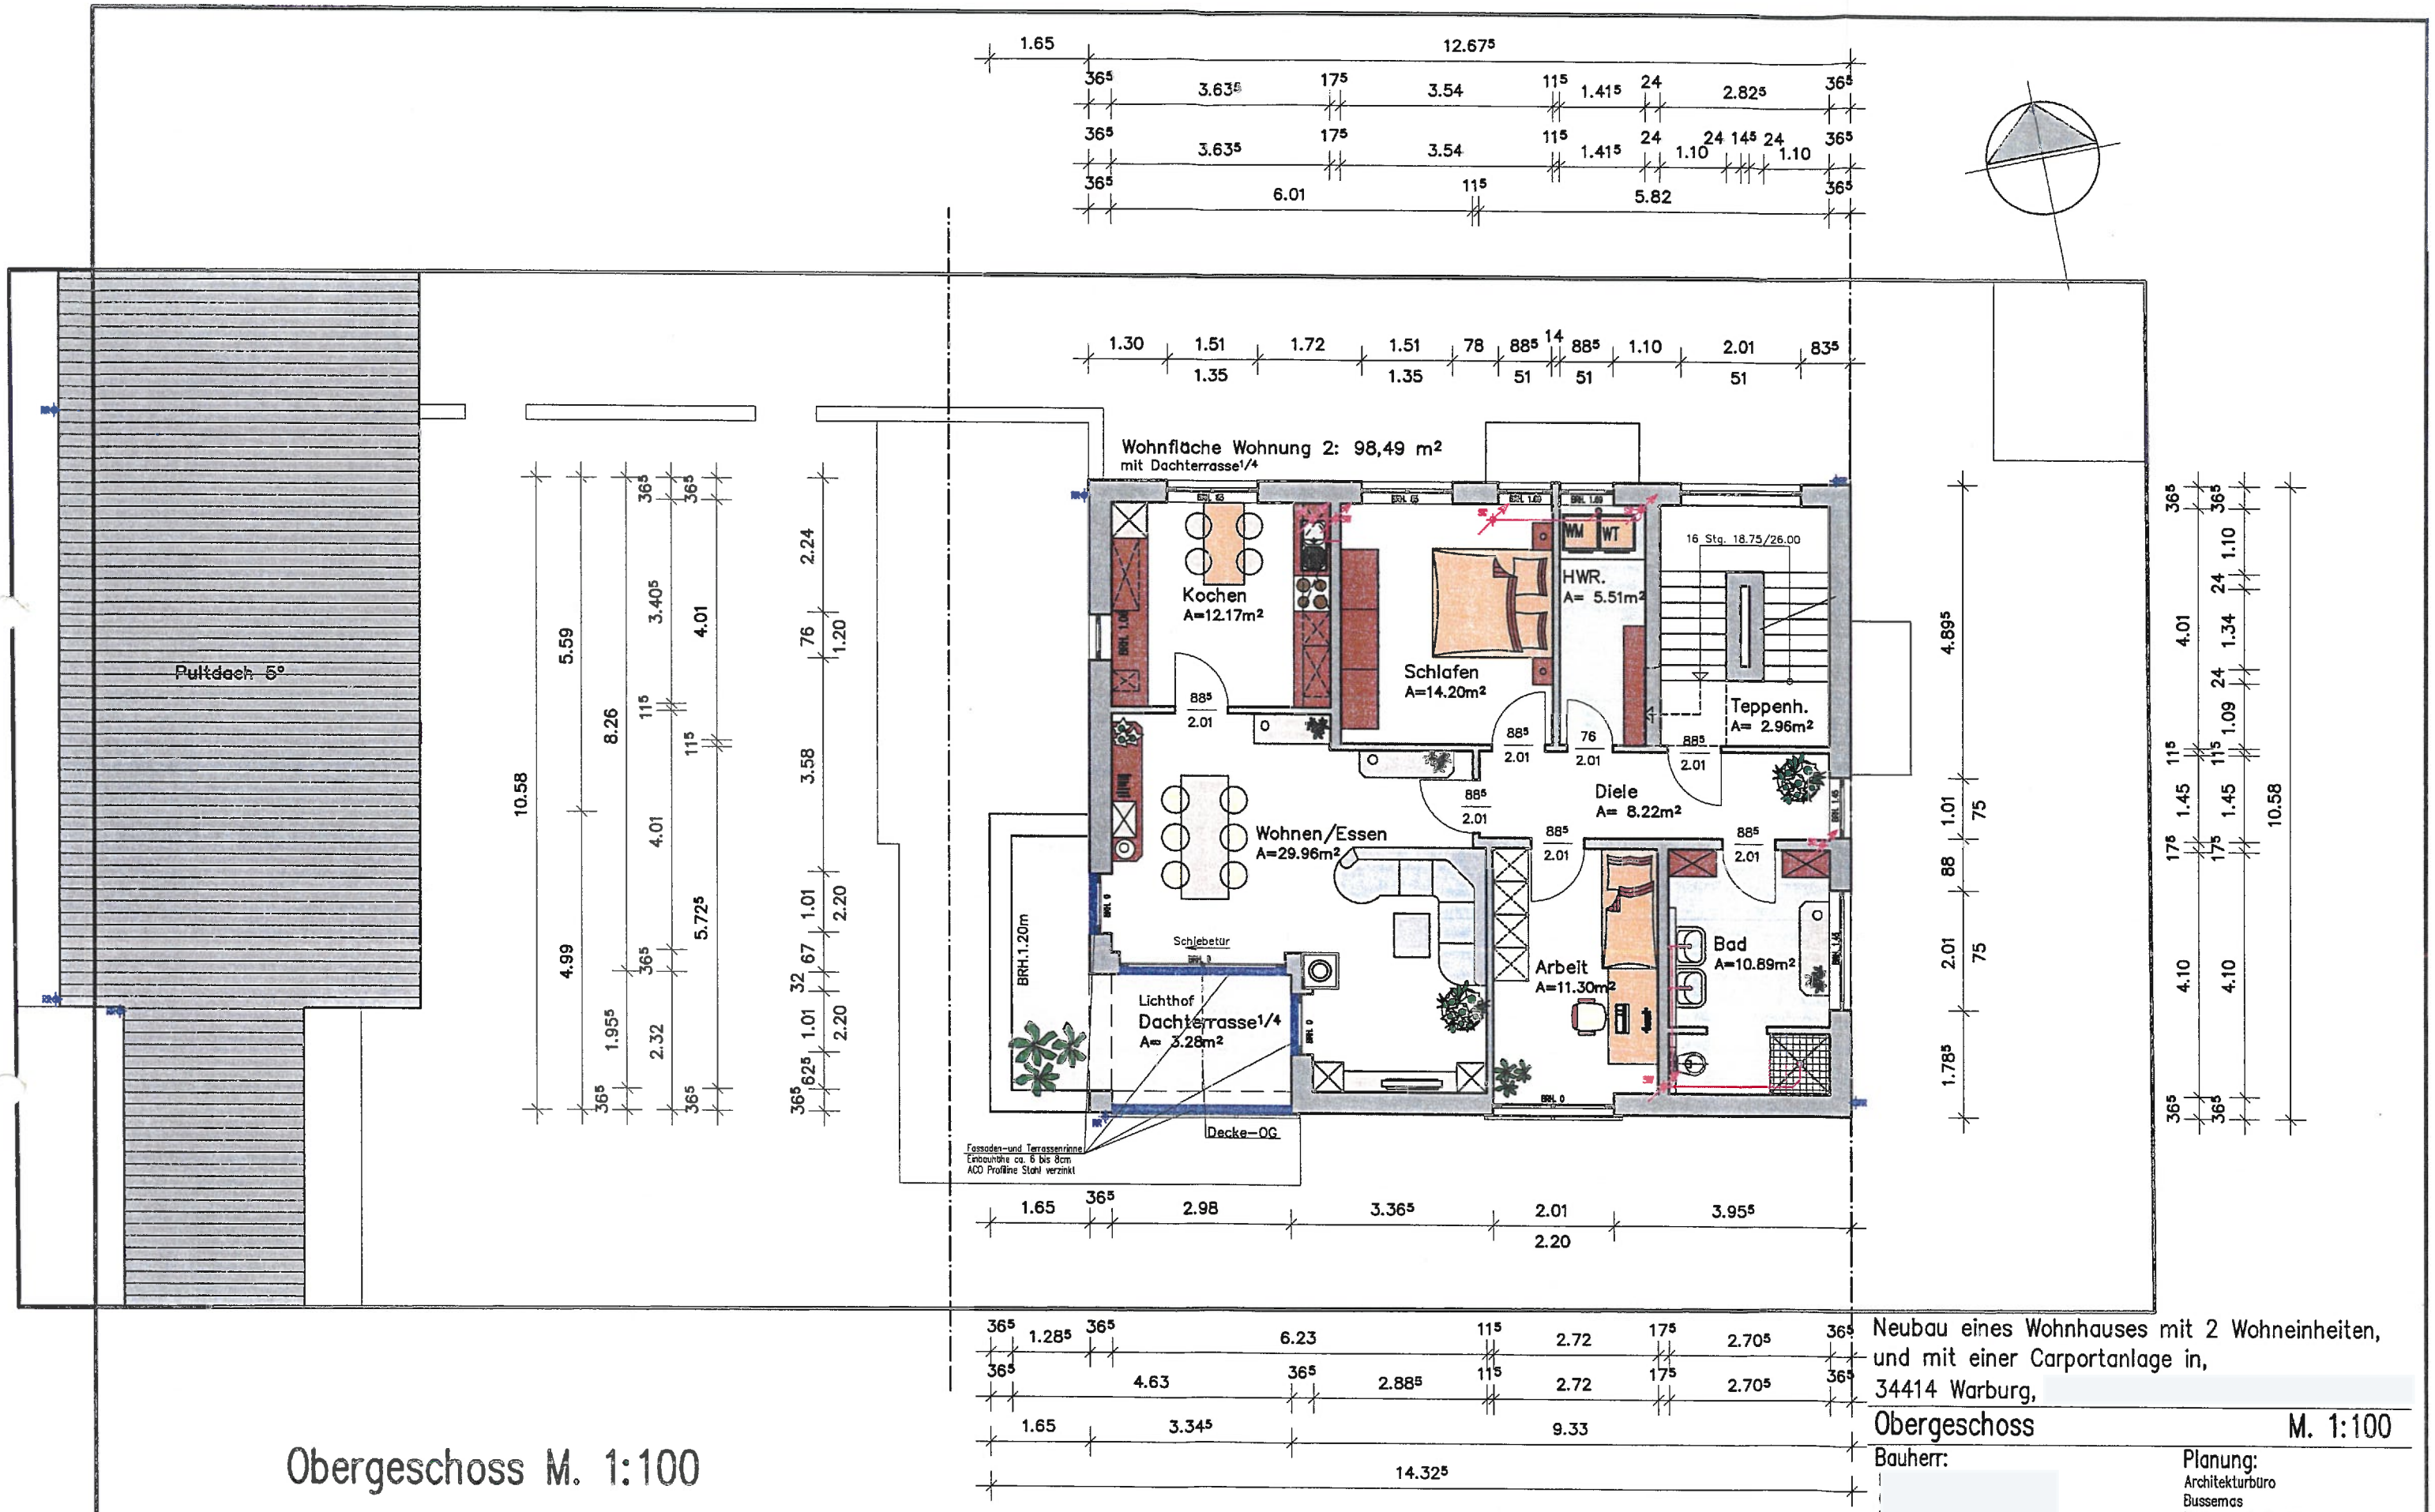

Obergeschoss M. 1:100

Neubau eines Wohnhauses mit 2 Wohneinheiten,
und mit einer Carportanlage in,
34414 Warburg,

Obergeschoss M. 1:100

Bauherr:

Unterschrift

Planung:
Architekturbüro
Bussemas
Hathumarstraße 16
33098 Paderborn
Tel.:05251/6997860 Fax.:6997858
plan@immobilienkontor-pb.de

Unterschrift

Paderborn, 07. Juli 2010 Plan: BAUA-OG