


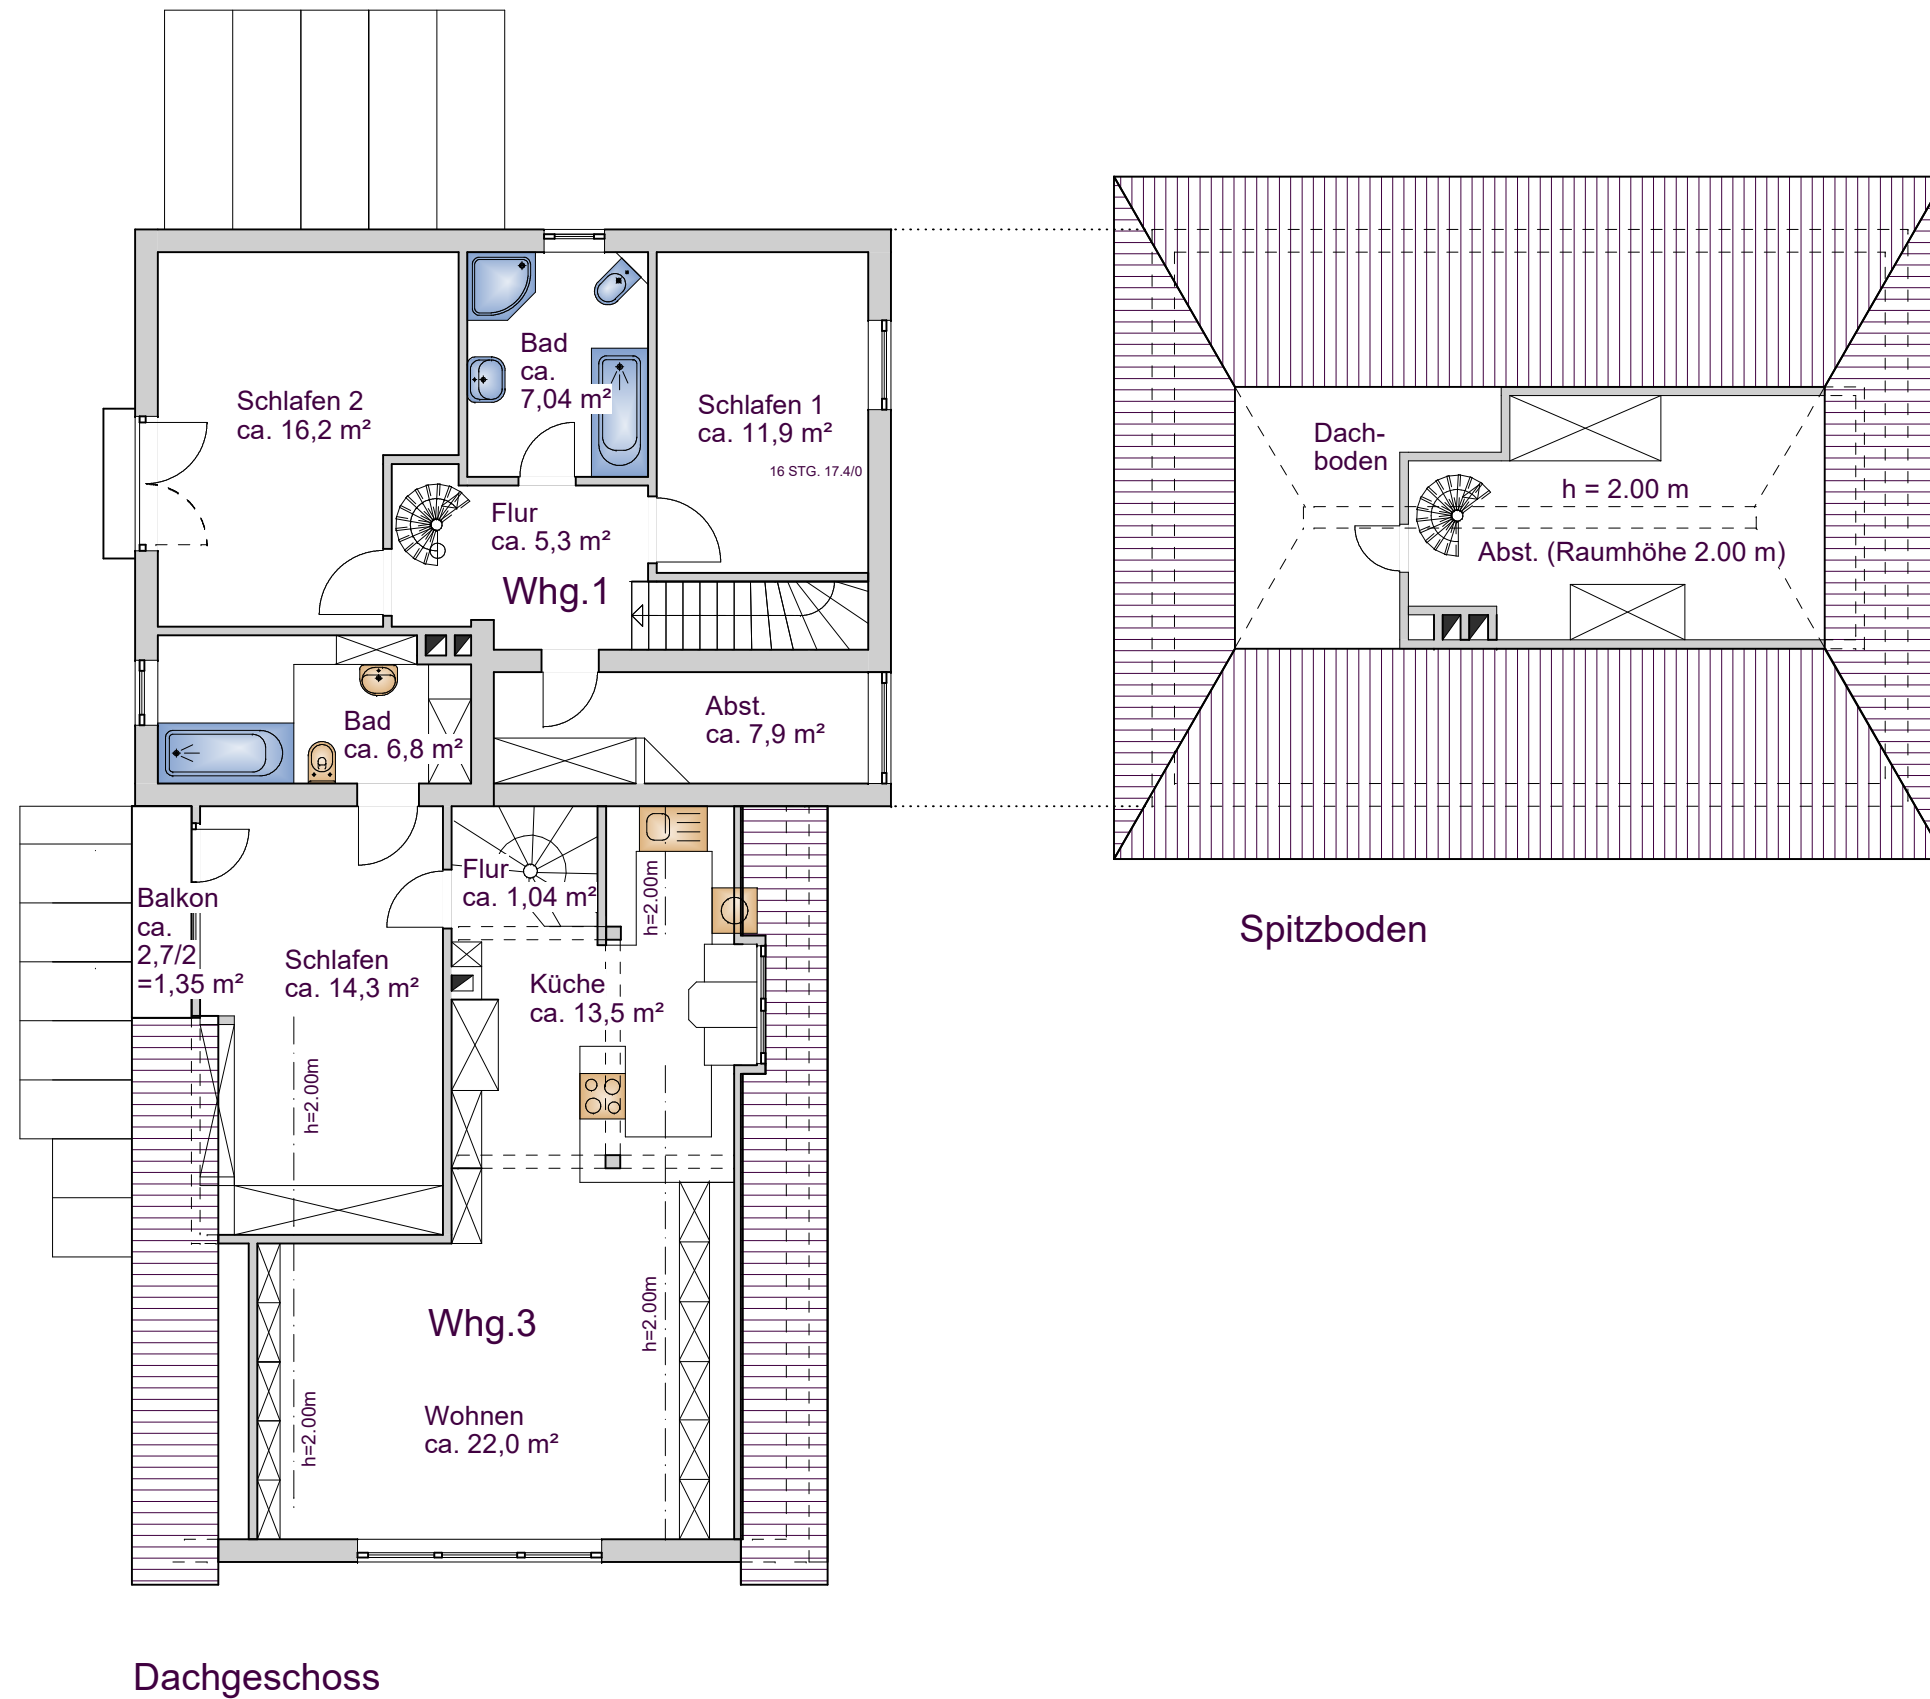

Verkauf Dreifamilienhaus
Neuengammer
Hinterdeich 56/56a
21037 Hamburg

kramer
architekten
Ing. ges. Kramer mbH
Entwurf • Projektmanagement • Baubüberwachung

Ingenieures. Kramer mbH
Kirchwerder Hausdeich 359
21037 Hamburg
Tel. 040/723 95 36
info@architekten-kramer.com

Grundriss Dachgeschoss
M 1:100 (DIN A3)

Hbg. d. 16.01.2025