


- 1 Wohnung 1
- 2 Wohnung 2
- 6 Gemeinschaftsfläche

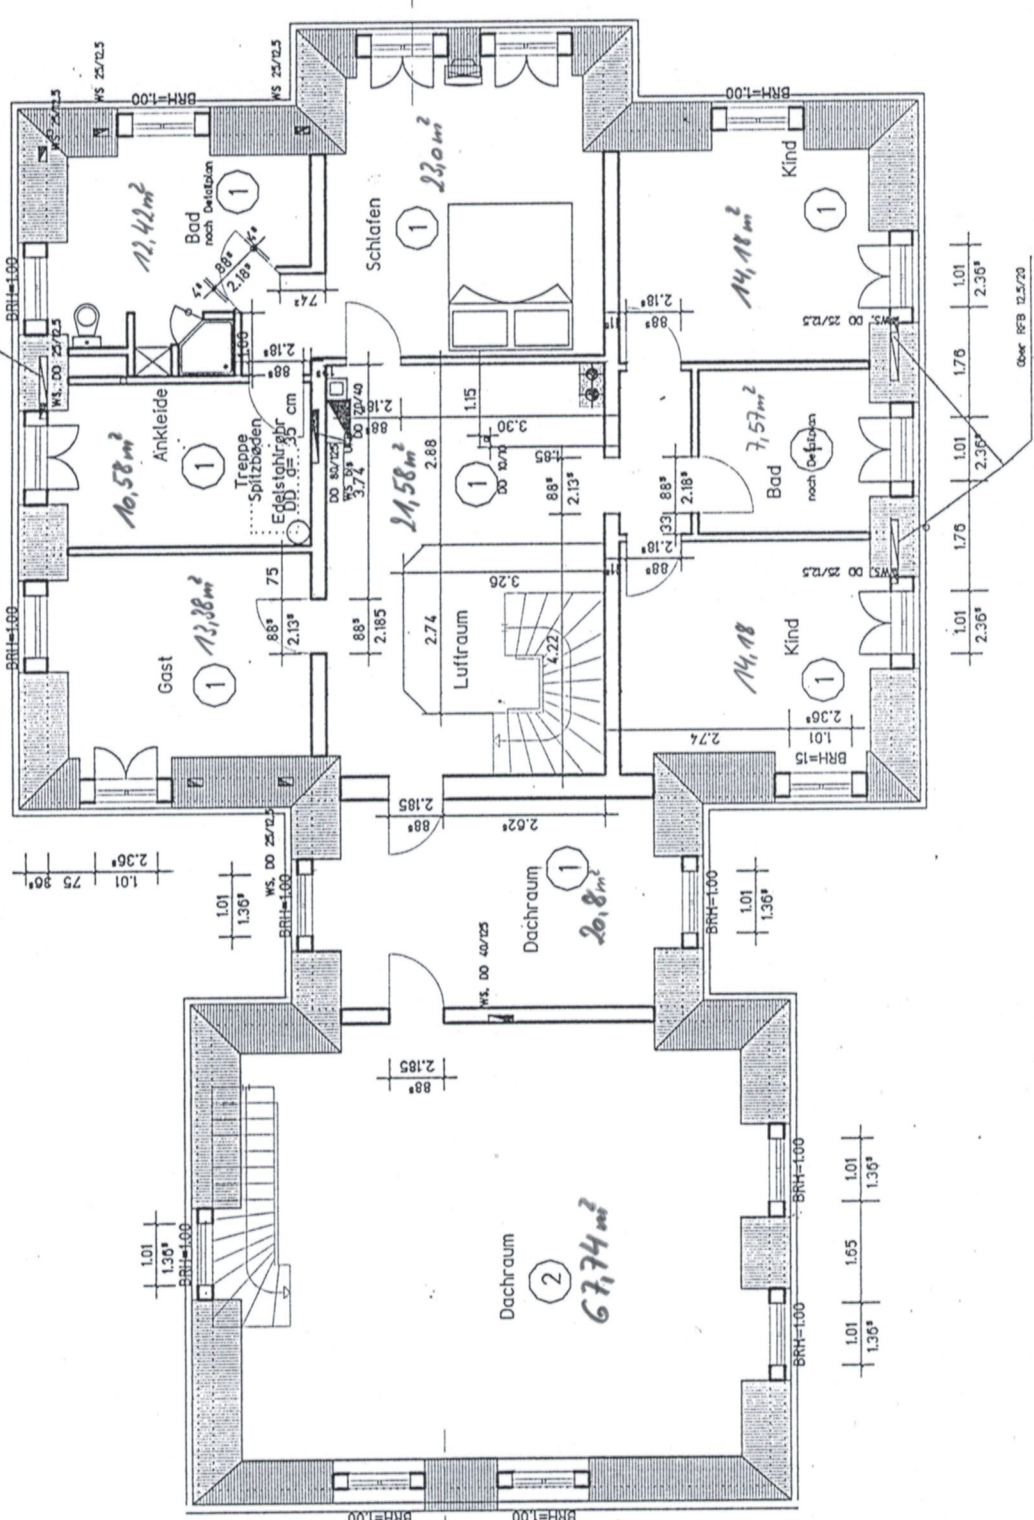

Dachgeschoss

7.75	24	3.38	36	6.62	11	4.89	36
7.75	24	3.38	36	3.77	11	3.77	1.25
7.99		3.38	36	3.77	11	3.77	1.25