



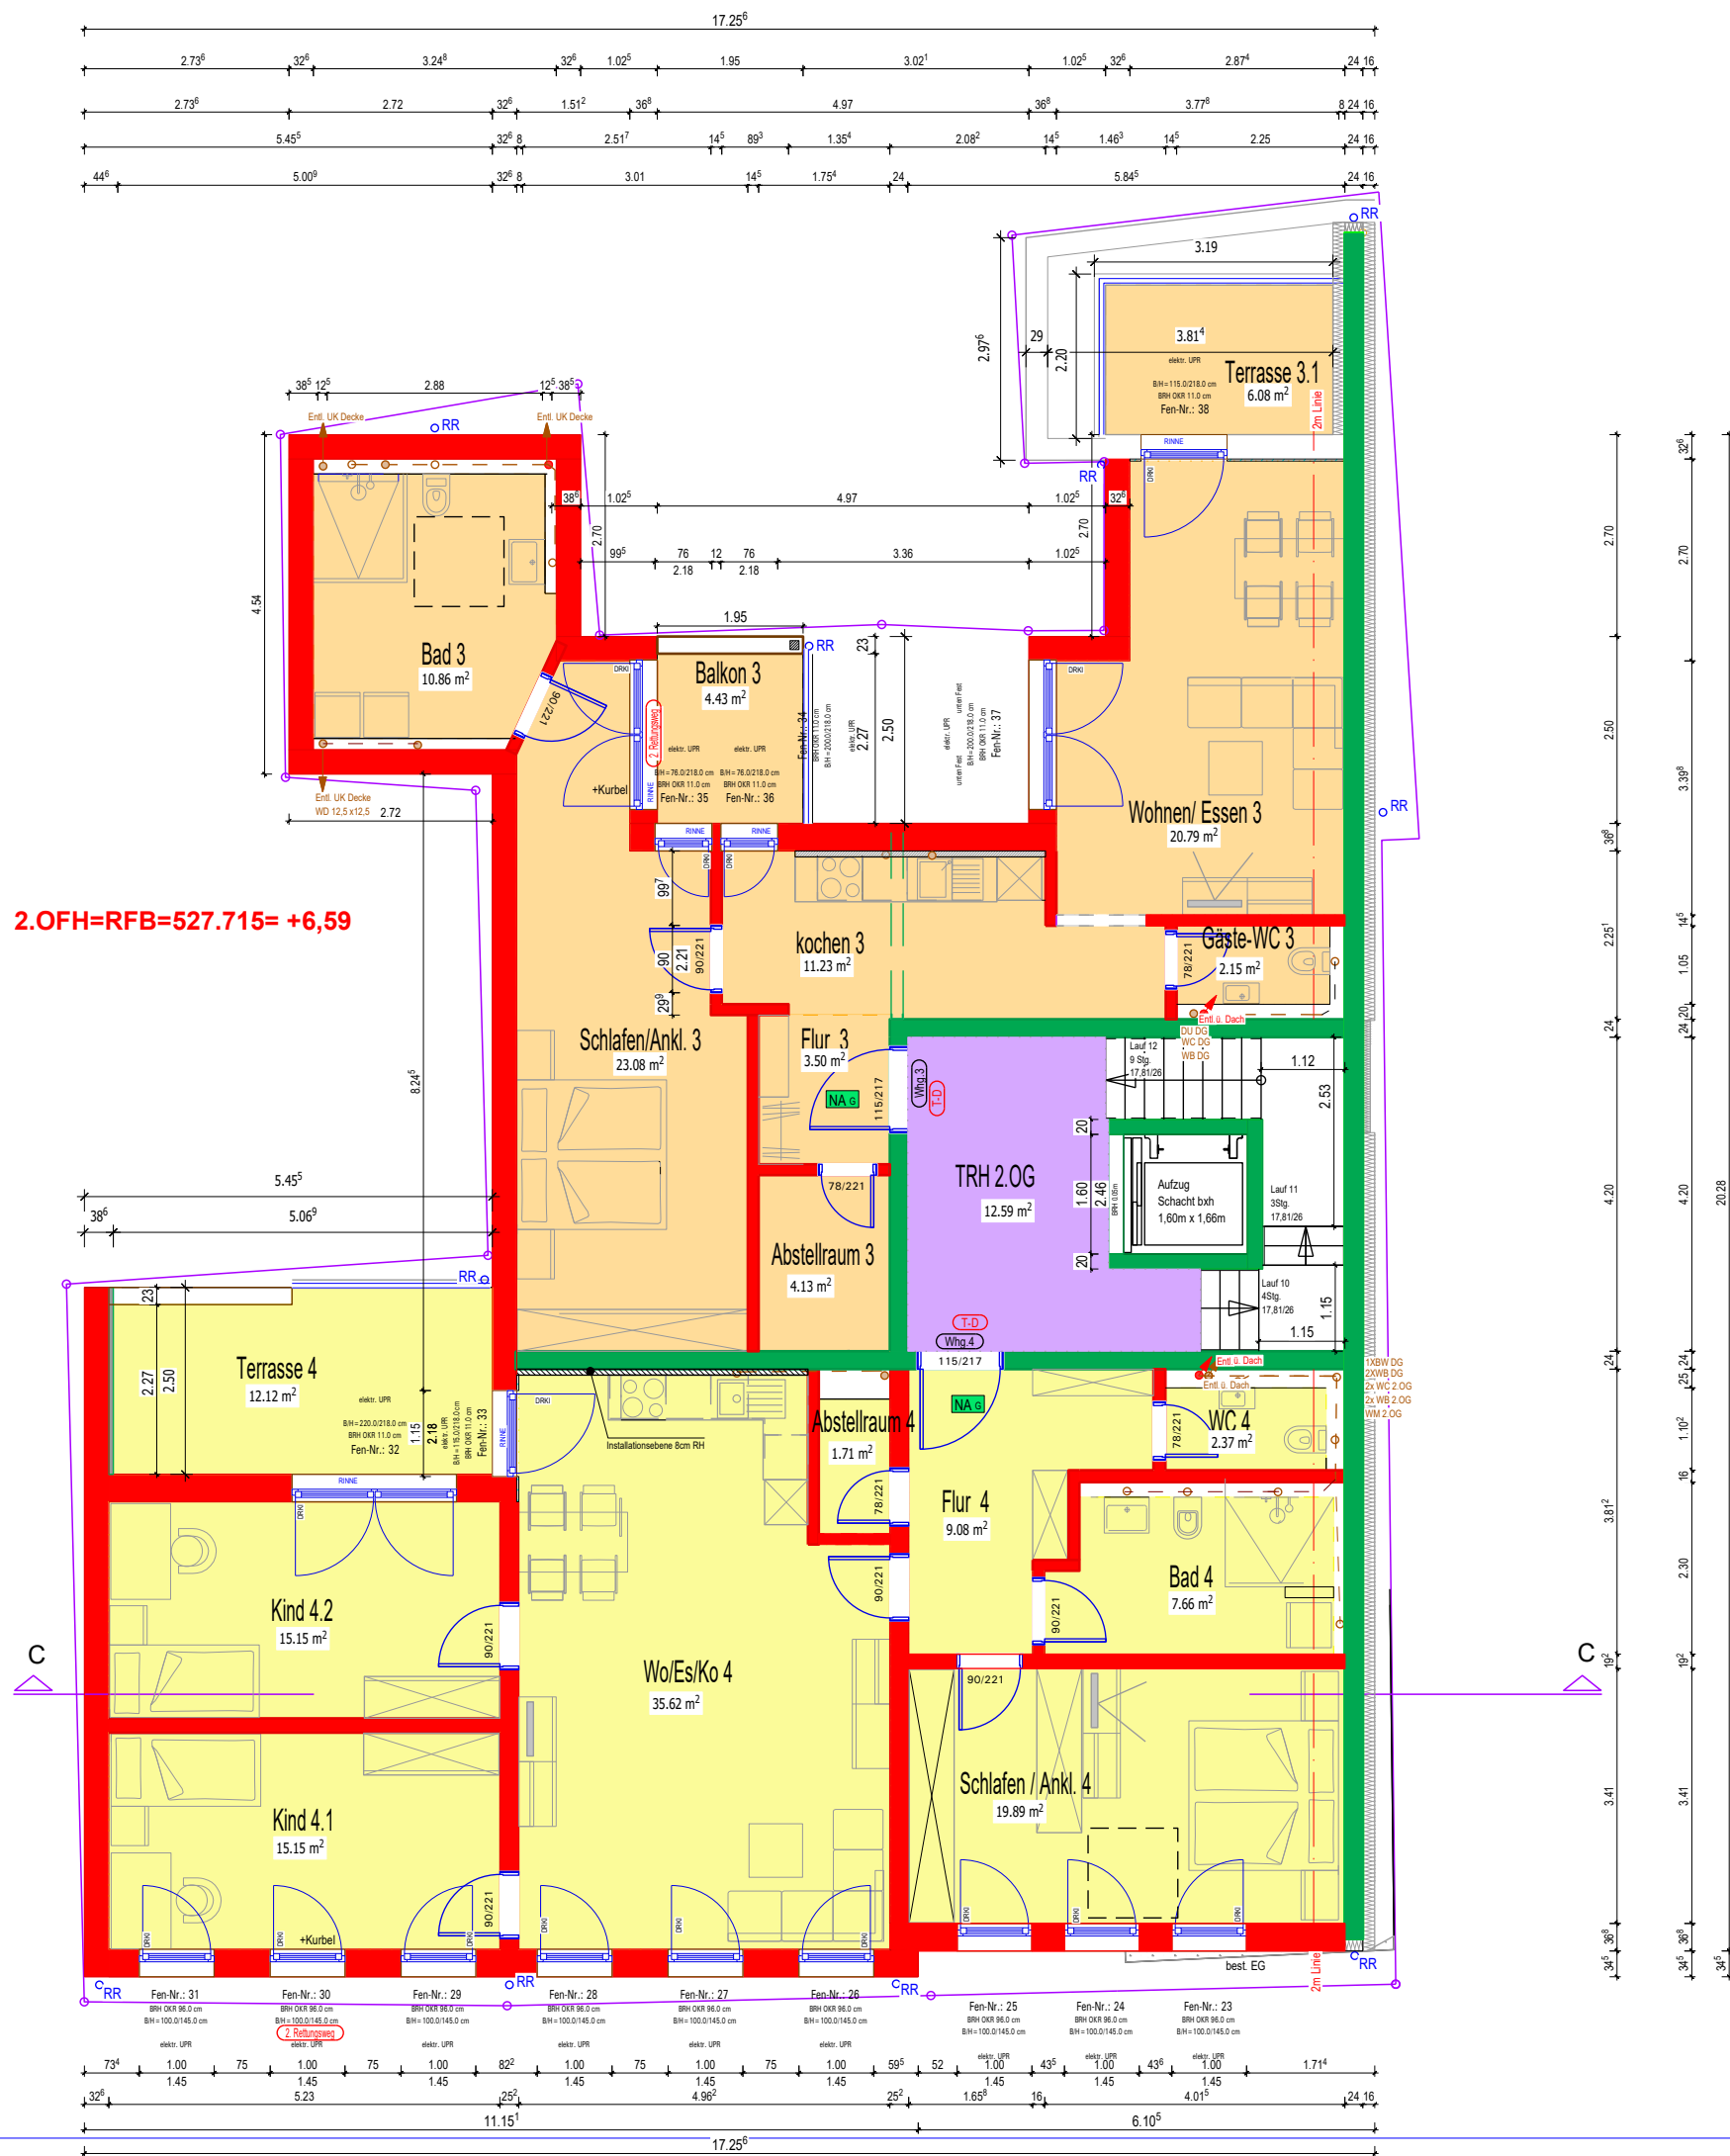

2.OFH=RFB=527.715= +6,59

## BAUGESUCH

4

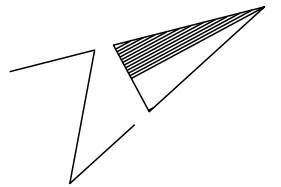

**Willi Mayer**

Häuser fürs Leben

Thanheimer Strasse 40  
72406 Bisingen  
Tel. 07476 / 94002-0  
Fax 07476 / 94002-30

**ZimmerMeisterHaus**  
Wohnkultur aus der Natur

|             |   |          |                                  |            |             |
|-------------|---|----------|----------------------------------|------------|-------------|
| BAUHERR     | Wolfgang Schlay<br>Benjamin Schlay                                                                         |          | Am Rain 2+3+4<br>72379 Hechingen |            |             |
| BAUORT      | Am Rain 2+3+4, 72379 Hechingen<br>Flst.-Nr.: 4040/3 + 4041 + 4042/1 + 4042/2 + 4042/3 + 4043 + 4044 + 4045 |          |                                  |            |             |
| BAUVORHABEN | NEUBAU WOHN- UND GESCHÄFTSHAUS                                                                             |          |                                  |            |             |
| BAUTEIL     | 2.OBERGESCHOSS                                                                                             |          |                                  |            |             |
| Datum       | Masstab   | Statiker | Bauleitung                       | gezeichnet | Projekt-Nr. |
| 03.12.2024  | M 1:100   | Dehn     | MH                               | EC         | P2021-020   |