GZ 1935	Lehenweg
Lageplan	**M 1:200**
	plandatum 08.10.2015

VERMESSUNG MATTNER
a-6850 dornbirn - katharine-drexel-strasse 8
tel 05572/398628 - e-mail office@mattner.at

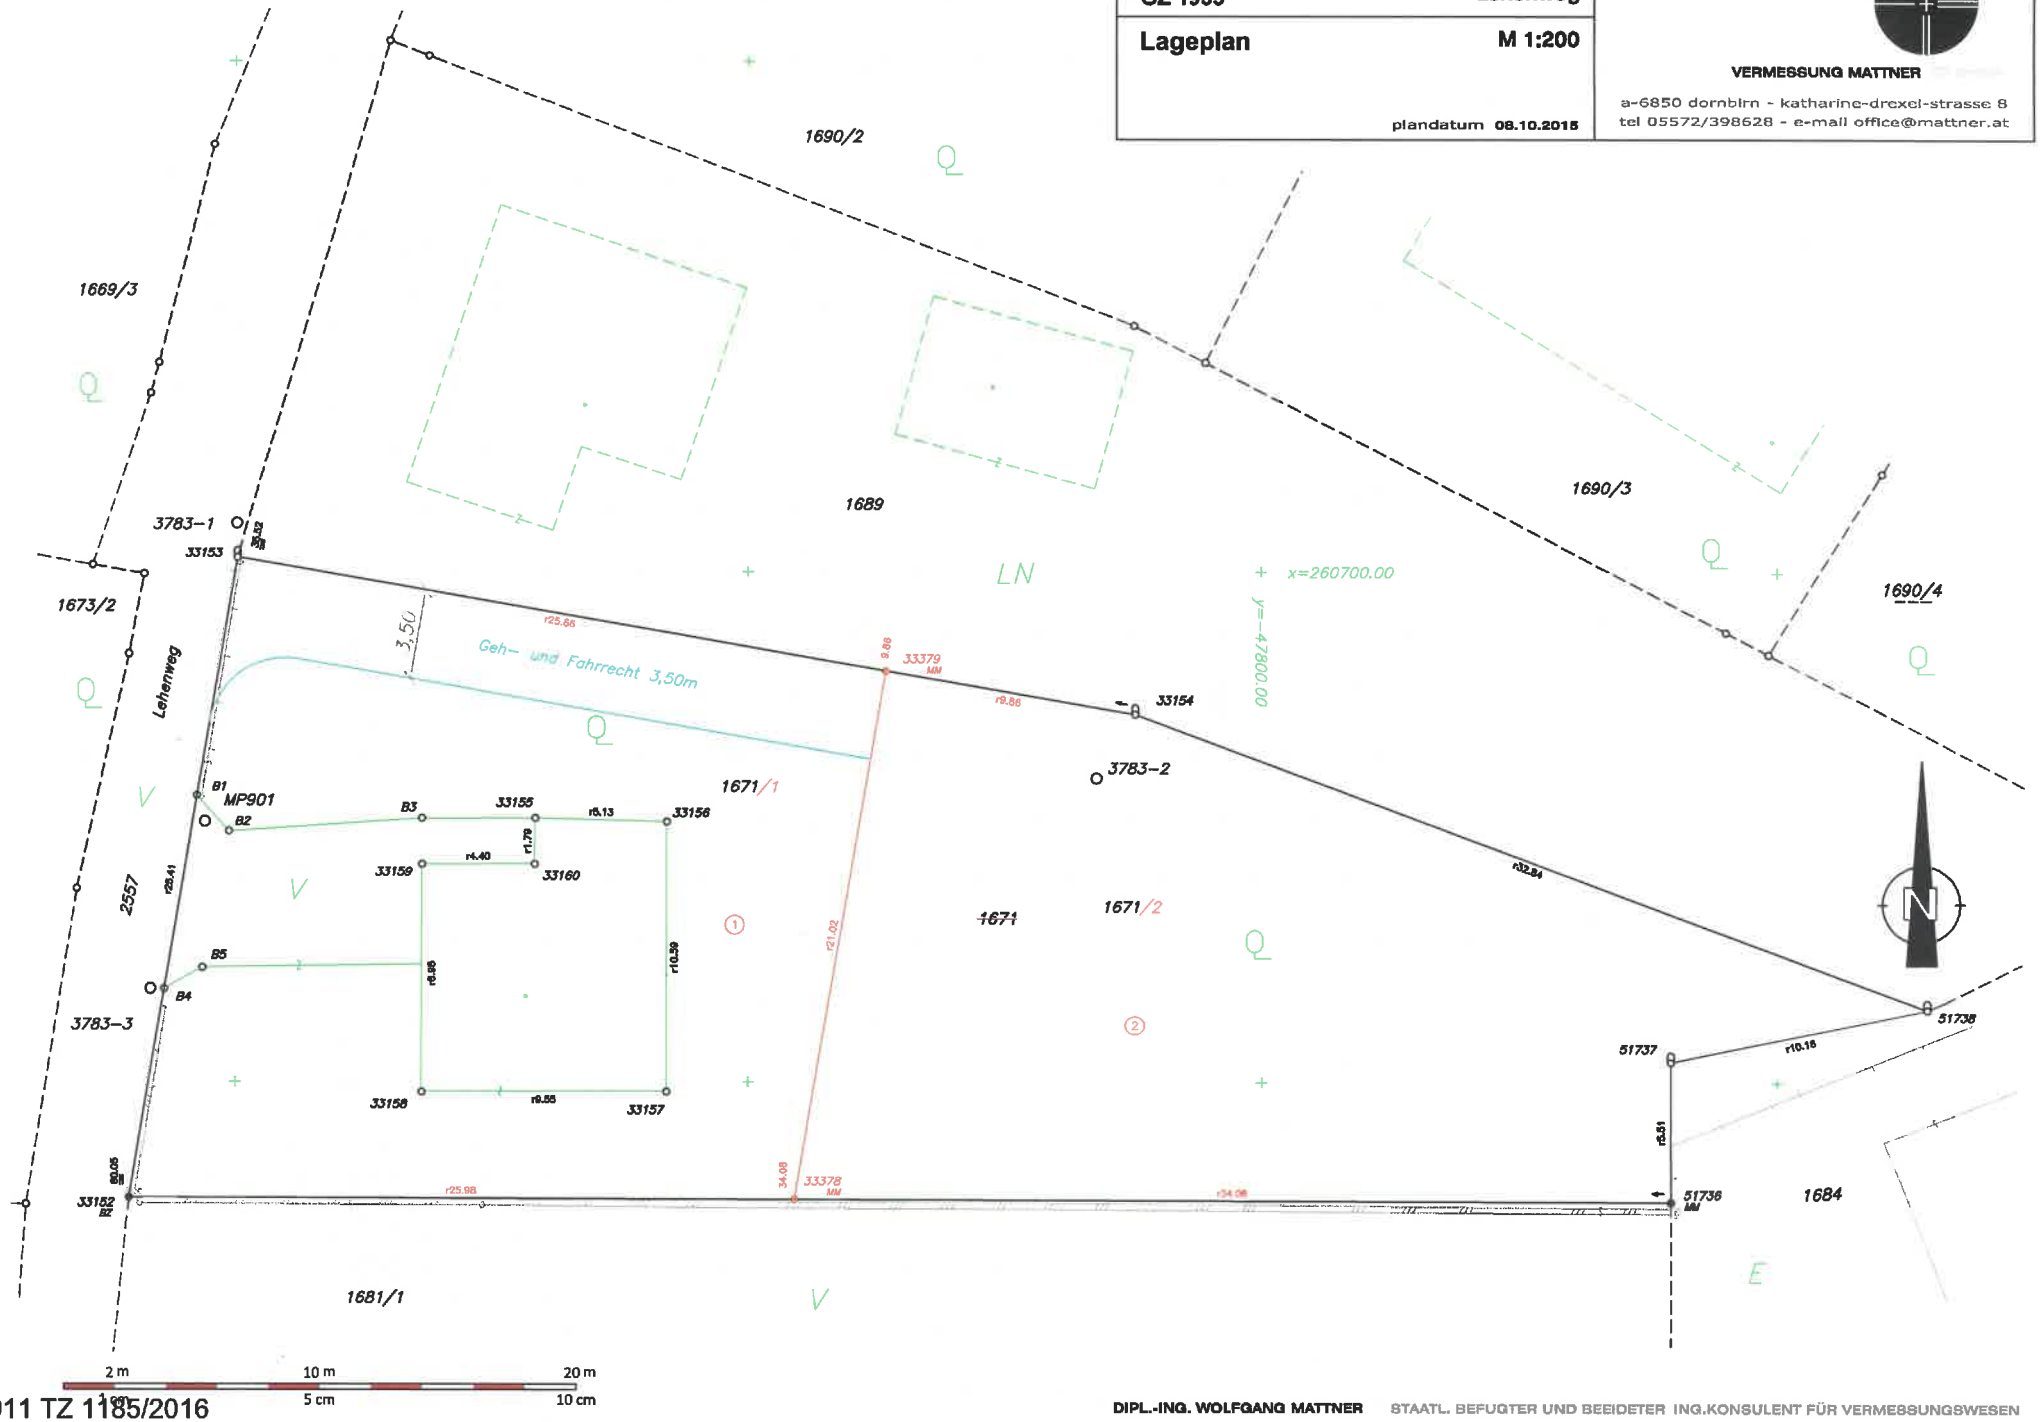

1935URKUNDE.DWG

BG 911 TZ 1185/2016

DIPL.-ING. WOLFGANG MATTNER STAATL. BEFUGTER UND BEEIDETER ING.KONSULENT FÜR VERMESSUNGSWESEN