


Wohnung: 2703-0028, Rennweg 26 in Nürnberg, 3. OG, 4. Whg., rechts

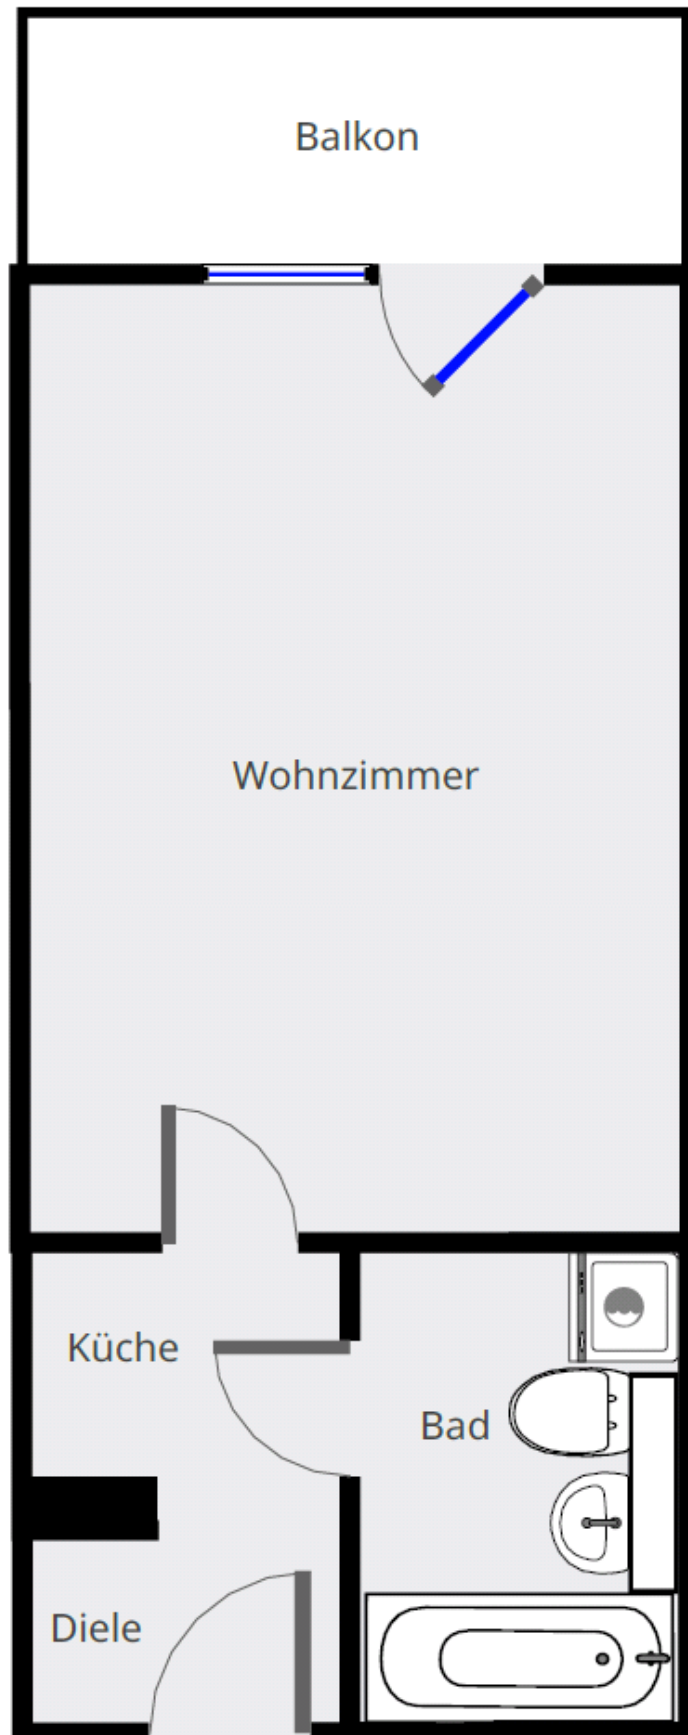

Für den Plan wird keine Garantie übernommen!