




Erst- und Obergeschoss

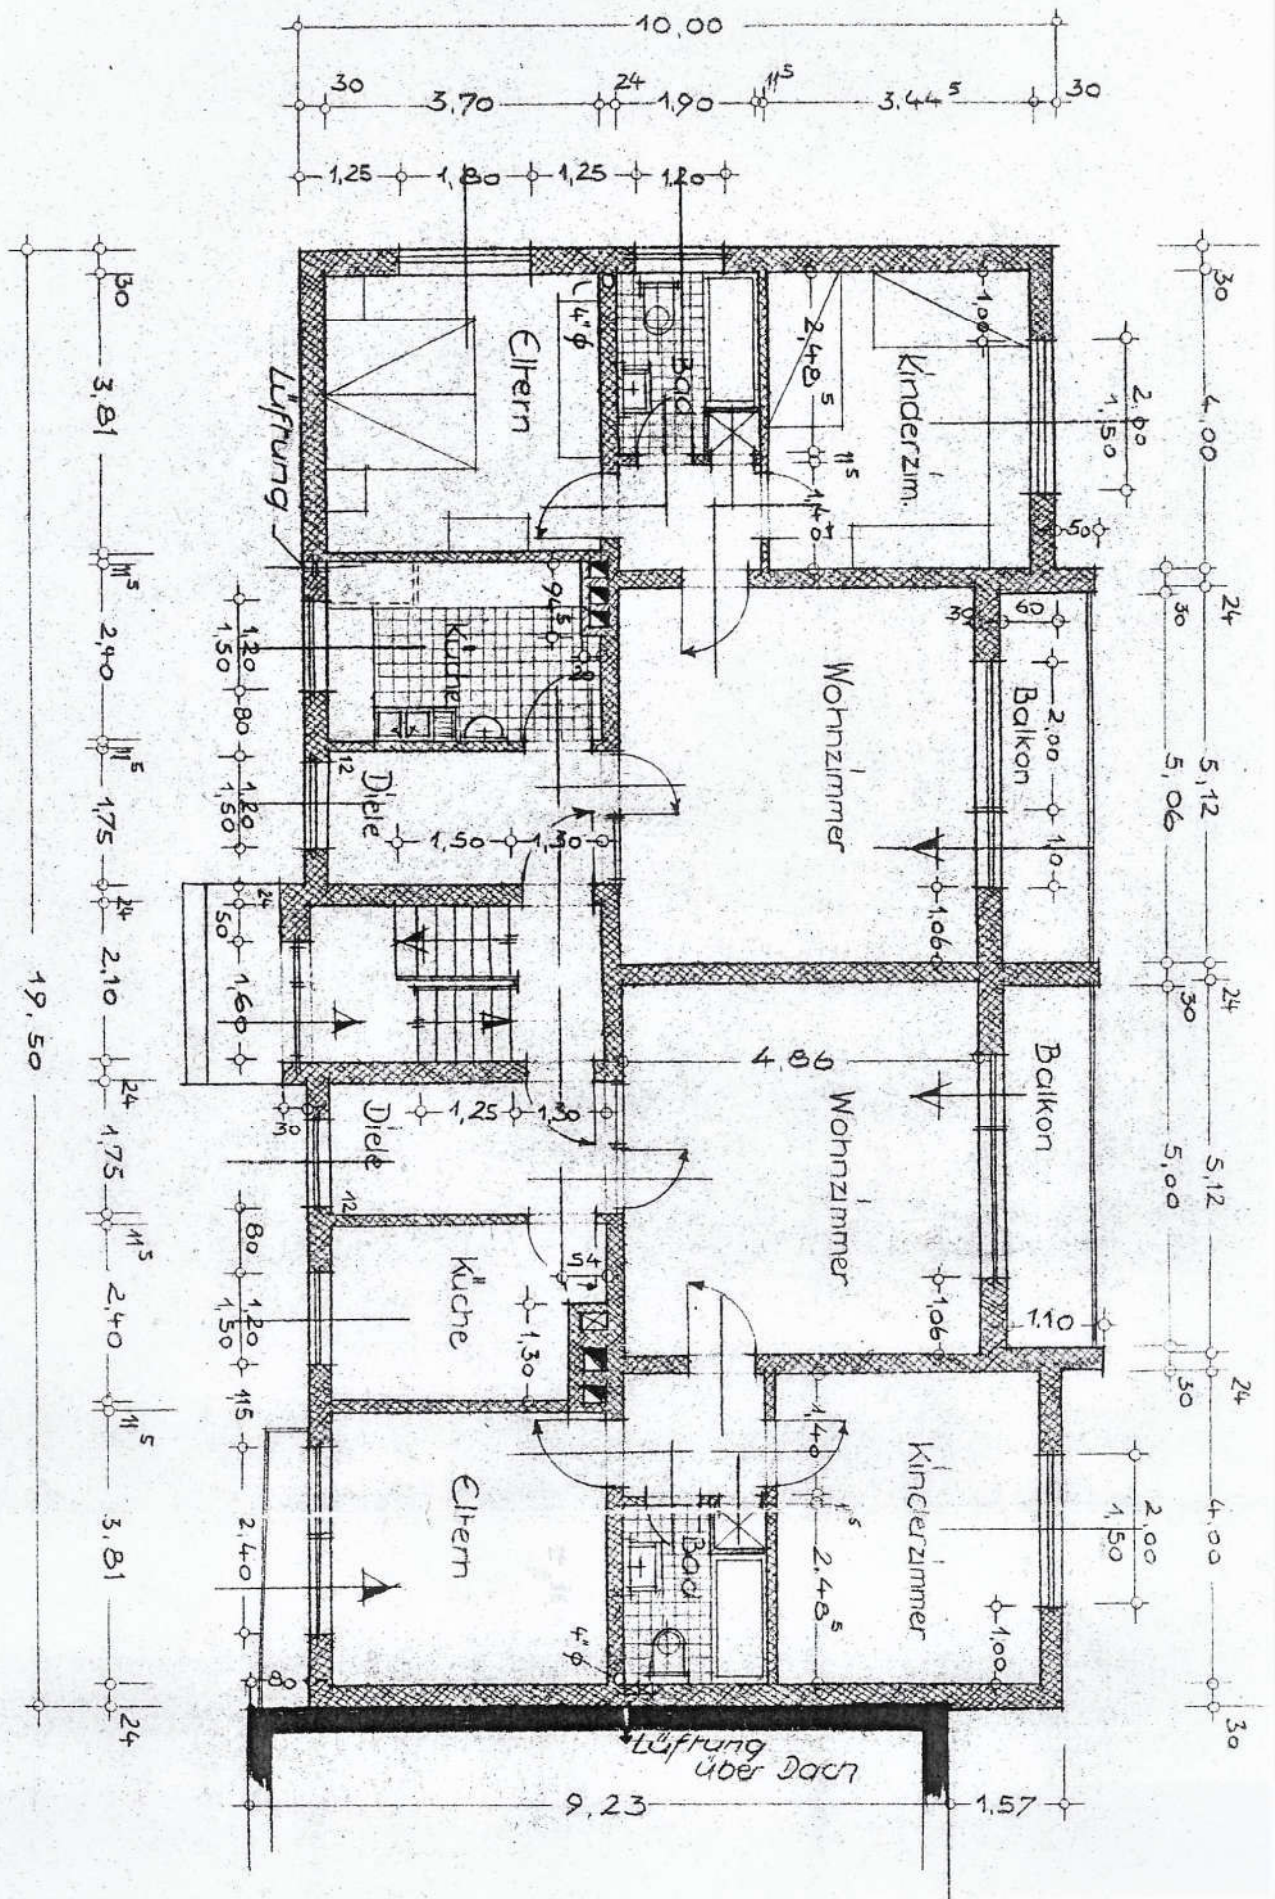


Erd- und Obergeschoss

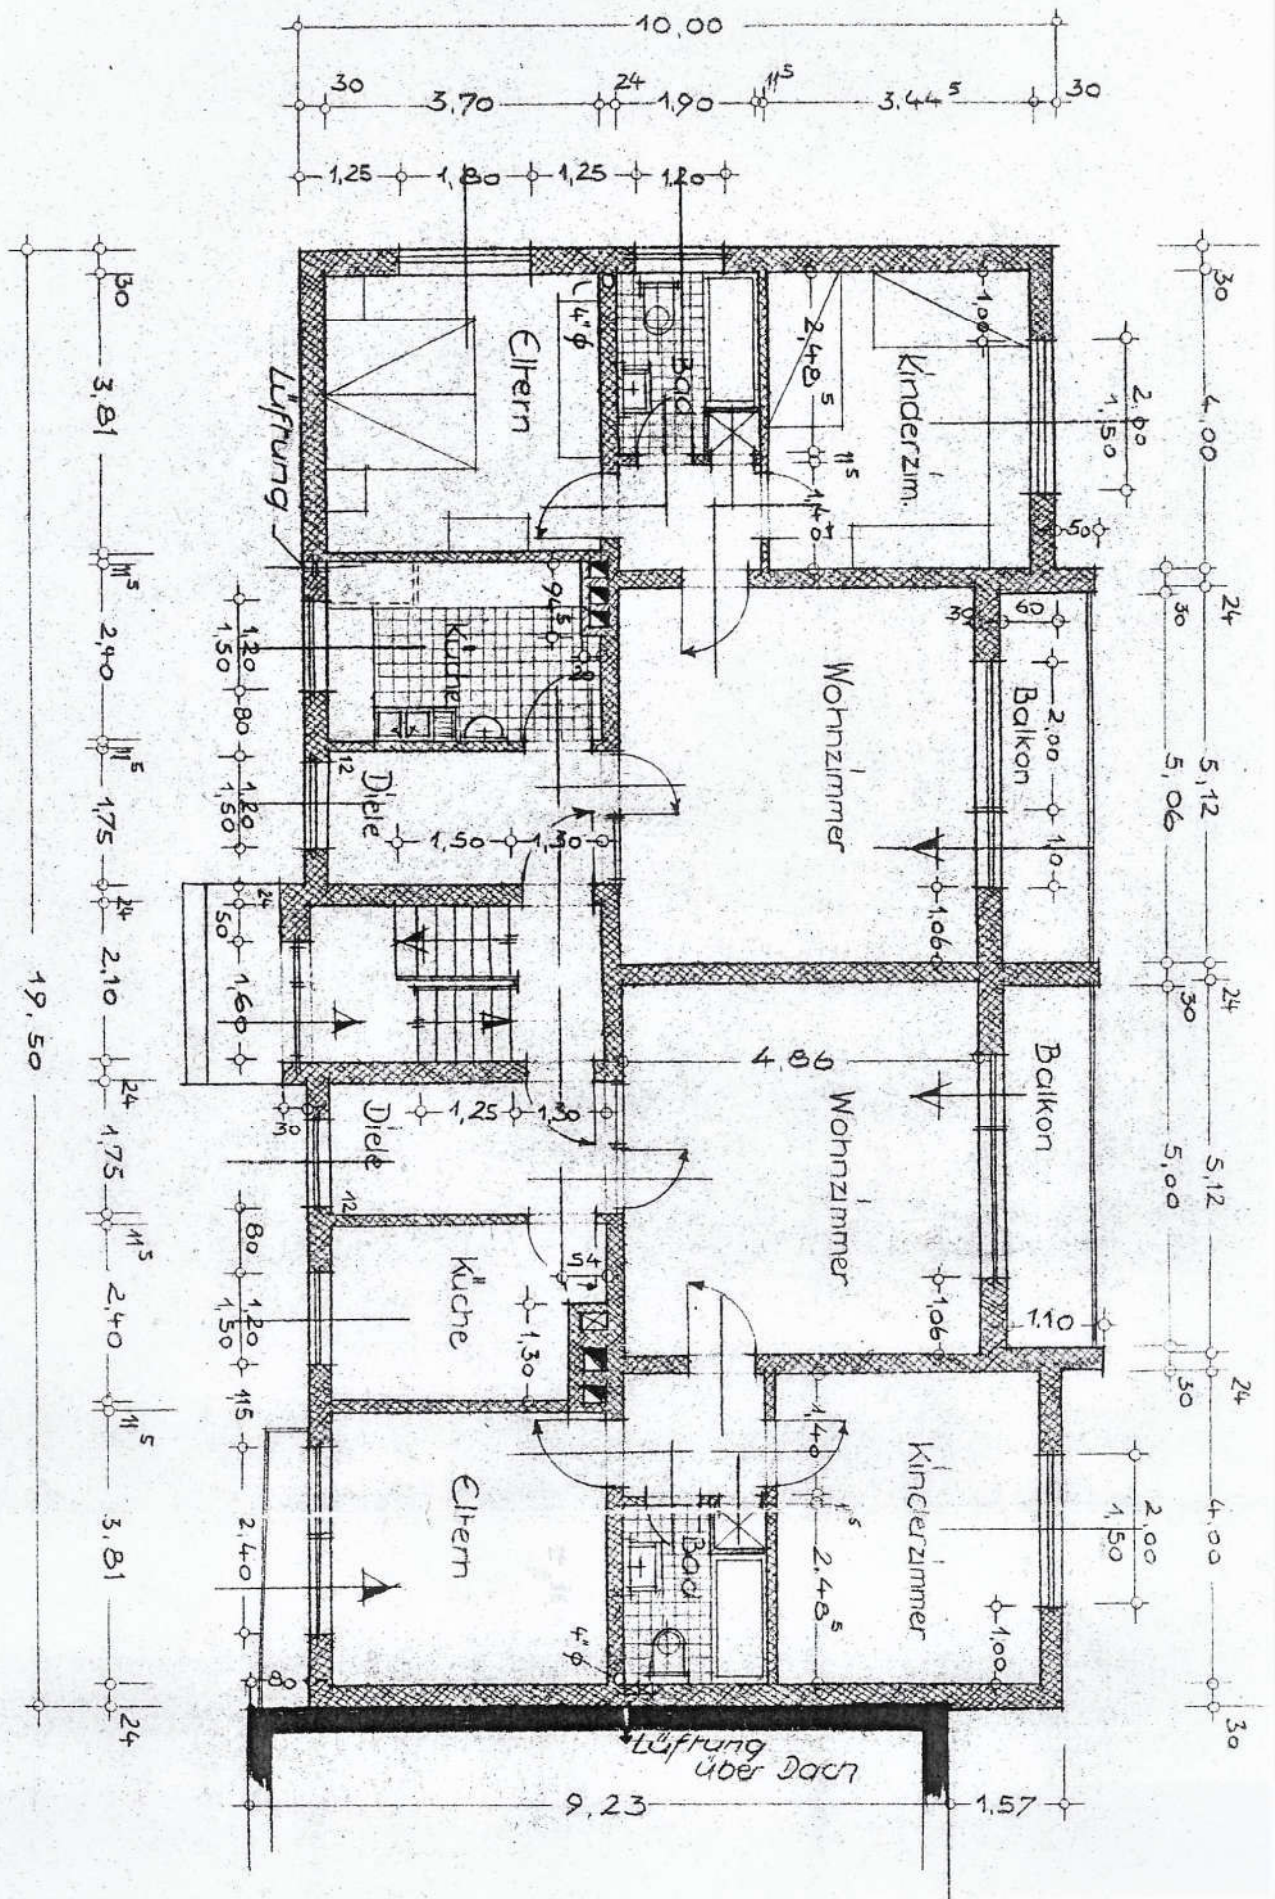


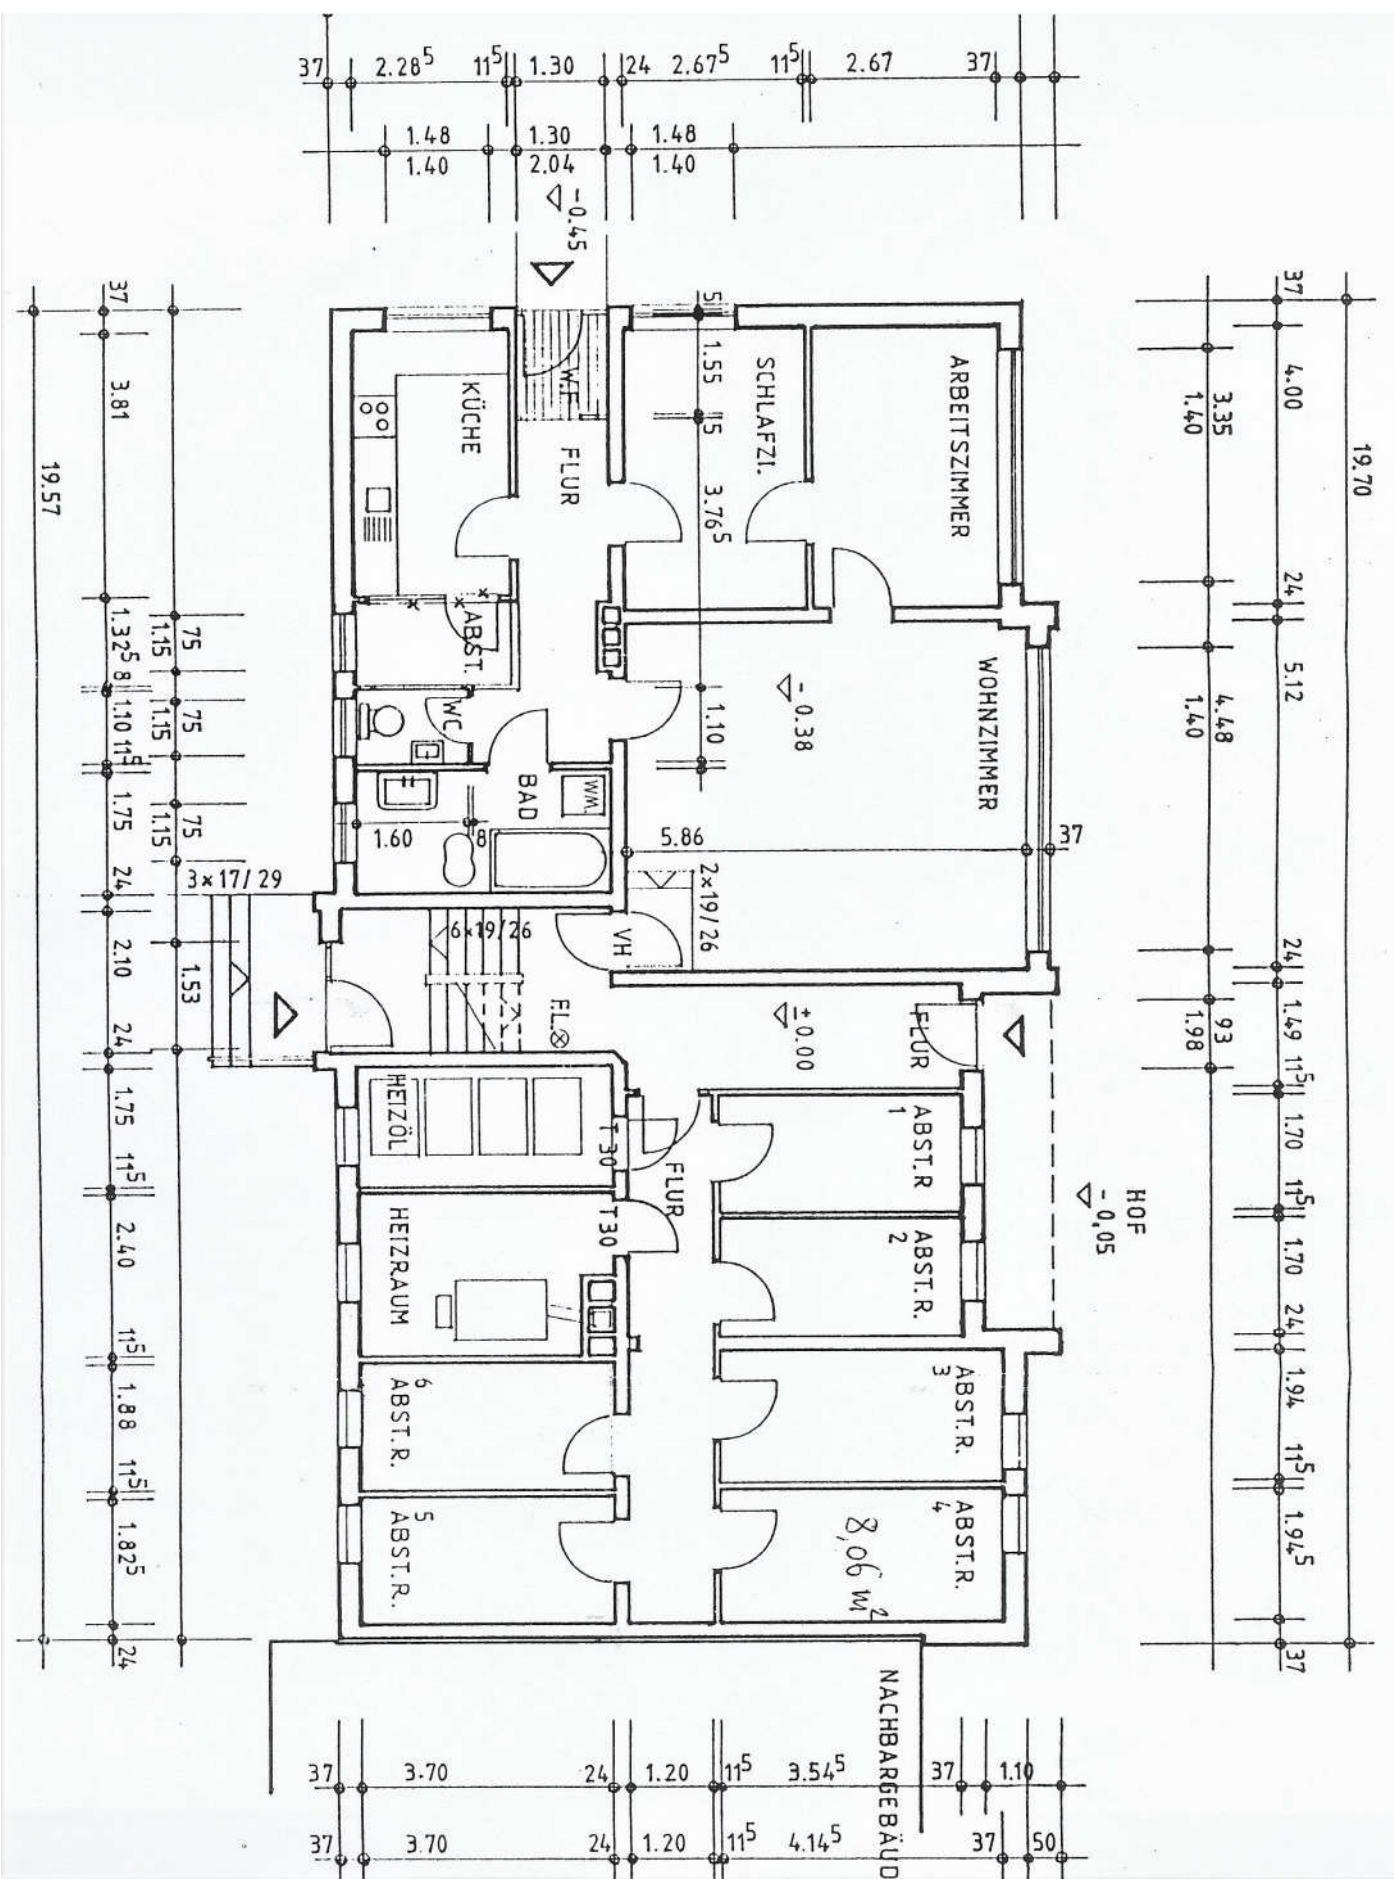

Entwurf zum Neubau von 2 Garage

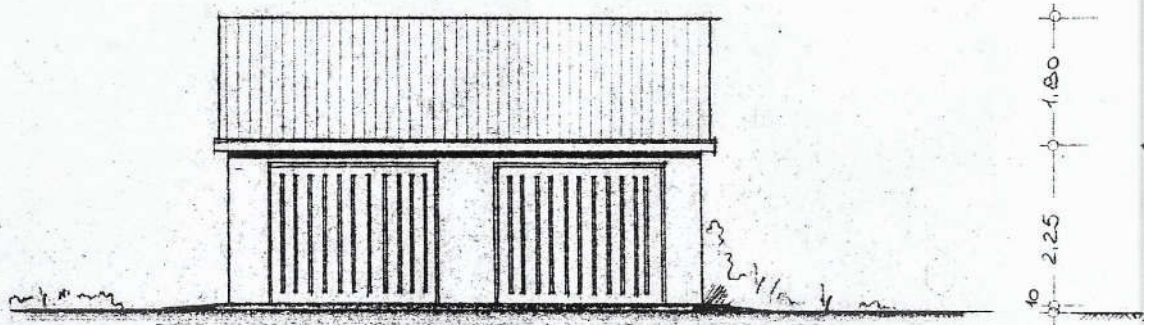

Straßenseite, Osten

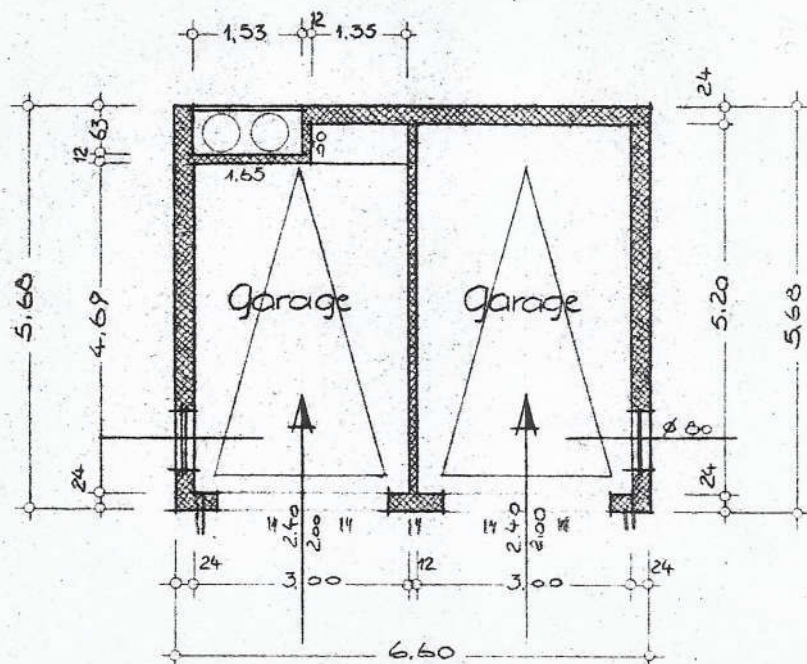

Grundriß