


Garten

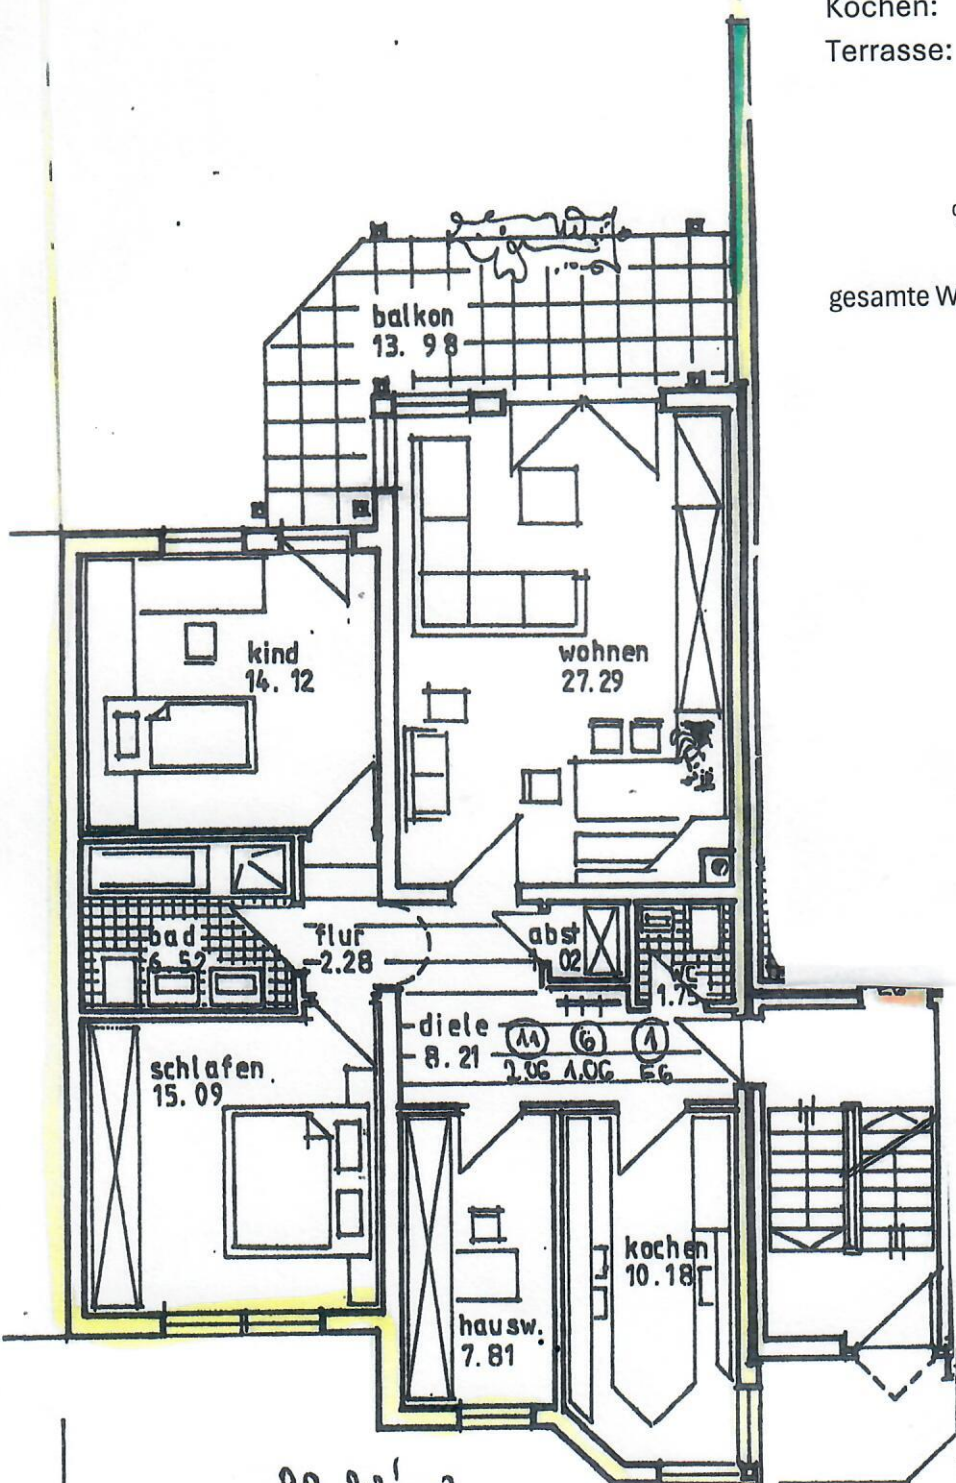

98,22 m<sup>2</sup>

Wohnflächenberechnung

Raum	qm
Kind:	14,12
Bad:	6,52
Schlafen:	15,09
Flur:	2,28
Wohnen:	27,29
WC:	1,75
Abstellr.:	1,02
Diele:	8,21
Wauswr.:	7,81
Kochen:	10,18
Terrasse:	6,99 (13,98 qm 1/2)
	101,26
%	-3,04
gesamte Wohnfläche	98,22