


abgeschlossenheitsbescheinigung

grundriß eg
m 1 100

umbau und sanierung
eines bestehenden wohnhauses
ziegelberg 6
- hintergebäude -
07545 gera

CT-bau-träger-gesellschaft mbH
max-reger-straße 175
90571 schwaig

Rudol

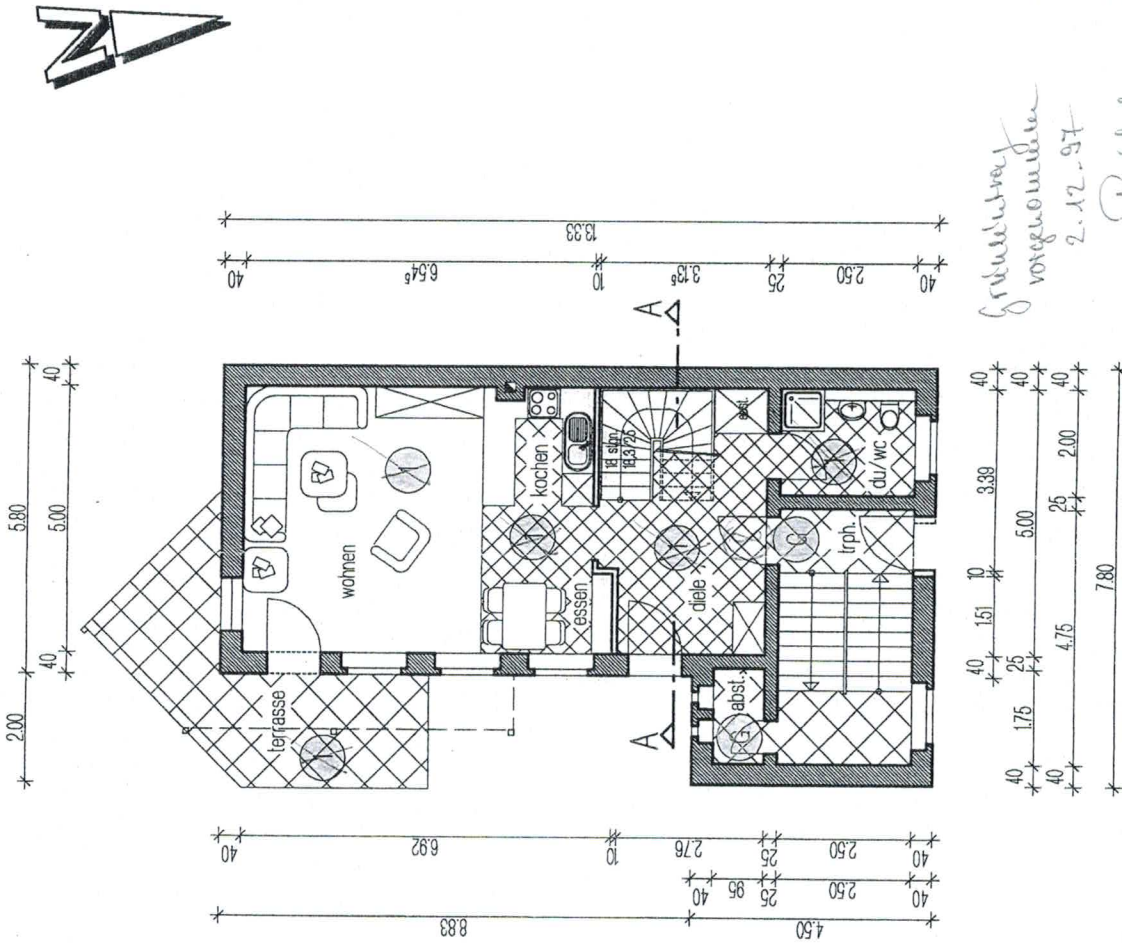

Schillerstraße 27 07545 Gera Tel.: 0365/899710 Fax: 0365/8997119	Datum: 10.07.97 Maßstab: 1 : 100 Gezeichnet: CS
Architektur- und Ingenieurbüro PLANUNG • GUTACHTEN • BAULEITUNG • STATIK HERMANN WIELAND Dipl.-Bau-Ingenieur und freier Architekt	bearbeitet: susann albrecht bauleitung/in
Planer: <i>[Signature]</i>	Bauherr: <i>[Signature]</i>