



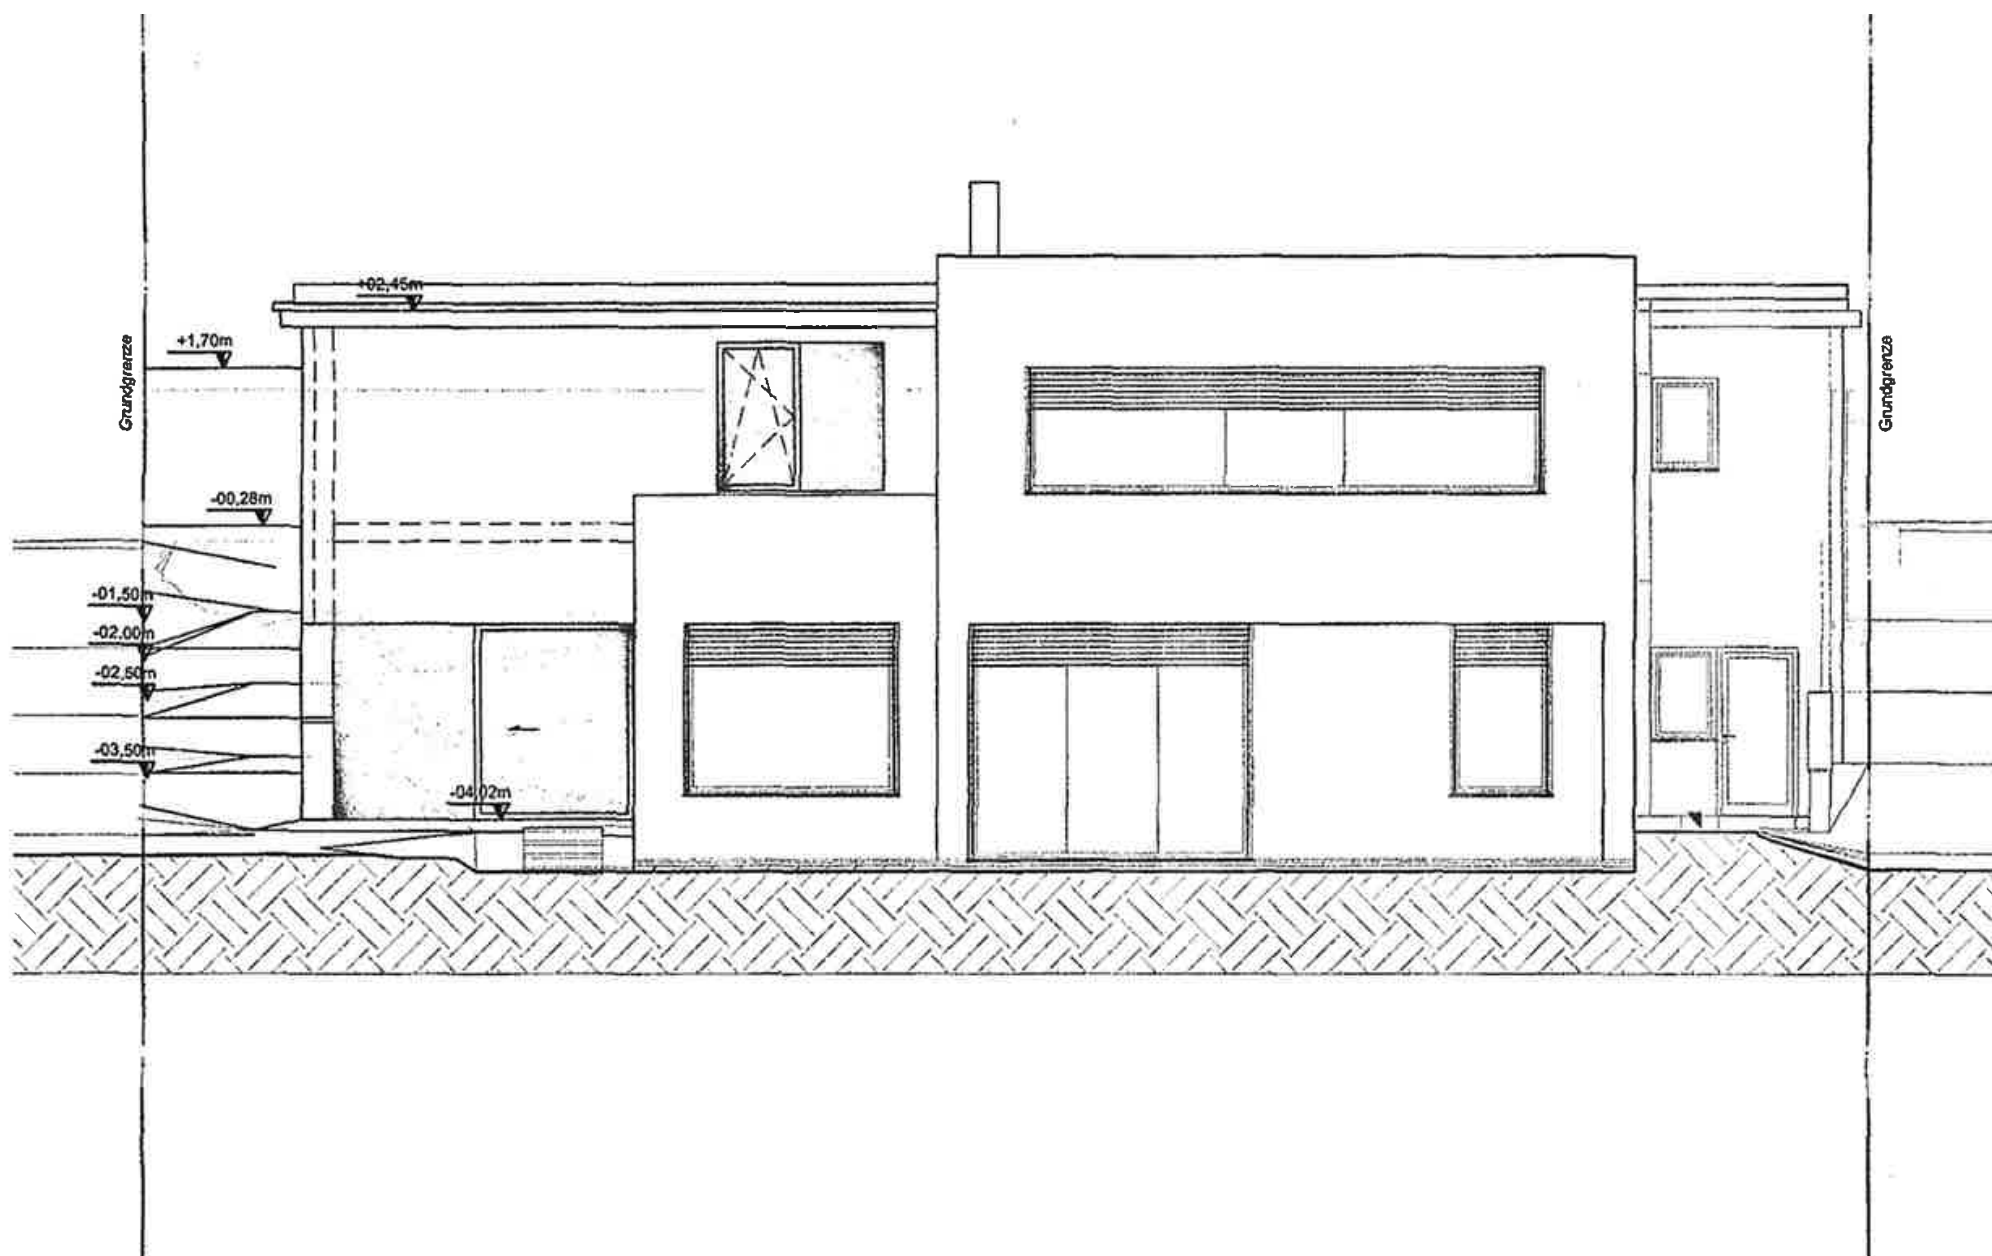

ANSICHT OST

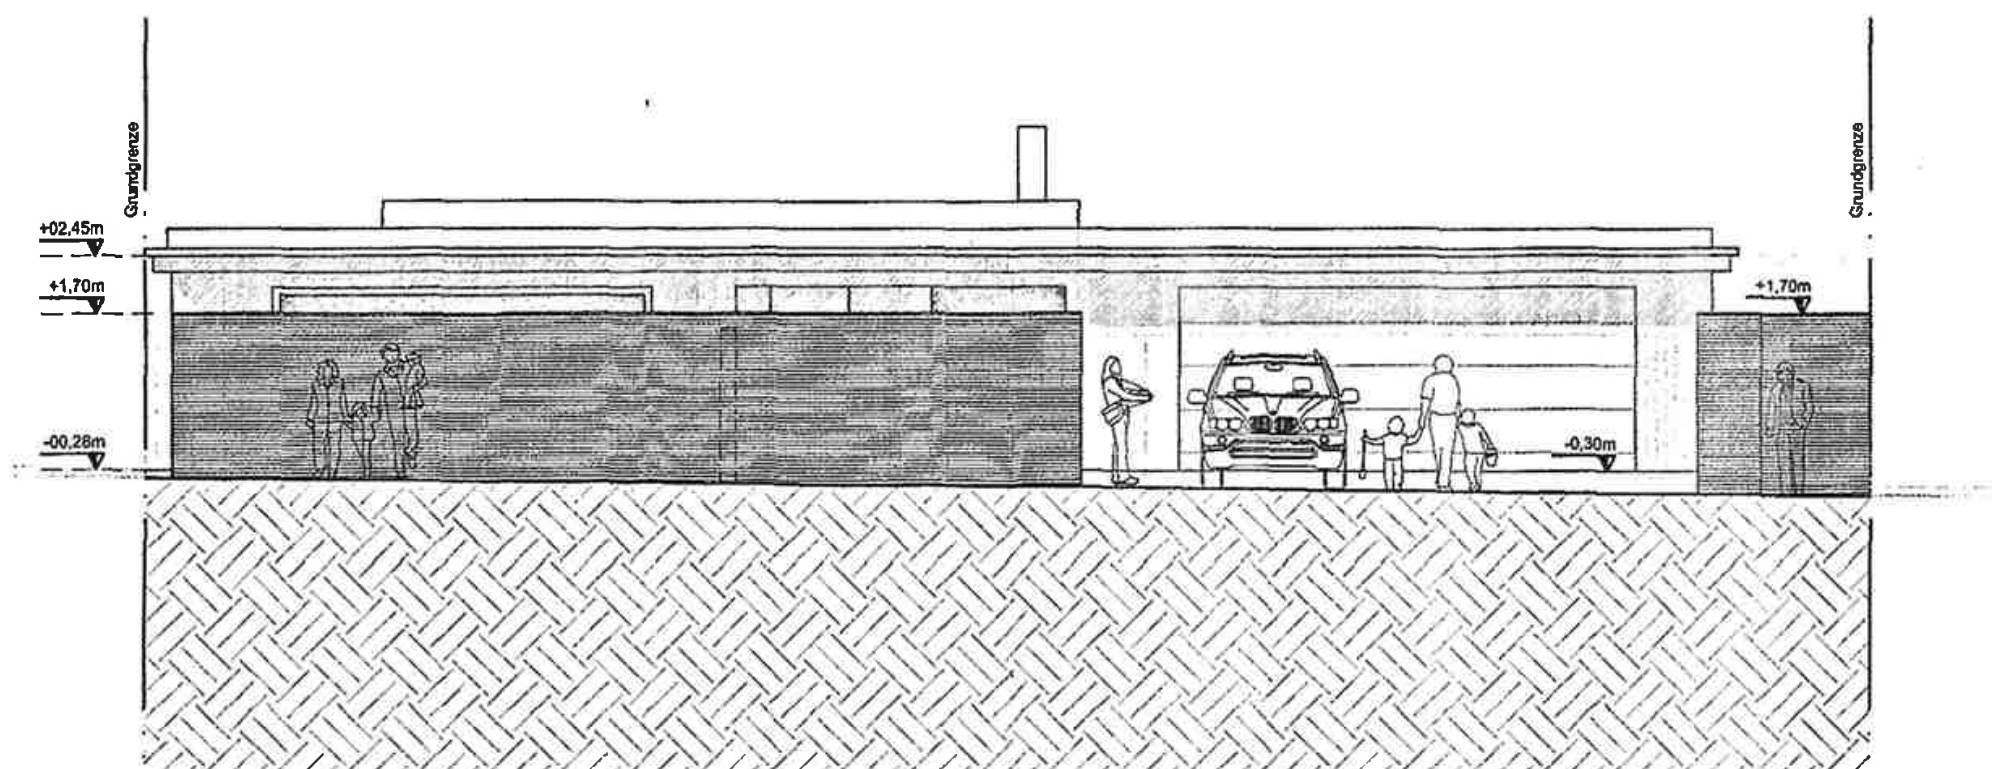

ANSICHT WEST/STRASSE