


1.9.1934
 techn. Angestellter

BAUAMT
 DER AMTSVERWALTUNG HERVEST-DORSTEN
 Umming
 Amtsbaumeister

11,45
 4,10
 4,50
 10 1,00 10 0,2.0.
 1,00

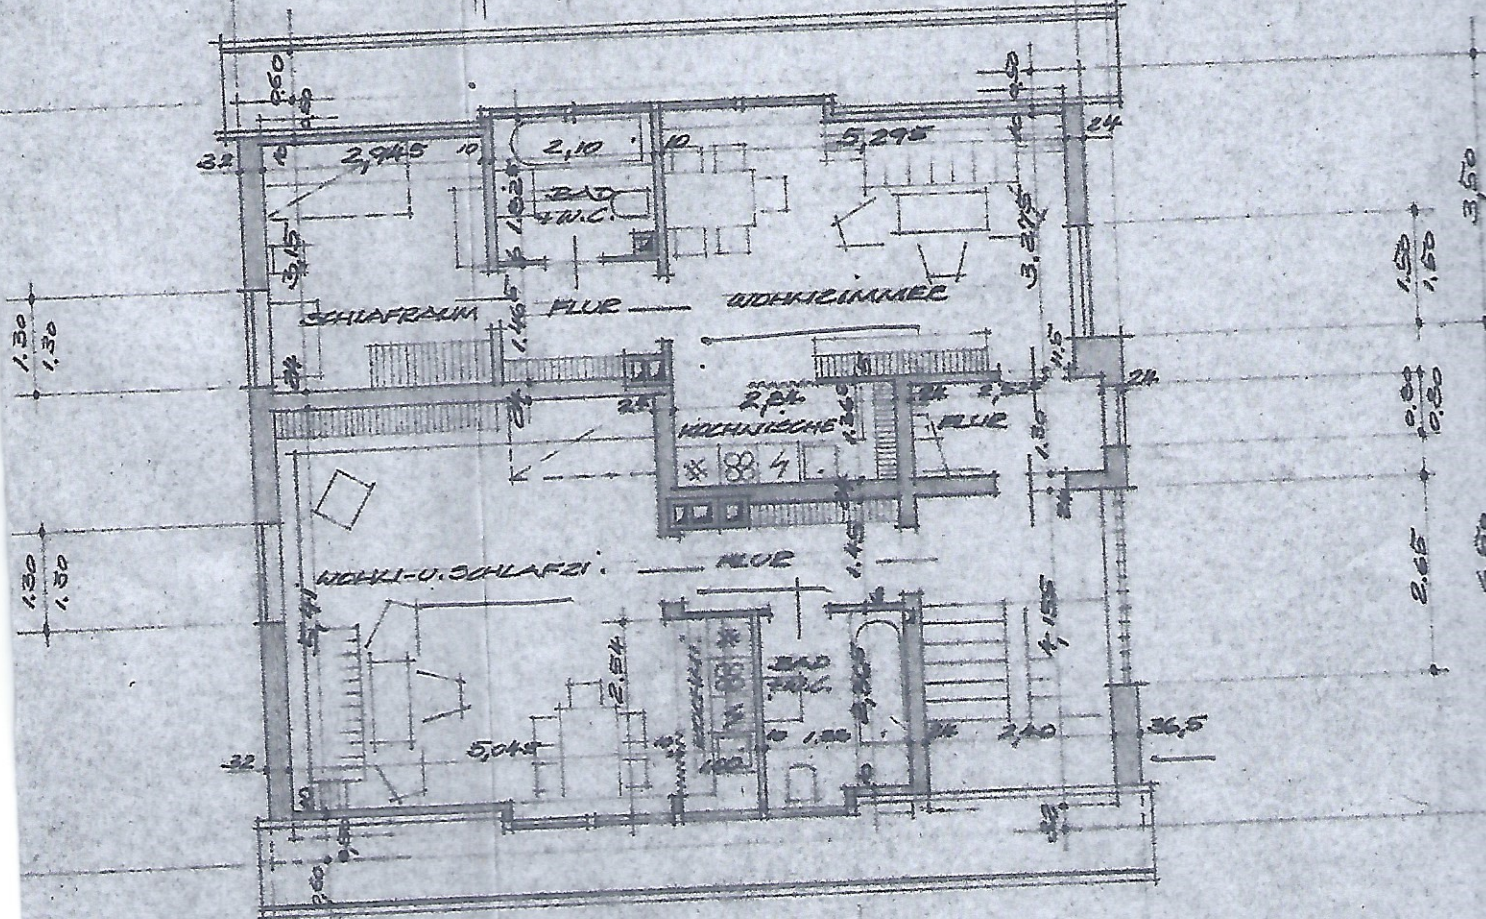

1,30
 1,30
 1,30
 1,30

3,50
 1,50
 1,50
 0,80
 0,80
 2,65
 6,60

10 1,00 10 0,2.0.
 1,00
 4,50

11,45

DACHGESCHOSS MSTR. 1:100