




SCHNITT M 1=50
 GARTENHAUS DER
 FAM. G.+CH. FUTTERA
 AM BUTTERBERG 22, ERFURT
 ISTZUSTAND 11. JUNI 2000
 BEARBEITET: G. FUTTERA, ERF.

- WELLFASBESTPLATTEN IN KIT
- DACHLATTUNG 50/70MM
- SPARREN 60/160 MM
- HOLZWOLLE-LEICHTBAUFL. 25MM
- PUTZ

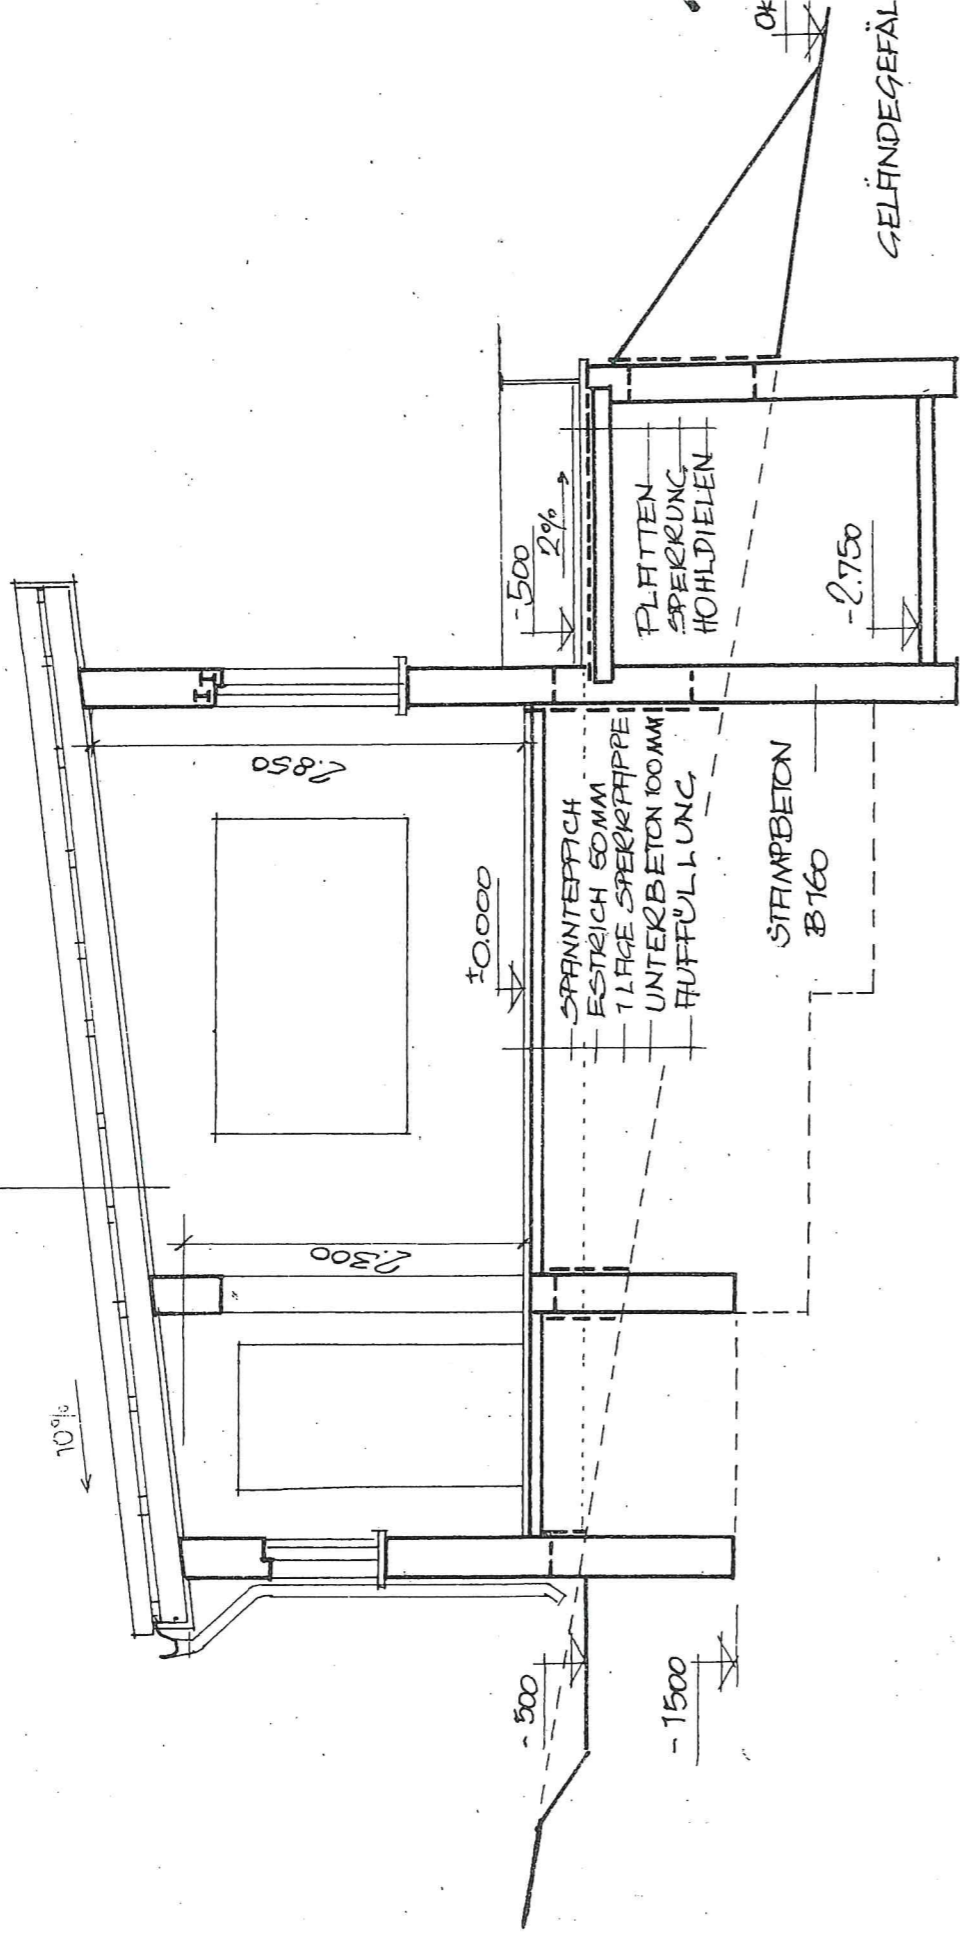


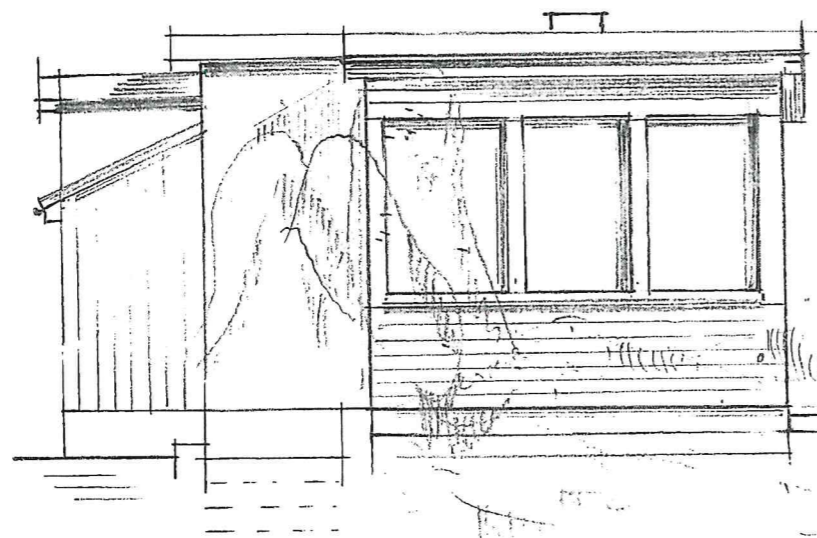

WESTANSICHT

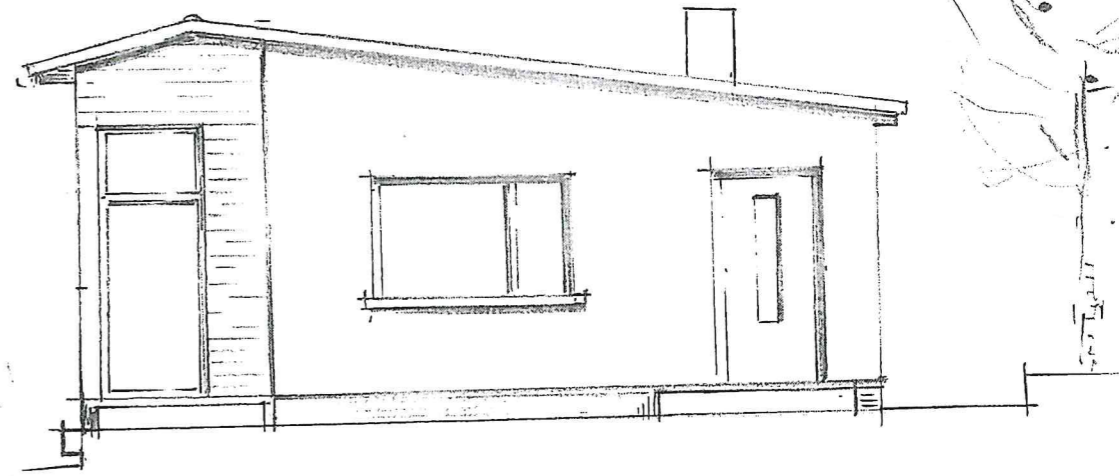

SÜDANSICHT

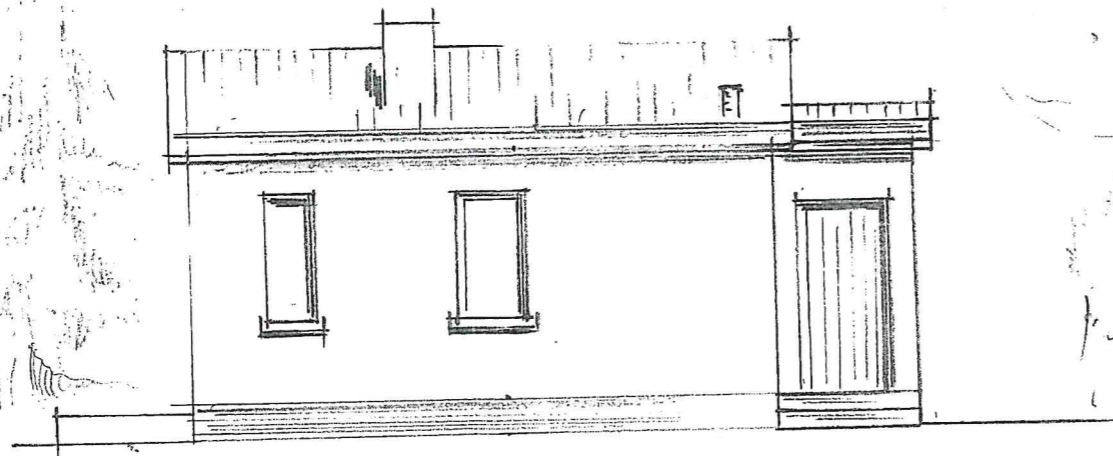

OSTANSICHT

ANSICHTEN M 1:75
GARTENHAUS DER
FAM. G. + CH. FUTTERA
AM BUTTERBERG 22m, ERFURT
ISTZUSTAND 11. JUNI 2000
BEARBEITET: G. FUTTERA, ERF.