

Straße



±0.00

258,75 m² Grundstück
vorher 263,00 m²



248,15 m² Grundstück
vorher 246,00 m²

260,46 m² Grundstück
vorher 259,00 m²

273,60 m² Grundstück
vorher 273,00 m²

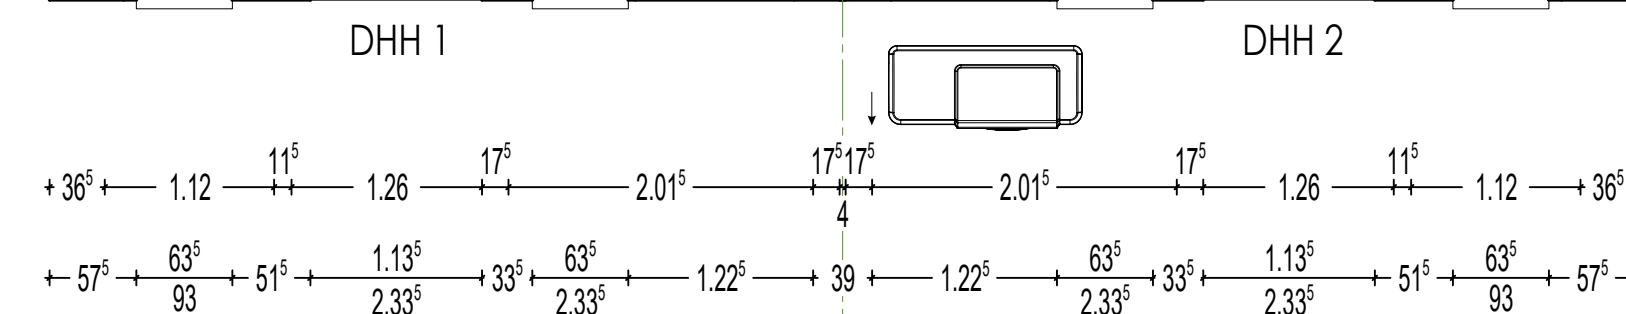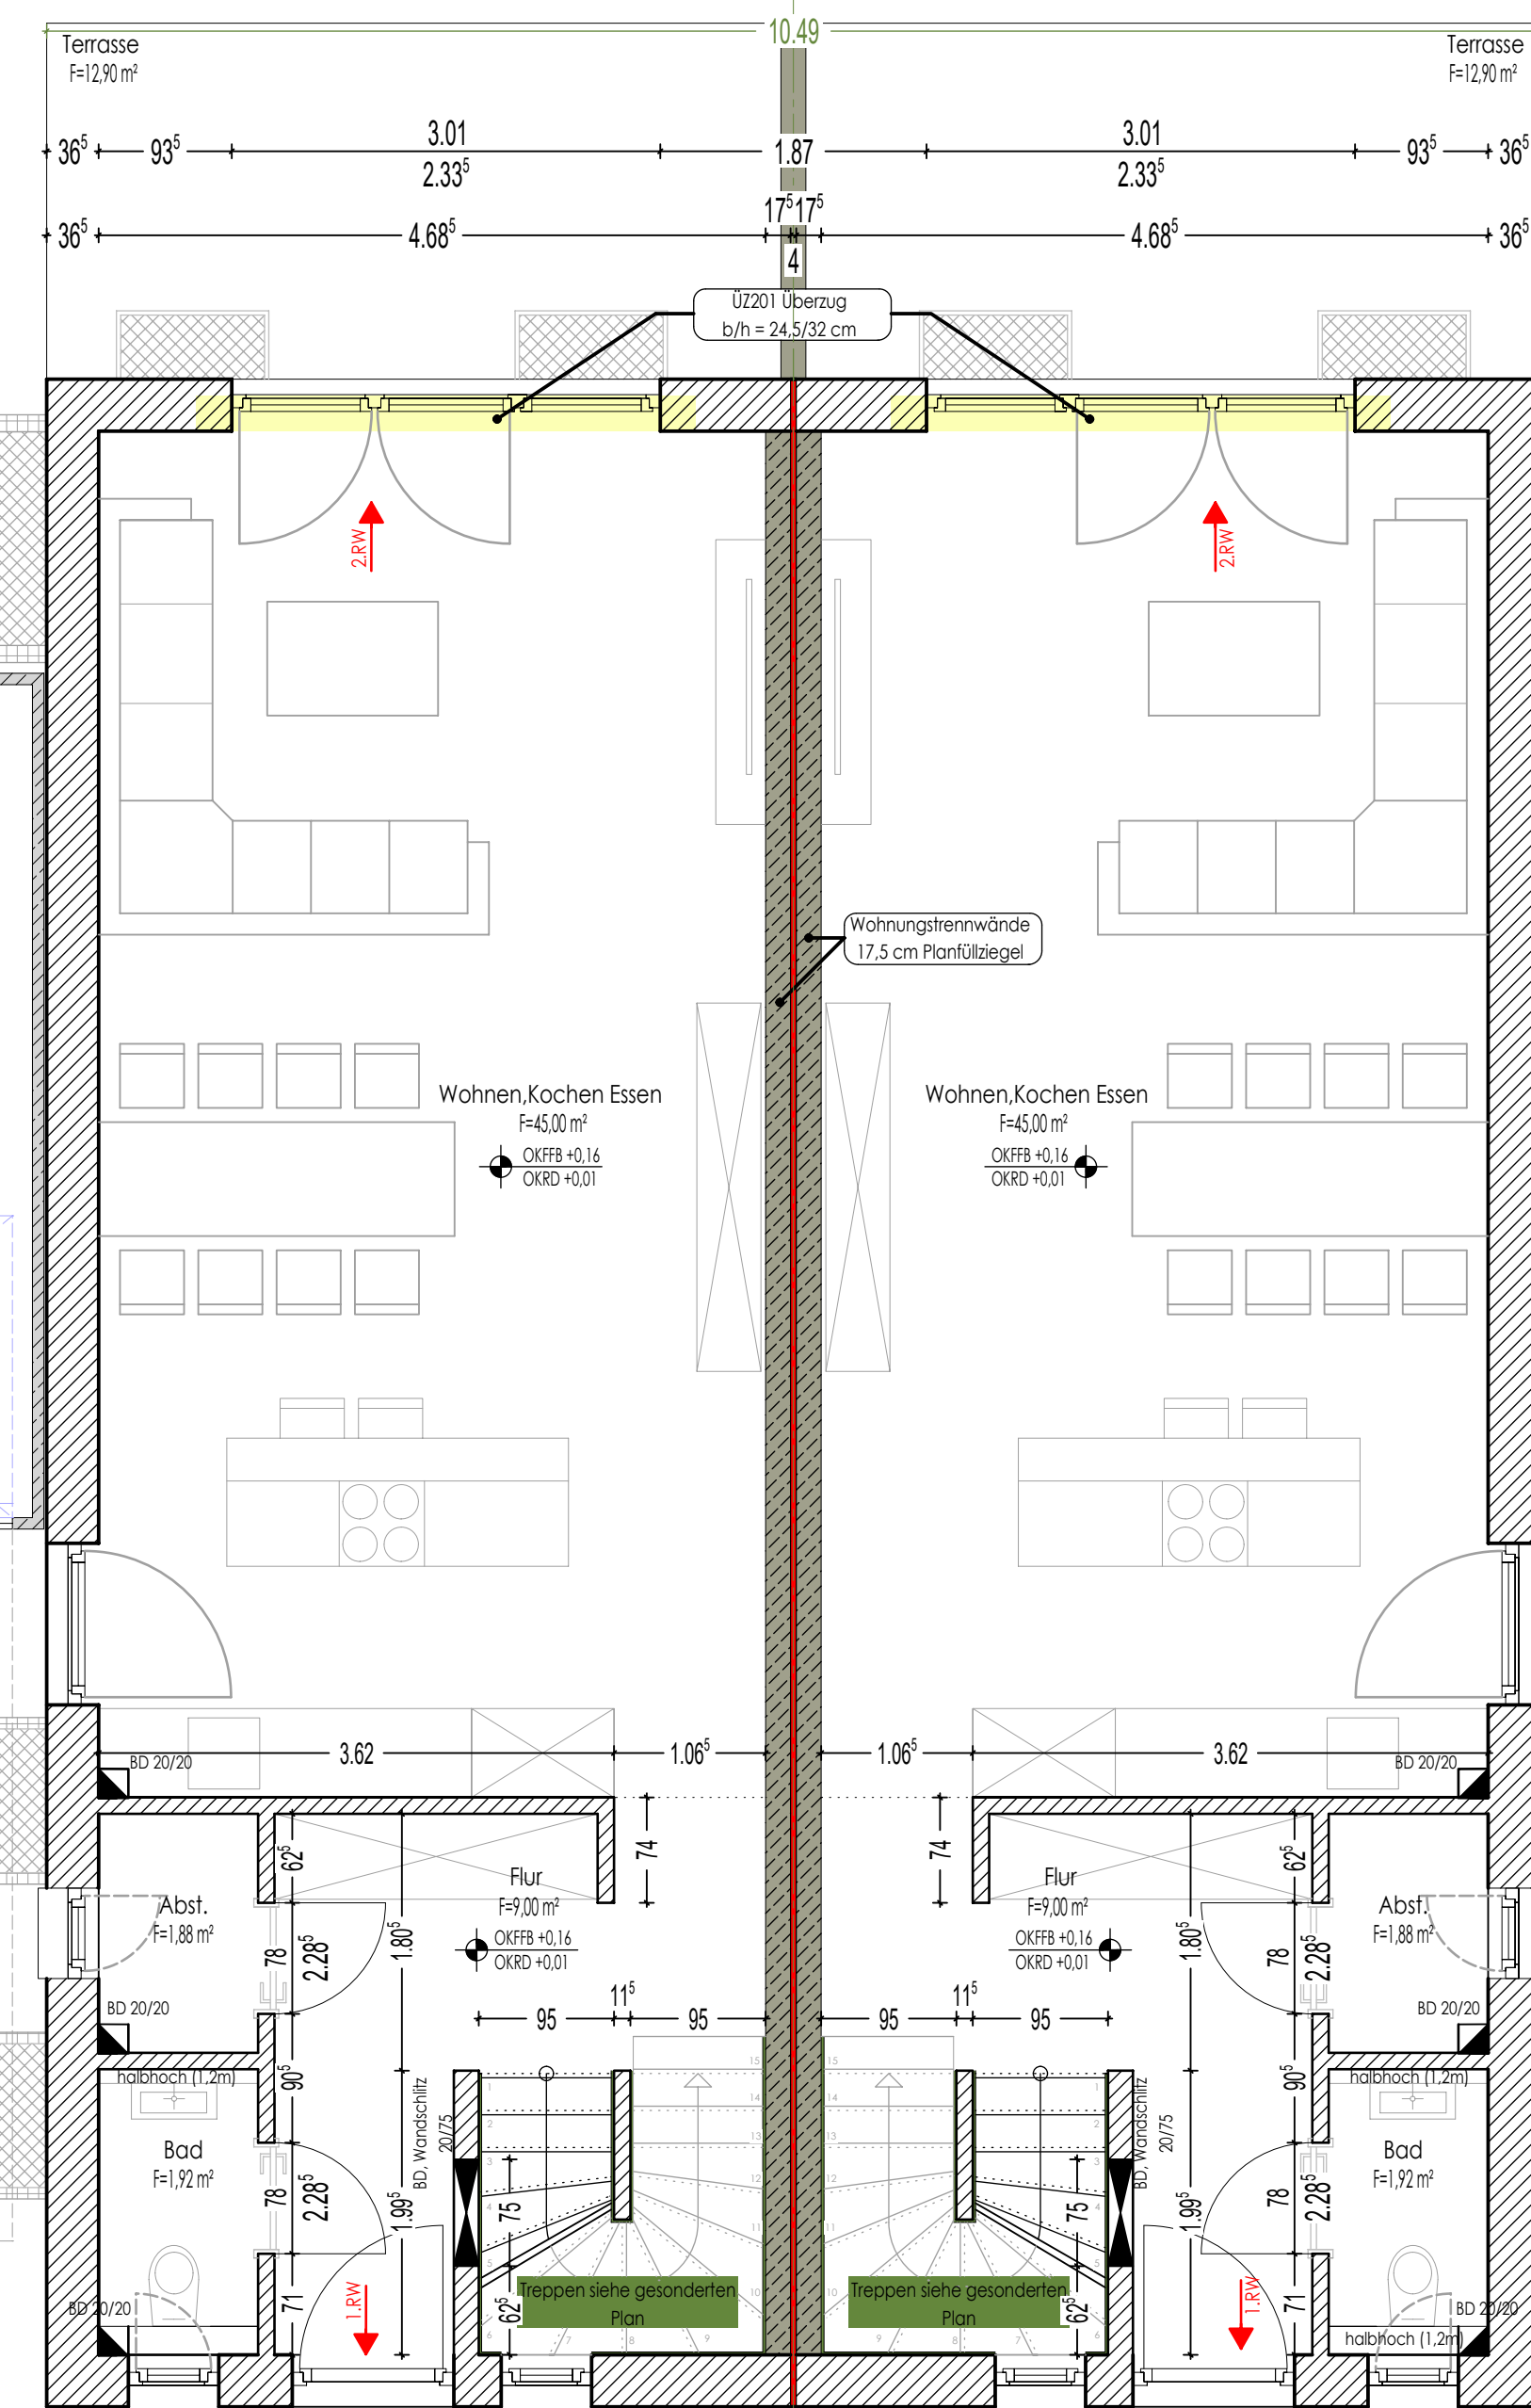

Doppelhaus 1

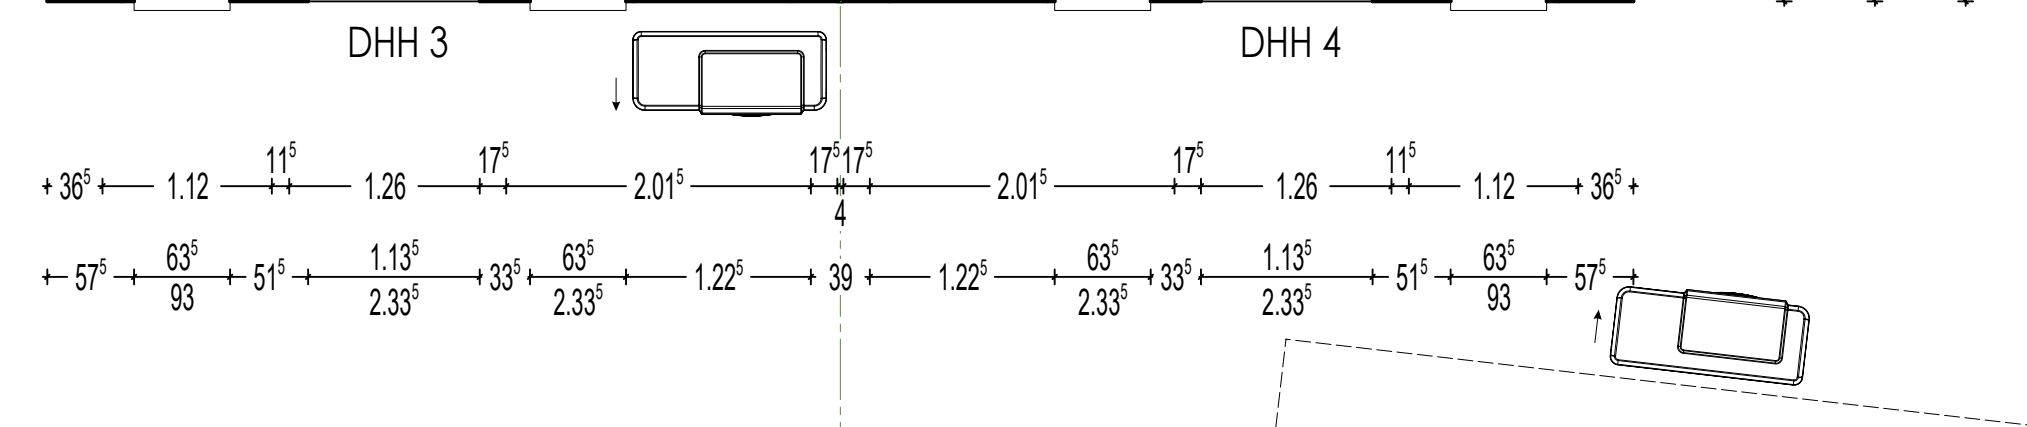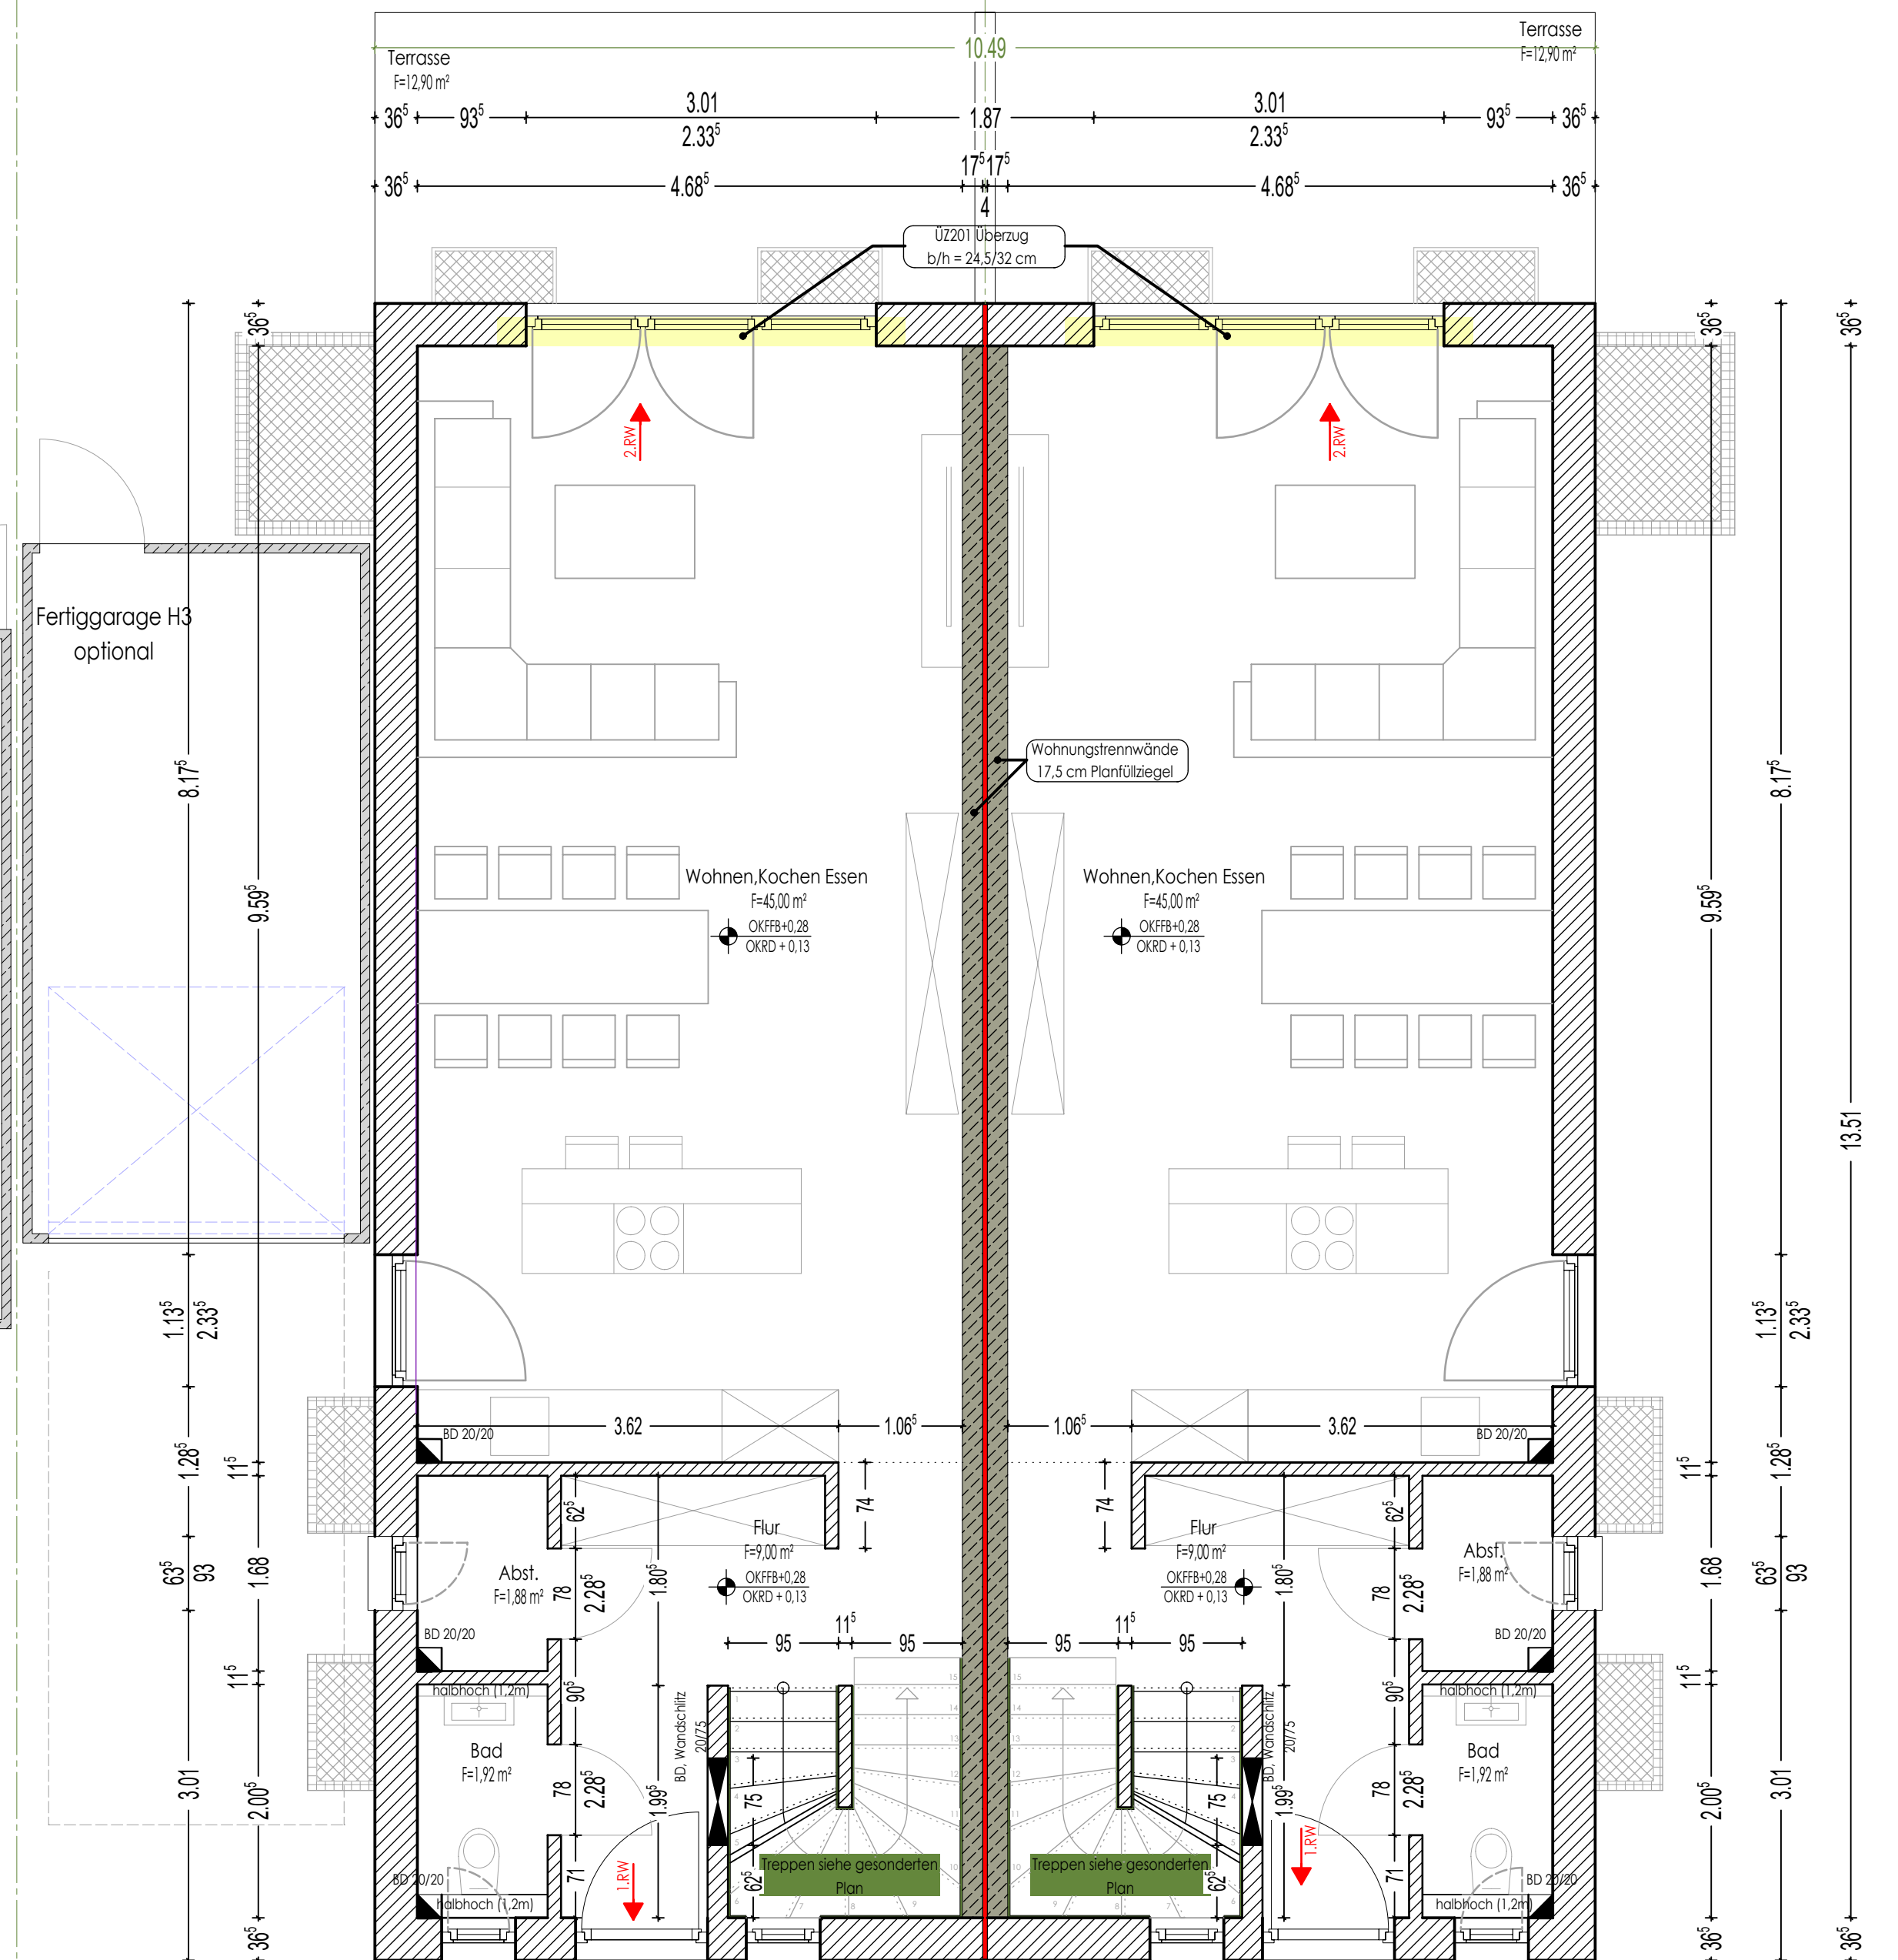

Doppelhaus 2

Erdgeschoss



Bauherr/
Planung: RMN GmbH Bauträger Bauunternehmen
Nördliche Ringstr. 30
85057 Ingolstadt

Bauvorhaben: Neubau von 2 Doppelhäusern mit Garagen
Welfenstraße 9
85051 Ingolstadt-Unsernherrn

Legende: Alle Maße sind Rohbaumaße !
Alle Innentüren ab OK RFB !

Mauerwerk	RFB Rohfußboden
unbewehrter Beton	FFB Fertigfußboden
Stahlbeton	DD Deckendurchbruch
Fertigteil	WD Wanddurchbruch
Deckendose	WS Wandschlitz
	BD Bodendurchbruch
	GW Gurtwickler

h		
g		
f		
e		
d		
c		
b	21.05.2025	Änderung Kellerhöhen, Lage der Häuser
a	06.05.2025	Änderung Höhen, Deckenstärken
Index	Datum	Änderungsvermerk

Planinhalt: Erdgeschoss

Datum: 21.05.2025	Maßstab: 1 : 50	Plan-Nr.: E01b
gez.: Gröper		