




Umbauter - R A U M
 $L 18,95 \times B 9,37 = 177,56 - 5,76 = 171,80 \text{ m}^2 \times 3,54$
 $= 608,17 \text{ m}^3$

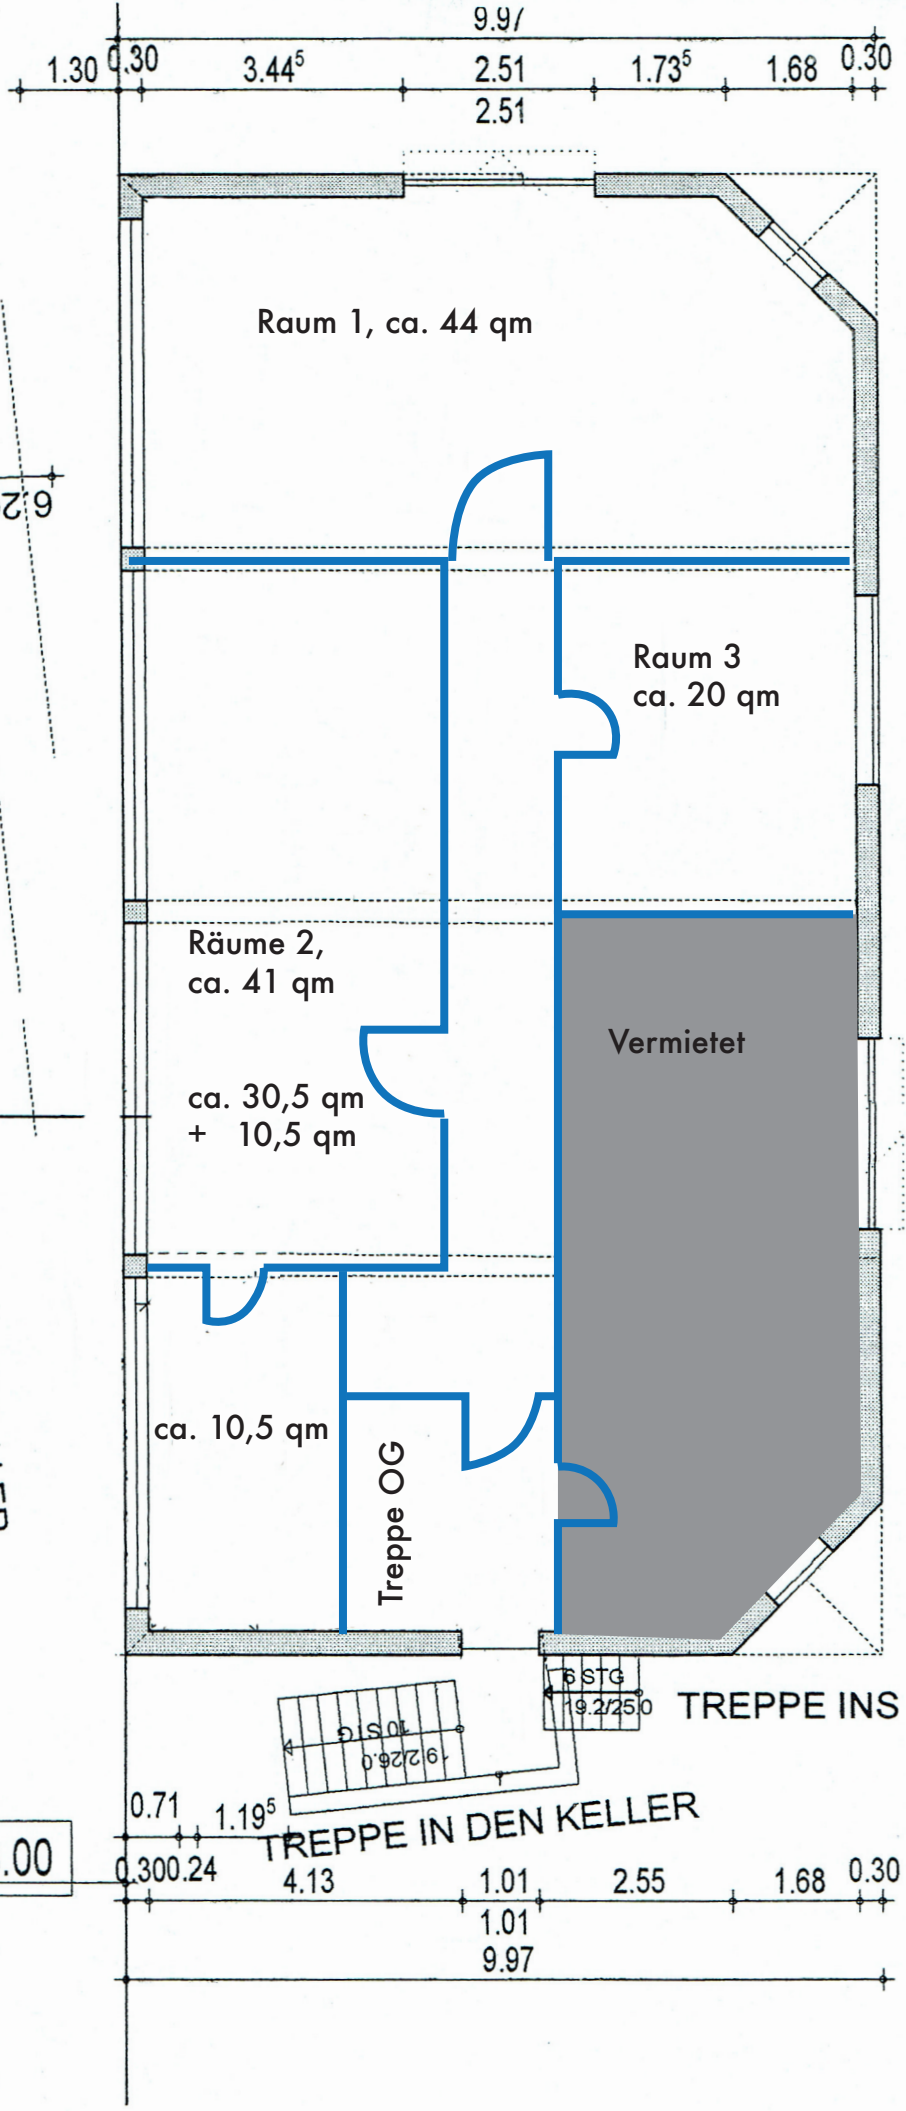

STRASSE

VORH. GEWÖLBKELLER

A-A

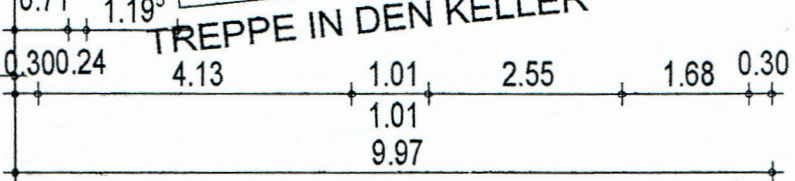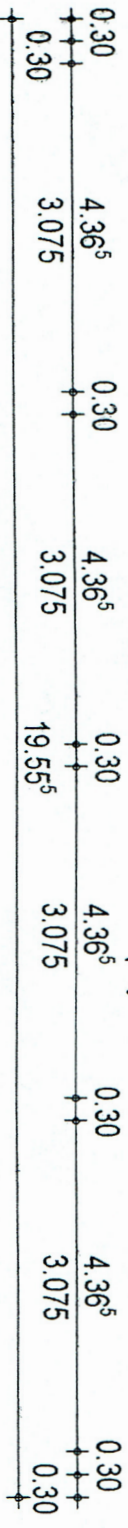

ERDGESCHOSSGRUNDRISS

Werner Schultheiß
 Bad Kreuznach
 Brühlstr. 34

TEKTUR: Fenster / M 1:100, 27-02-03

FÖRSTER & FÖRSTER
 A R C H I T E K T E N
 NEUFELDER WEG 69 • 55543 BAD KREUZNACH
 TELEFON 0671-62044 • TELEFAX 0671-74094