

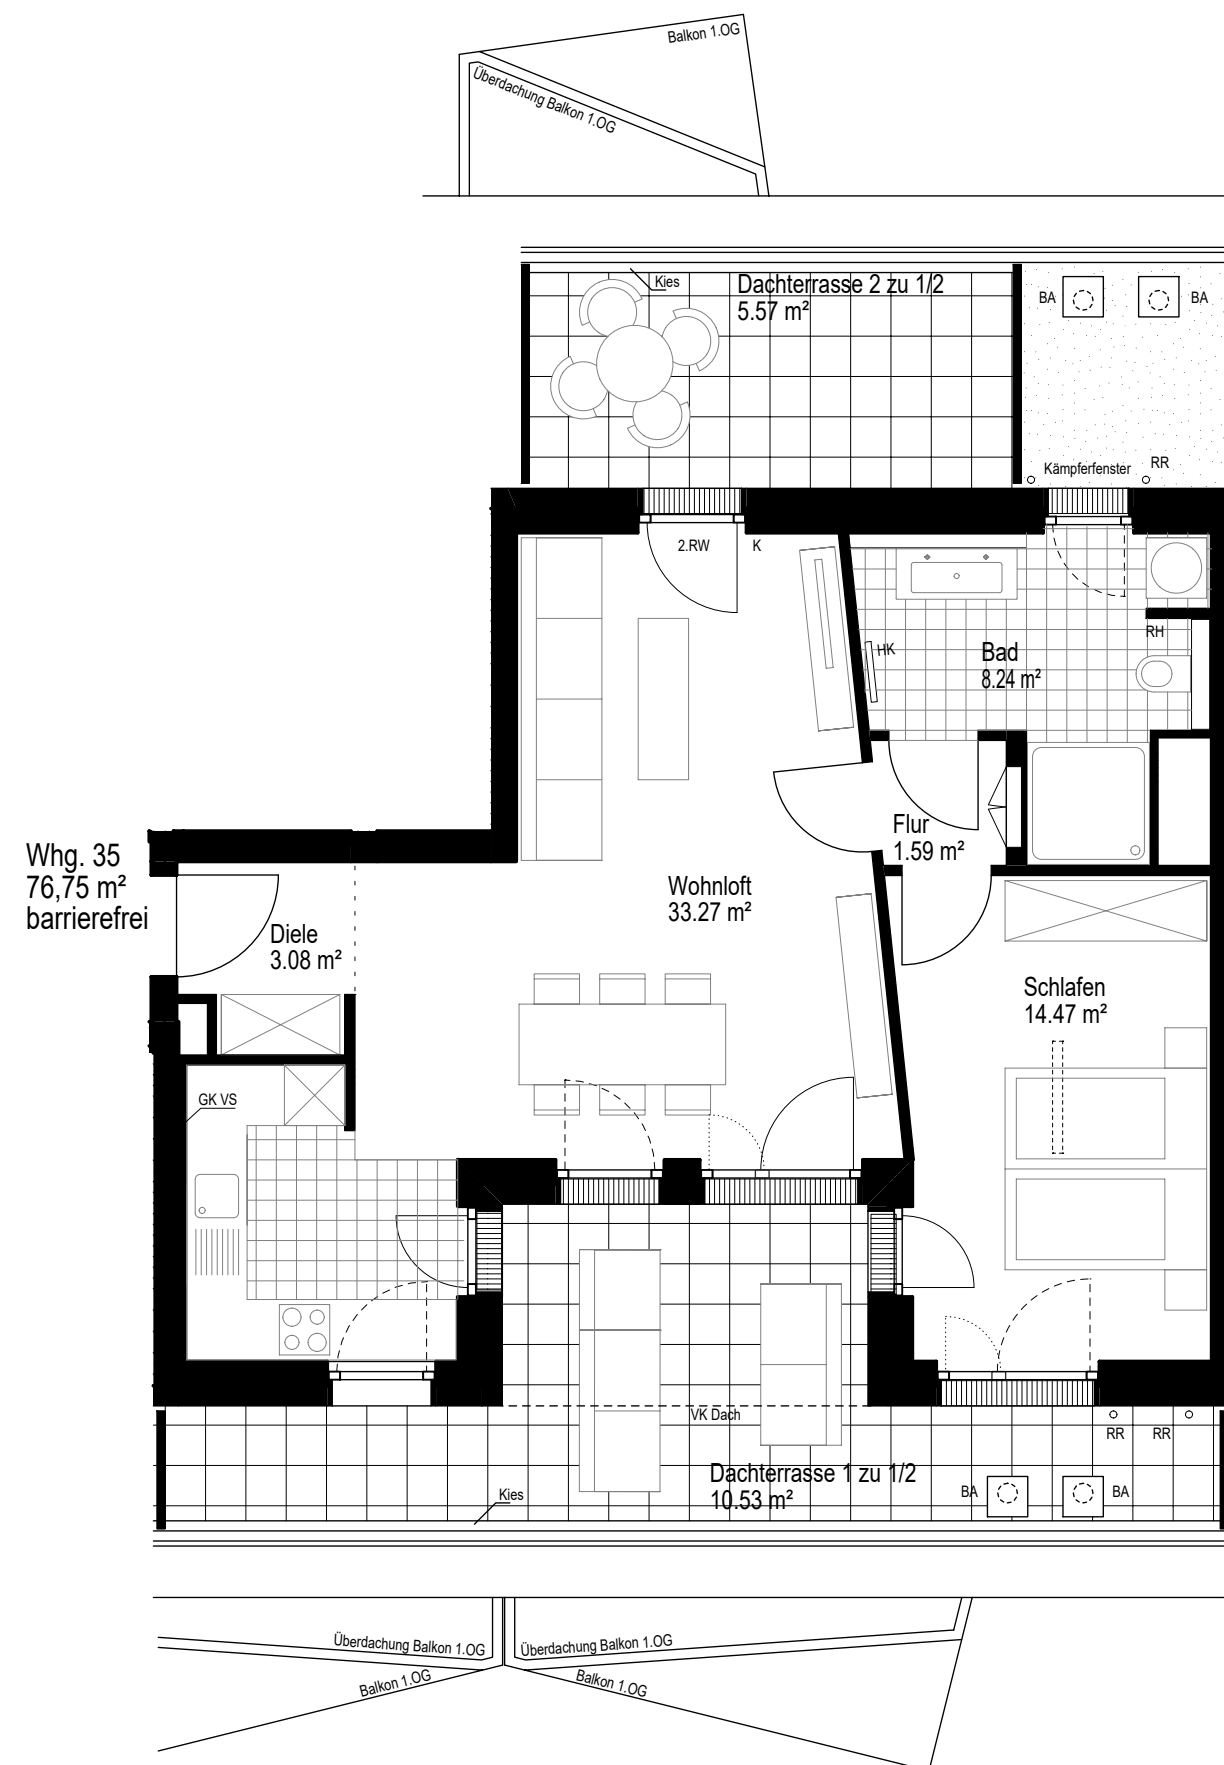


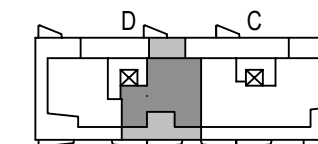

ZUGSPITZ | Augsburg

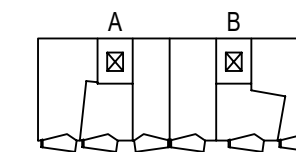

Haus D
Dachgeschoss
Wohnung 35

WOHNUNG 35

Wohnloft	33.27 m²
Schlafen	14.47 m²
Diele	3.08 m²
Flur	1.59 m²
Bad	8.24 m²


Dachterrasse 1 zu 1/2	10.53 m²
Dachterrasse 2 zu 1/2	5.57 m²

Wohnfläche 76,75 m²

In Einzelfällen werden in Bädern, WC's oder Abstellräumen
Bewegungsflächen bzw. Abstände nach VDI unterschritten.

In der angegebenen Wohnfläche sind alle Putzabzüge bereits berücksichtigt.	RR Regenrohr BA Bodenablauf HK Heizkörper VK Vorderkante RH raumhoch K Kurbel für Rollläden 2.RW 2. Rettungsweg --- Hauptflügel Fenster Stehflügel Fenster GK VS Gipskartonvorsatzschale
---	---

PLAN 230227

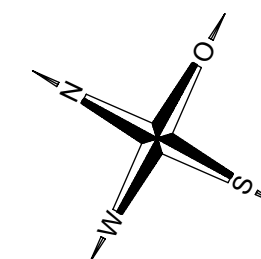

Maßstab ca. 1/75