


Dachgeschoss

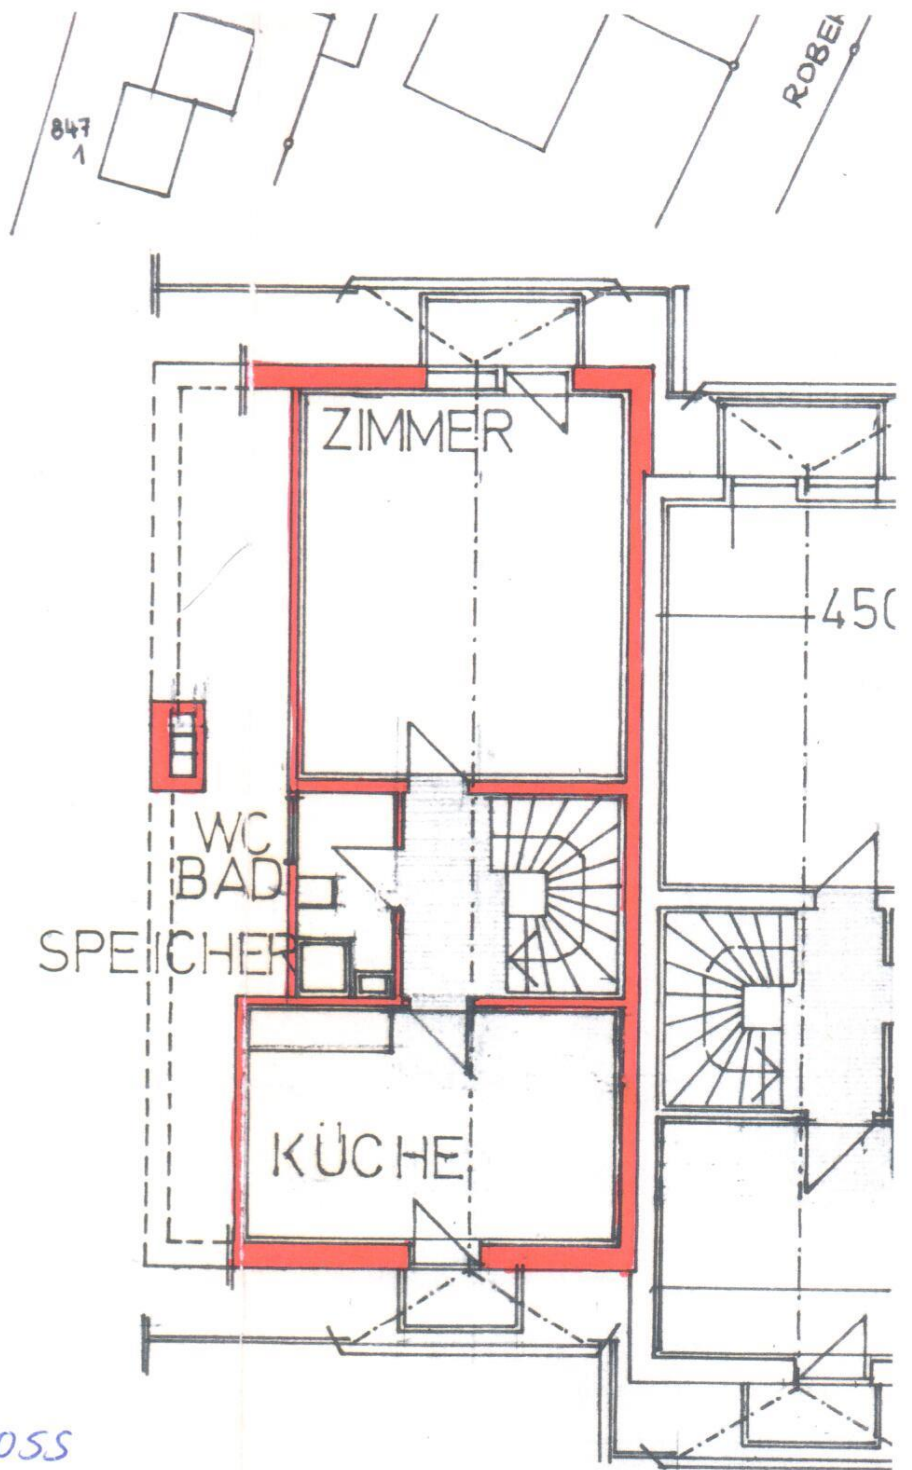

NEUBAU EINFAMILIENHAUS  
 IN BURGHAUSEN UNGHAU  
 MASSTAB 1:100  
 BAUHERR: UND VERFASSER  
 ARCHITEKT HELMUT AIGNER

NACHBARN:
