


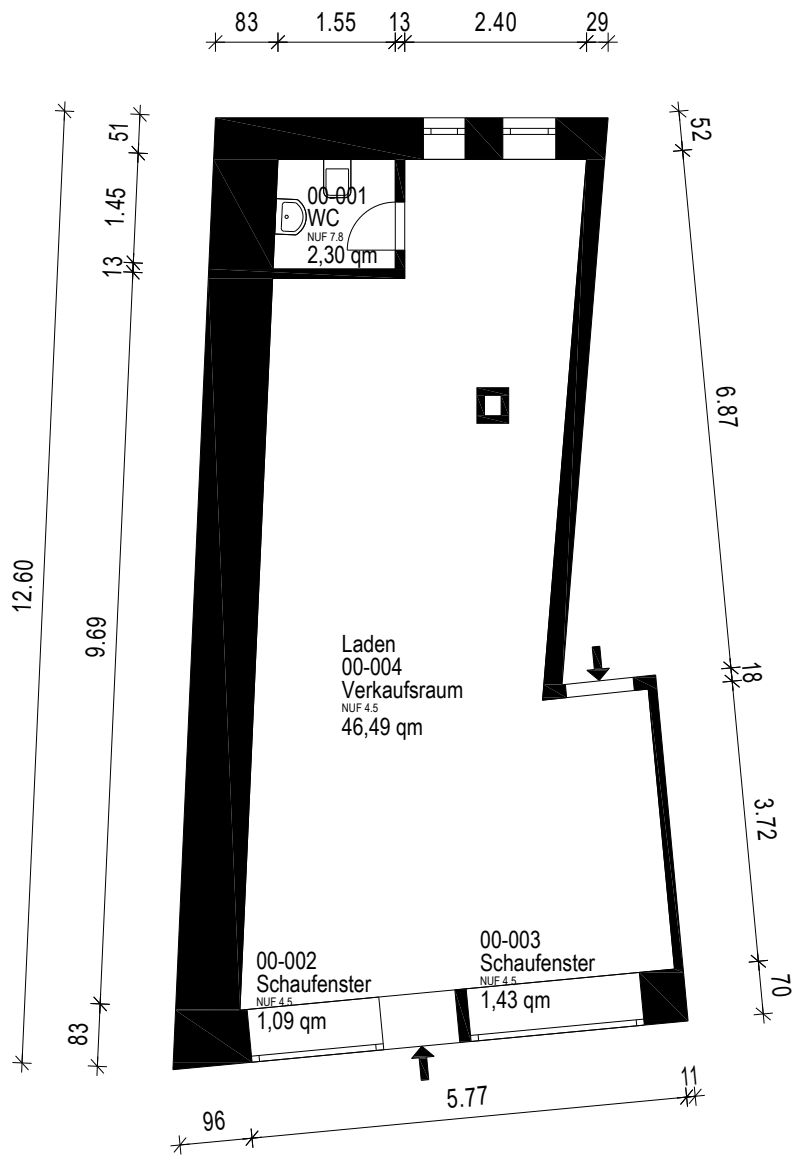

Gebäude Gewerbeimmobilie			
Ort/Straße 72070 Tübingen, Metzgergasse 39			
Planinhalt Erdgeschoss		 Aufmaß - CAD-Service - Flächen	
Maßstab 1:100/A4	Datum 03.11.2025		
Objekt-Nr. -	Plan-Nr. 1		