
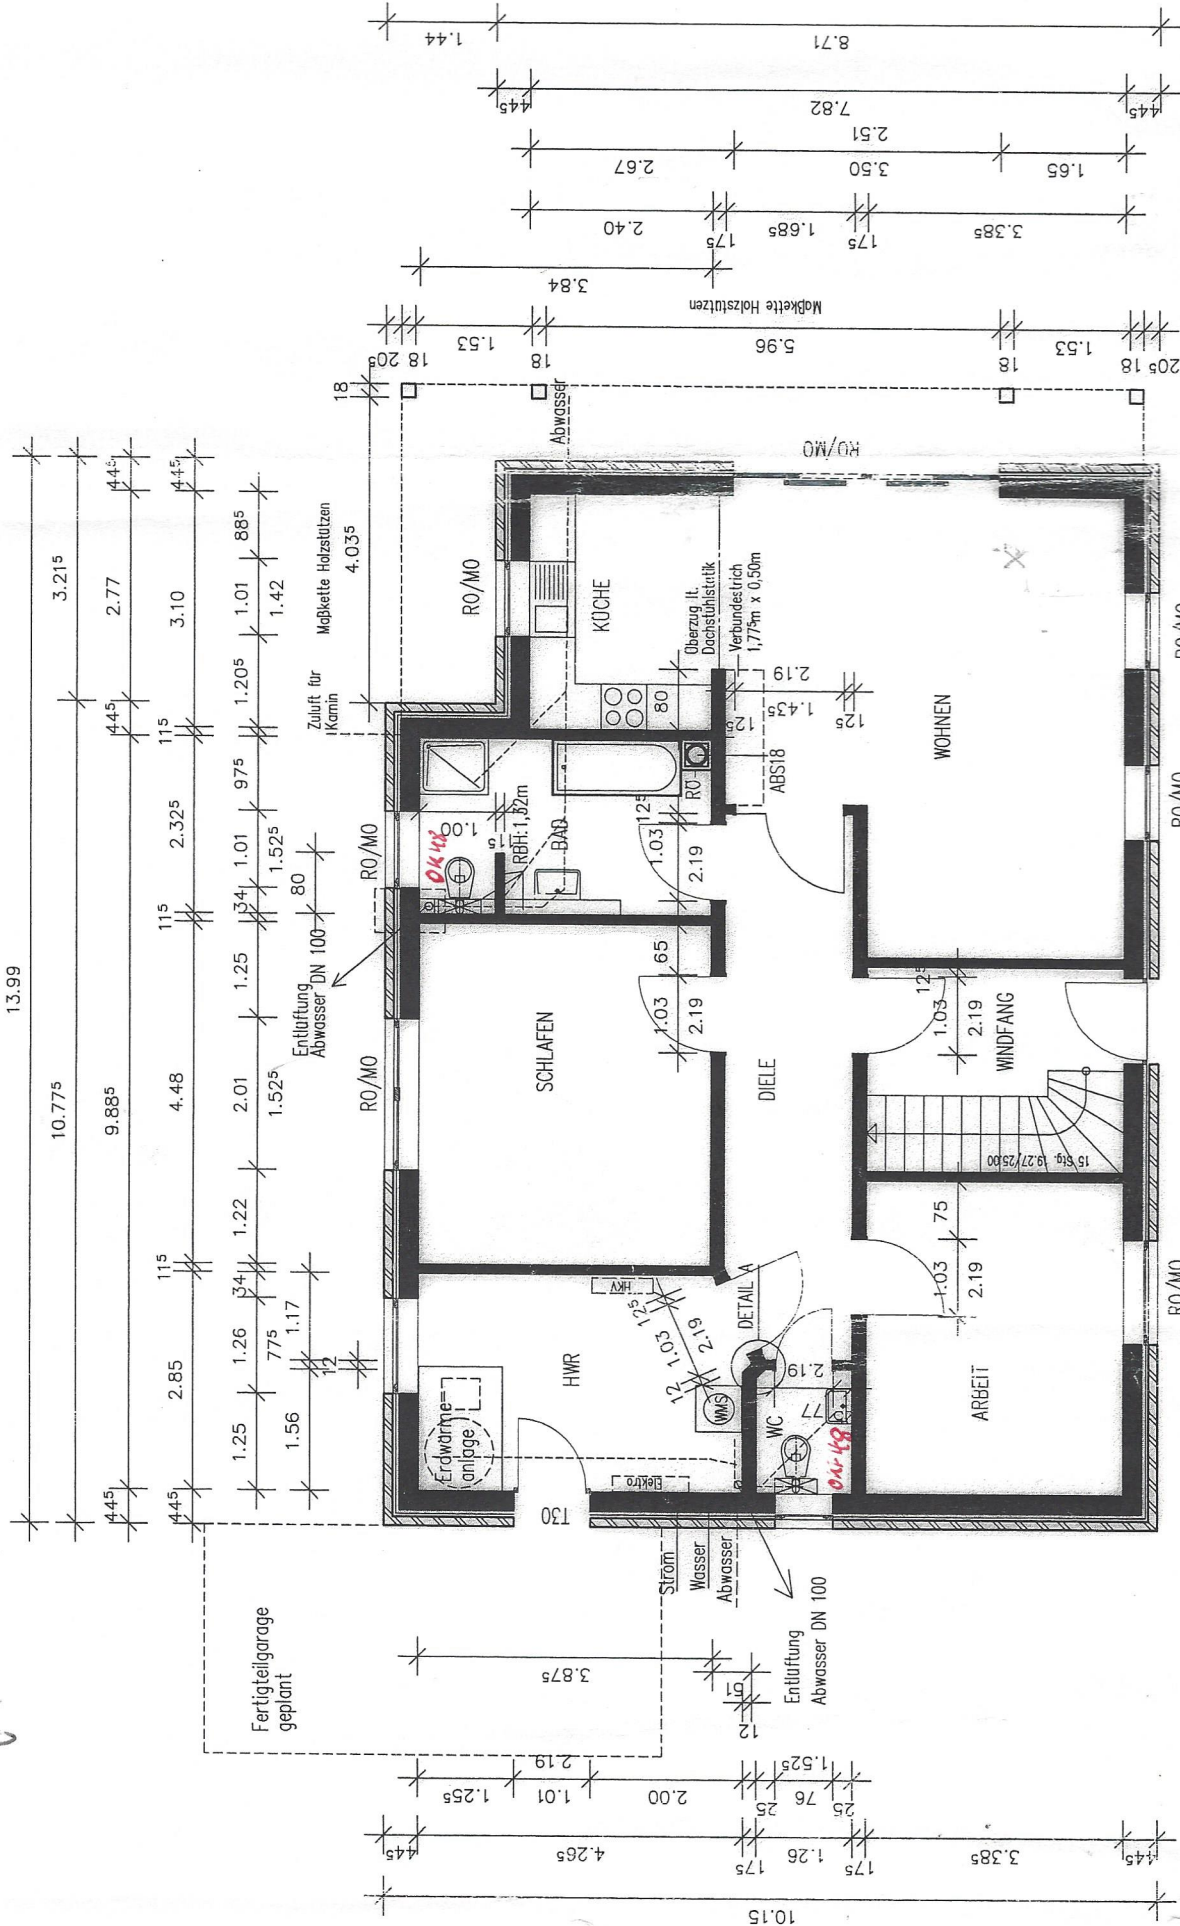


Detail Entlüftung Bad:

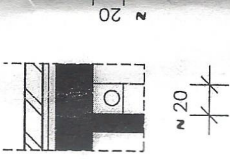

Küche: BRH

ACHTUNG:

LEGENDE:

-WC: Wand-WC, Waschtisch, Wände putzen

-Bad: Wand-WC, Waschtisch mit Ablage, Dusche 90x75 DTS

-Bodewanne 170x75, Wände putzen (Kalk-Zement)

-Erdarbeiten lt. Leistungsbeschreibung inkl. Rauschttabelle

Detail ROKA-Kasten M 1:50