





Gebäude B 2. Obergeschoss

B E02 Whg. 08 - 2 Zimmer

Typ 4 Ost: 2-Zimmer

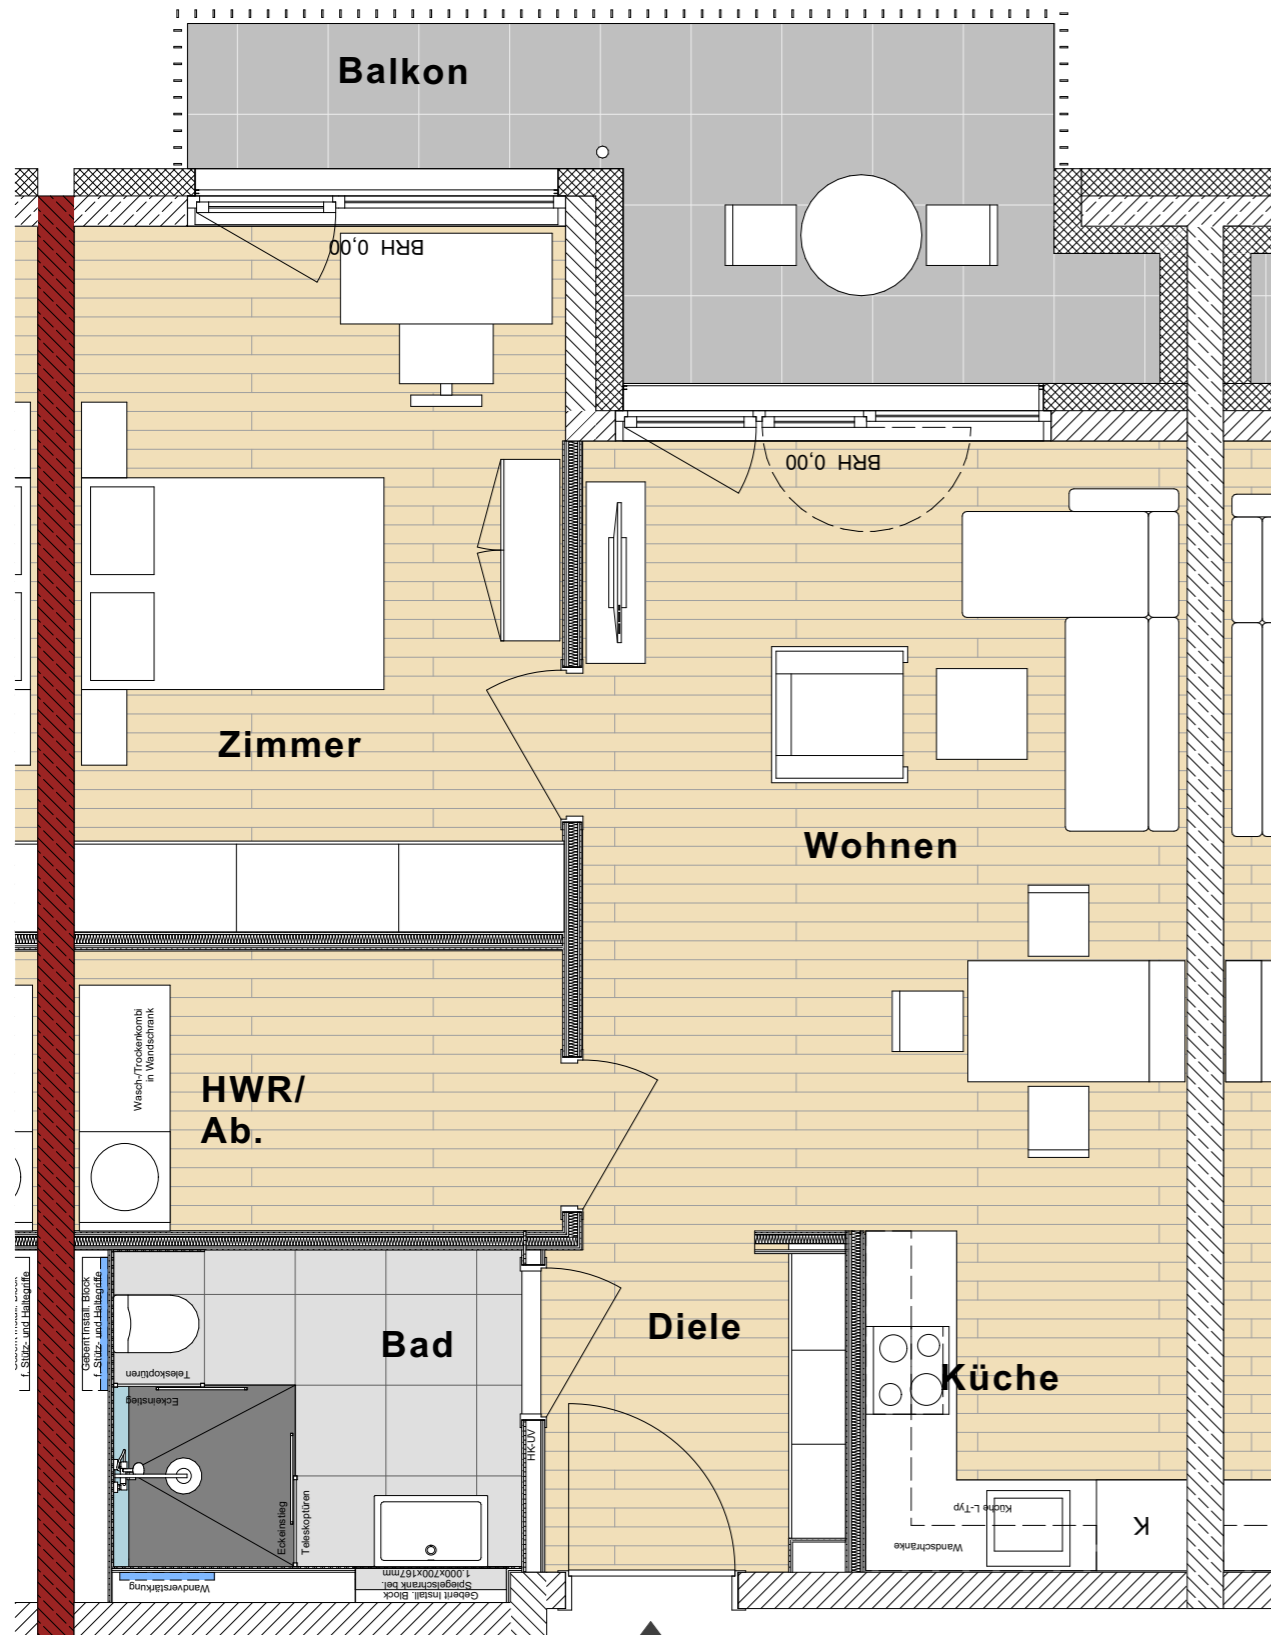

B E02 Whg. 08 Typ 4 Ost

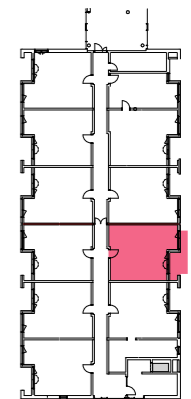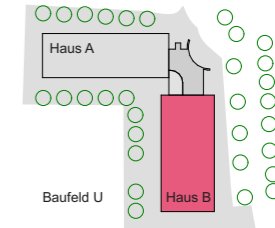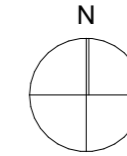


1	Diele	4,26 m ²
2	Bad	5,94 m ²
3	Küche	4,82 m ²
4	HWR/Ab.	6,01 m ²
5	Wohnen	21,29 m ²
6	Zimmer	15,37 m ²
7	Balkon (50%)	5,54 m ²

63,25m² Wohnfläche

Balkone | Terrasse | Loggien zu 50% angerechnet
Alle Maße Rohbaumaße

Stellplatz: Nach Bedarf

Gesamt: 2 mit Ostbalkon

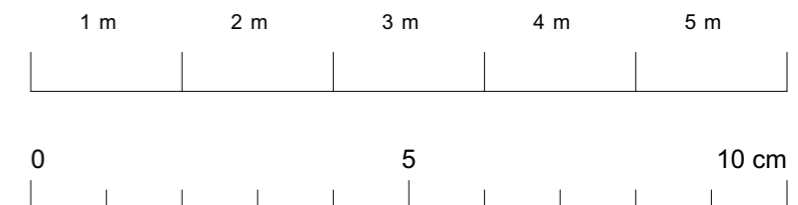

Weendebogen 1 | 37077 Göttingen

16.12.2025

Maßstab: 1:50

Bauherr
HoKo

HoKo Verwaltungs GmbH
Herr Patrick Deyerl
Am Hohnkirchhof 5
59494 Soest
+49 172 6310 862
E-Mail: info@hoko-soest.de

Architekten
house architekten

Nikolausberger Weg 43
37073 Göttingen
+49 160 9479 5516
j.albrecht@house-architekten.de