





ZAUNKÖNIGE

TEUTONENSTRASSE 7, 9, 12, 14

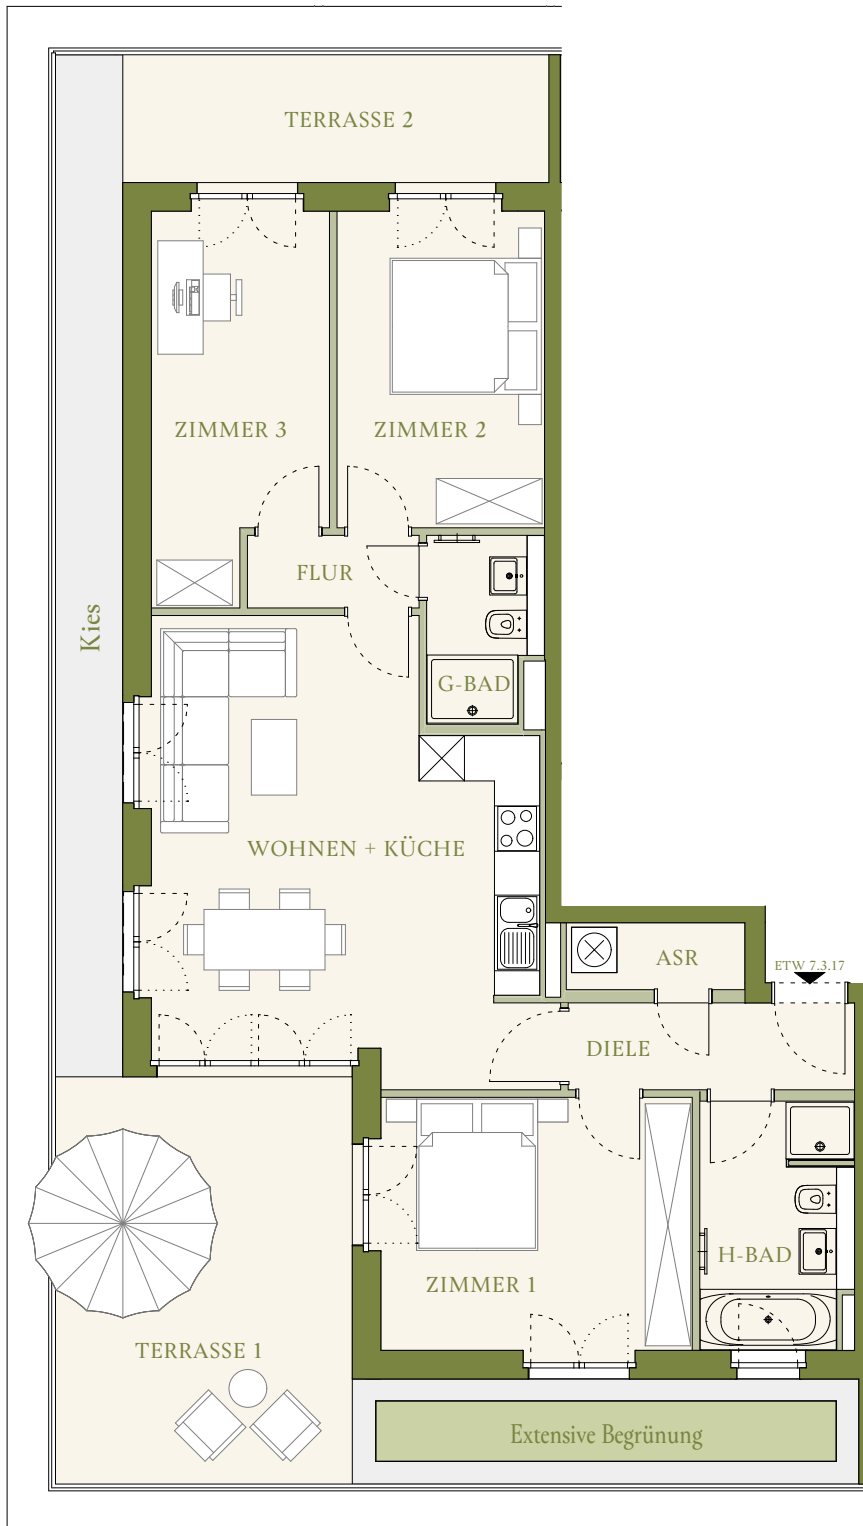

Maßstab 1:100

* Alle Maße können gegenüber dem späteren Endzustand Toleranzen aufweisen. Abweichungen aufgrund von Auflagen der Genehmigungsbehörden, des Gesetzgebers sowie sonstiger Korrekturen bleiben vorbehalten. Die dargestellten Möbel, Küchen, Sanitärobjekte, Bodenbeläge oder Fliesen dienen ausschließlich der Visualisierung. Es lassen sich keine Rückschlüsse auf sonstige Installationen oder Fabrikate ziehen. Haustechnische Installationen sind in der Darstellung nicht enthalten.

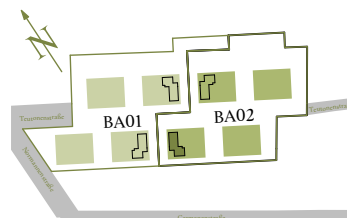

WE 7.3.17

4 ZIMMER
101,41 m²

STAFFELGESCHOSS

Wohnen + Küche	29,14 m ²
Zimmer 1	14,26 m ²
Zimmer 2	11,78 m ²
Zimmer 3	11,40 m ²
Diele	4,38 m ²
Flur	2,18 m ²
Abstell (ASR)	2,13 m ²
G-Bad	3,68 m ²
H-Bad	6,50 m ²
Terrasse 1 (<20qm 50%, >20qm 33%)	10,94 m ²
Terrasse 2 (50% Anrechnung)	5,03 m ²

GESAMT

101,41 m²