



**EBSTER**  
LIVING



2025 I VERKAUFSPLAN

**Bischofshofen Süd, Mühlbacherstraße 62**

Gut  
LEBEN

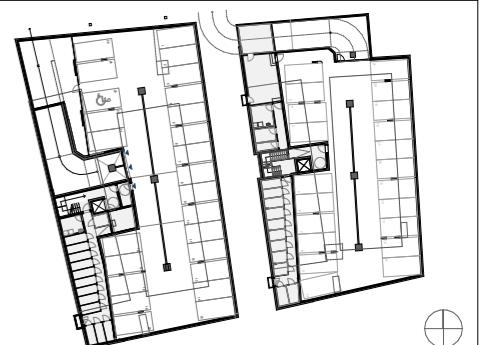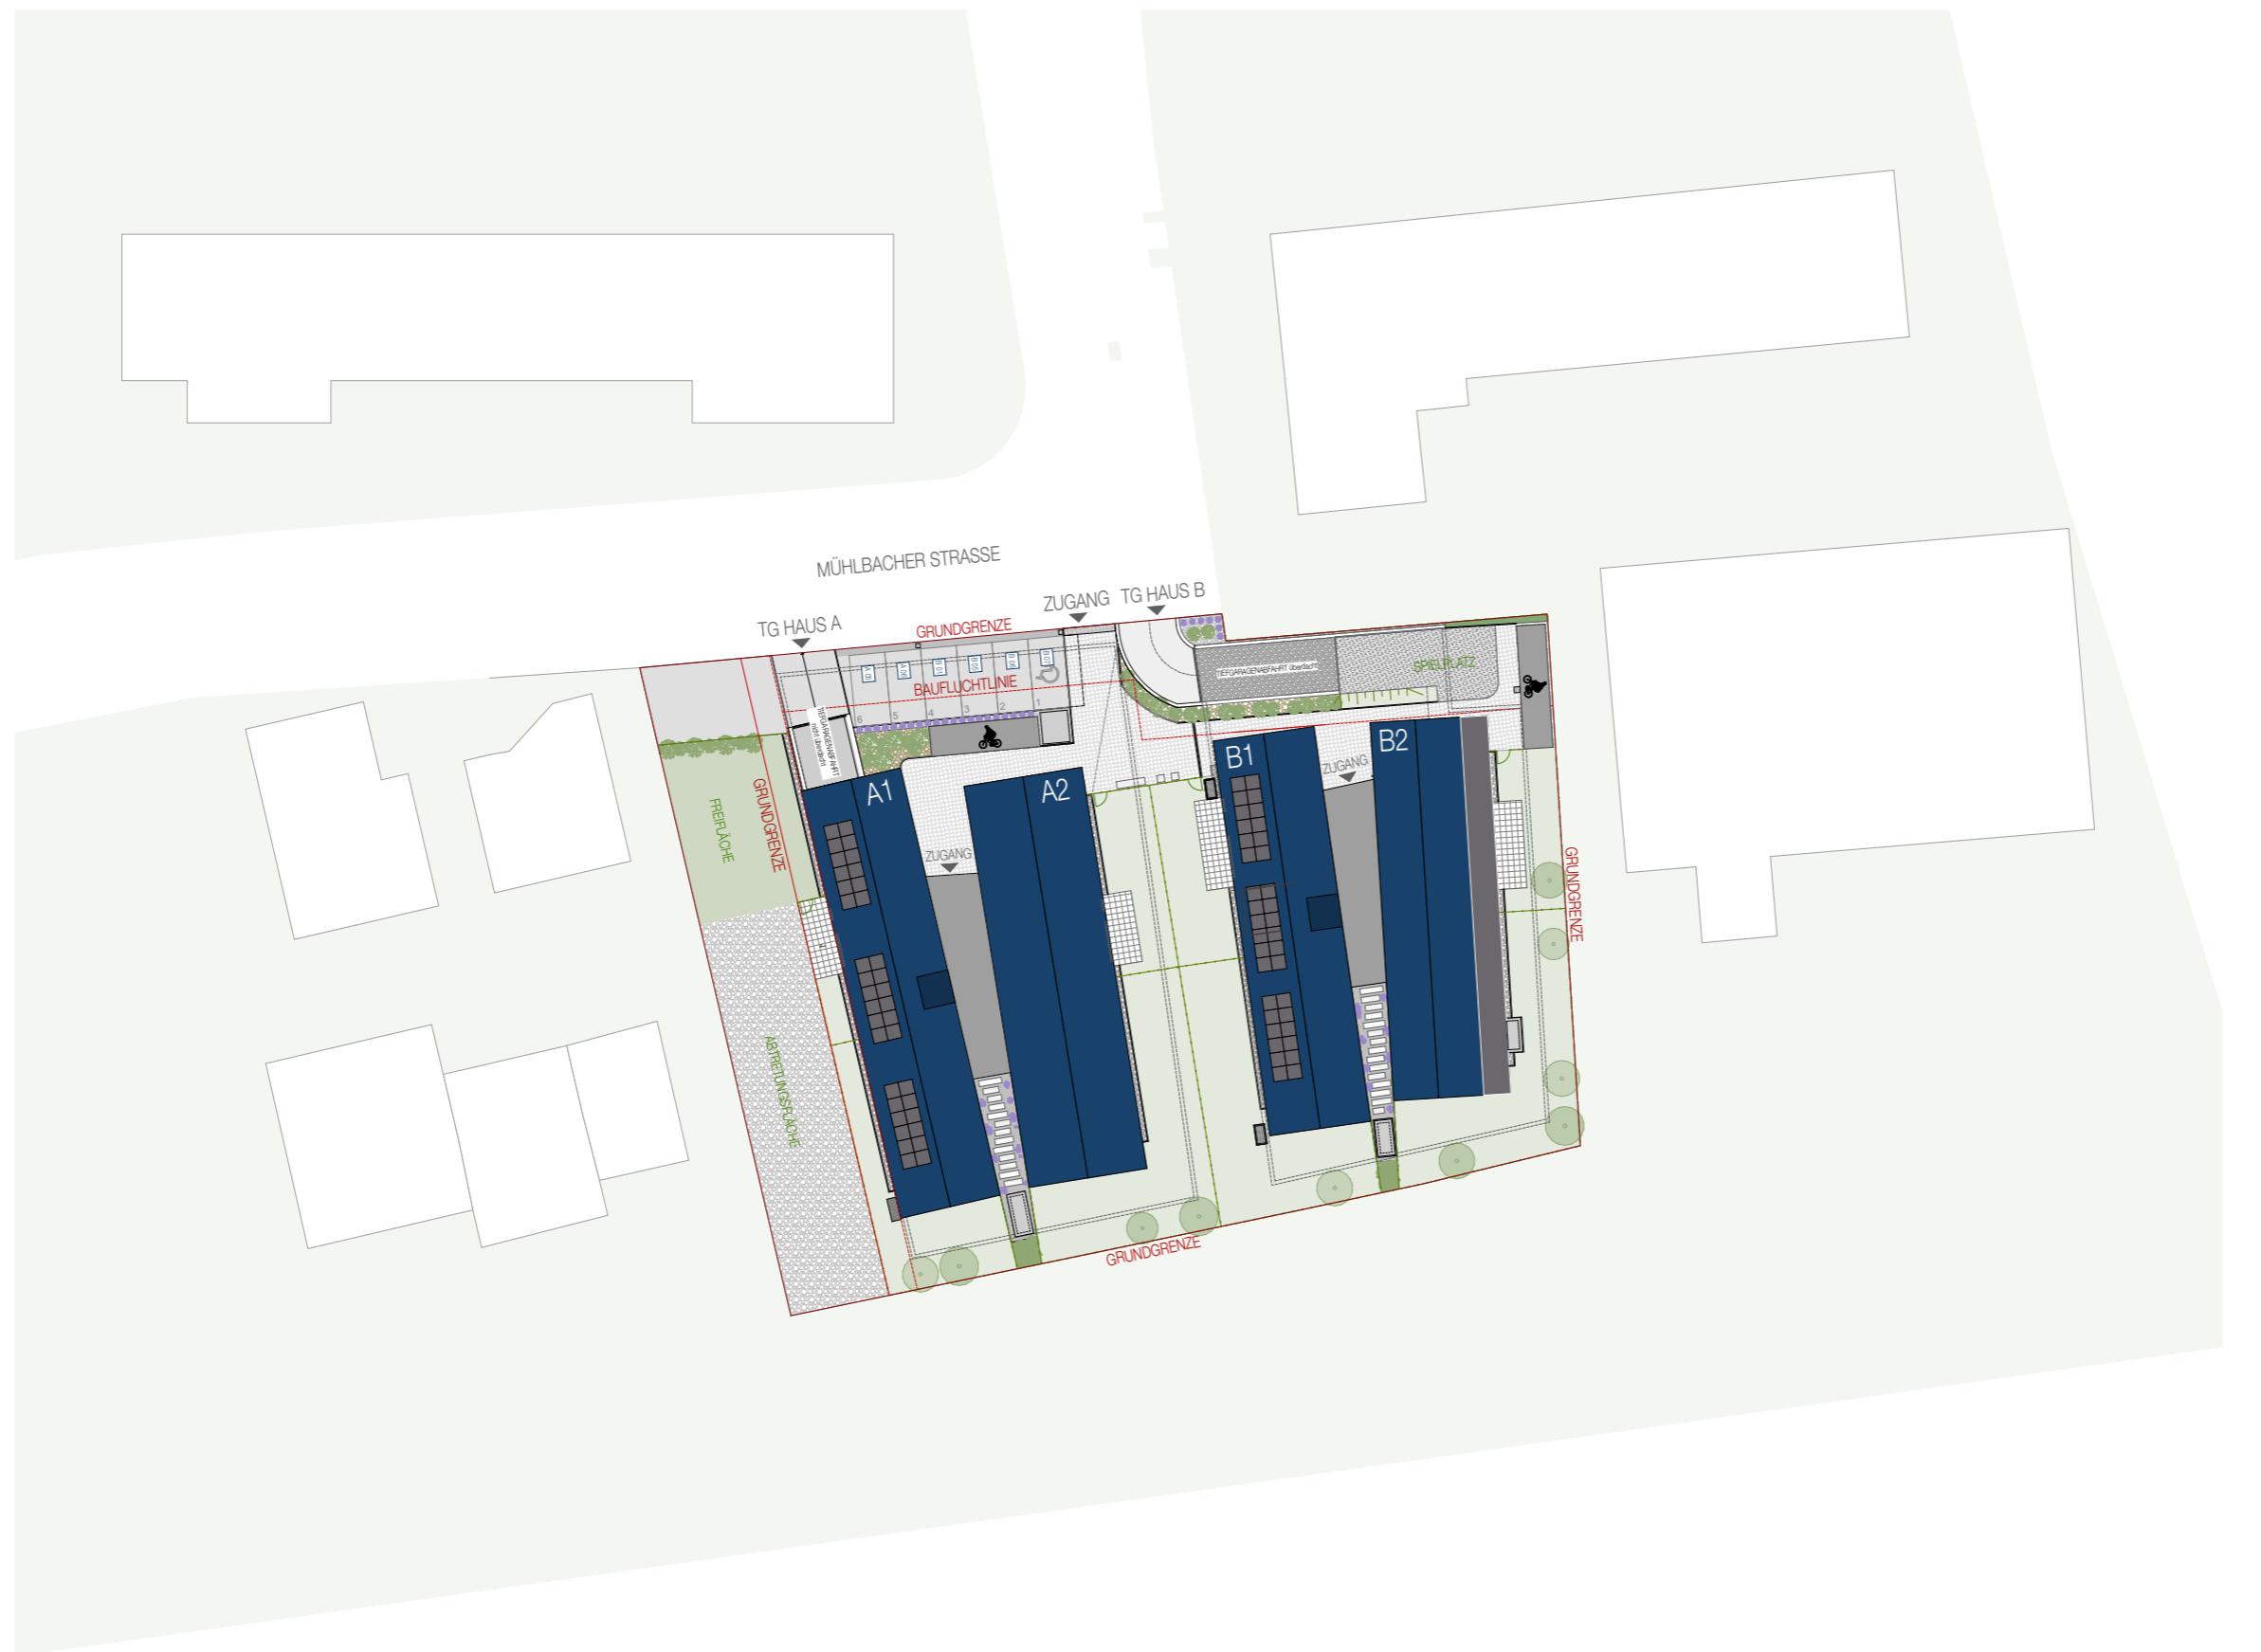

### LAGEPLAN I VERKAUFSPLAN

SYMBOLPLAN - BEI DIESER PLANLICHEN ABBILDUNG HANDelt es sich um eine schematische Darstellung. Gültig ist das Naturmass/Rohbaumass. Die Möblierung ist ein Vorschlag des Bauträgers. Änderungen vorbehalten.

DATUM	08.11.23	M	1:500
-------	----------	---	-------



Ebster Living Bauträger GmbH  
A-5302 Henndorf  
FAX: +43 (0)6214/6500 - 20  
www.ebster-living.at



berger.hofmann og  
architektur  
Grazer Bundesstraße 26A - 5023 Salzburg  
Ruf: 0662/ 43 60 11 Fax: 0662/ 43 60 08  
e - Mail: office@archb-h.at www.archb-h.at



HAUS B



## ÜBERSICHT 2. OBERGESCHOSS | GEBÄUDE B

BOLPLAN - BEI DIESER PLANLICHEN ABBILDUNG HANDELT ES SICH UM EINE  
THEMATISCHE DARSTELLUNG. GÜLTIG IST DAS NATURMASS/ROHBAUMASS. DIE  
ABLICHTUNG IST EIN VORSCHLAG DES BAUTRÄGERS. ÄNDERUNGEN VORBEHALTEN.

DATUM 21.03.24 M 1:250



Ebster Living Bauträger GmbH

A-5302 Henndorf

AX.: +43 (0)6214/6500 - 20

[www.ebster-living.at](http://www.ebster-living.at)

---

unger hofmann ag

Unfinished

t e k t u r

undesstraße 26A - 5023 Salzburg

1 Fax: 0662/ 43 60 08  
archb-h.at [www.archb-h.at](http://www.archb-h.at)

Office@archb-n.at www.archb-n.at

---

Digitized by srujanika@gmail.com




berger.hofmann og  
architektur

Grazer Bundesstraße 26A - 5023 Salzburg

Ruf: 0662/ 43 60 11 Fax: 0662/ 43 60 08  
e - Mail: office@archhb-h.at www.archhb-h.at

E-Mail: [Office@archb-ni.at](mailto:Office@archb-ni.at) [www.archb-ni.at](http://www.archb-ni.at)

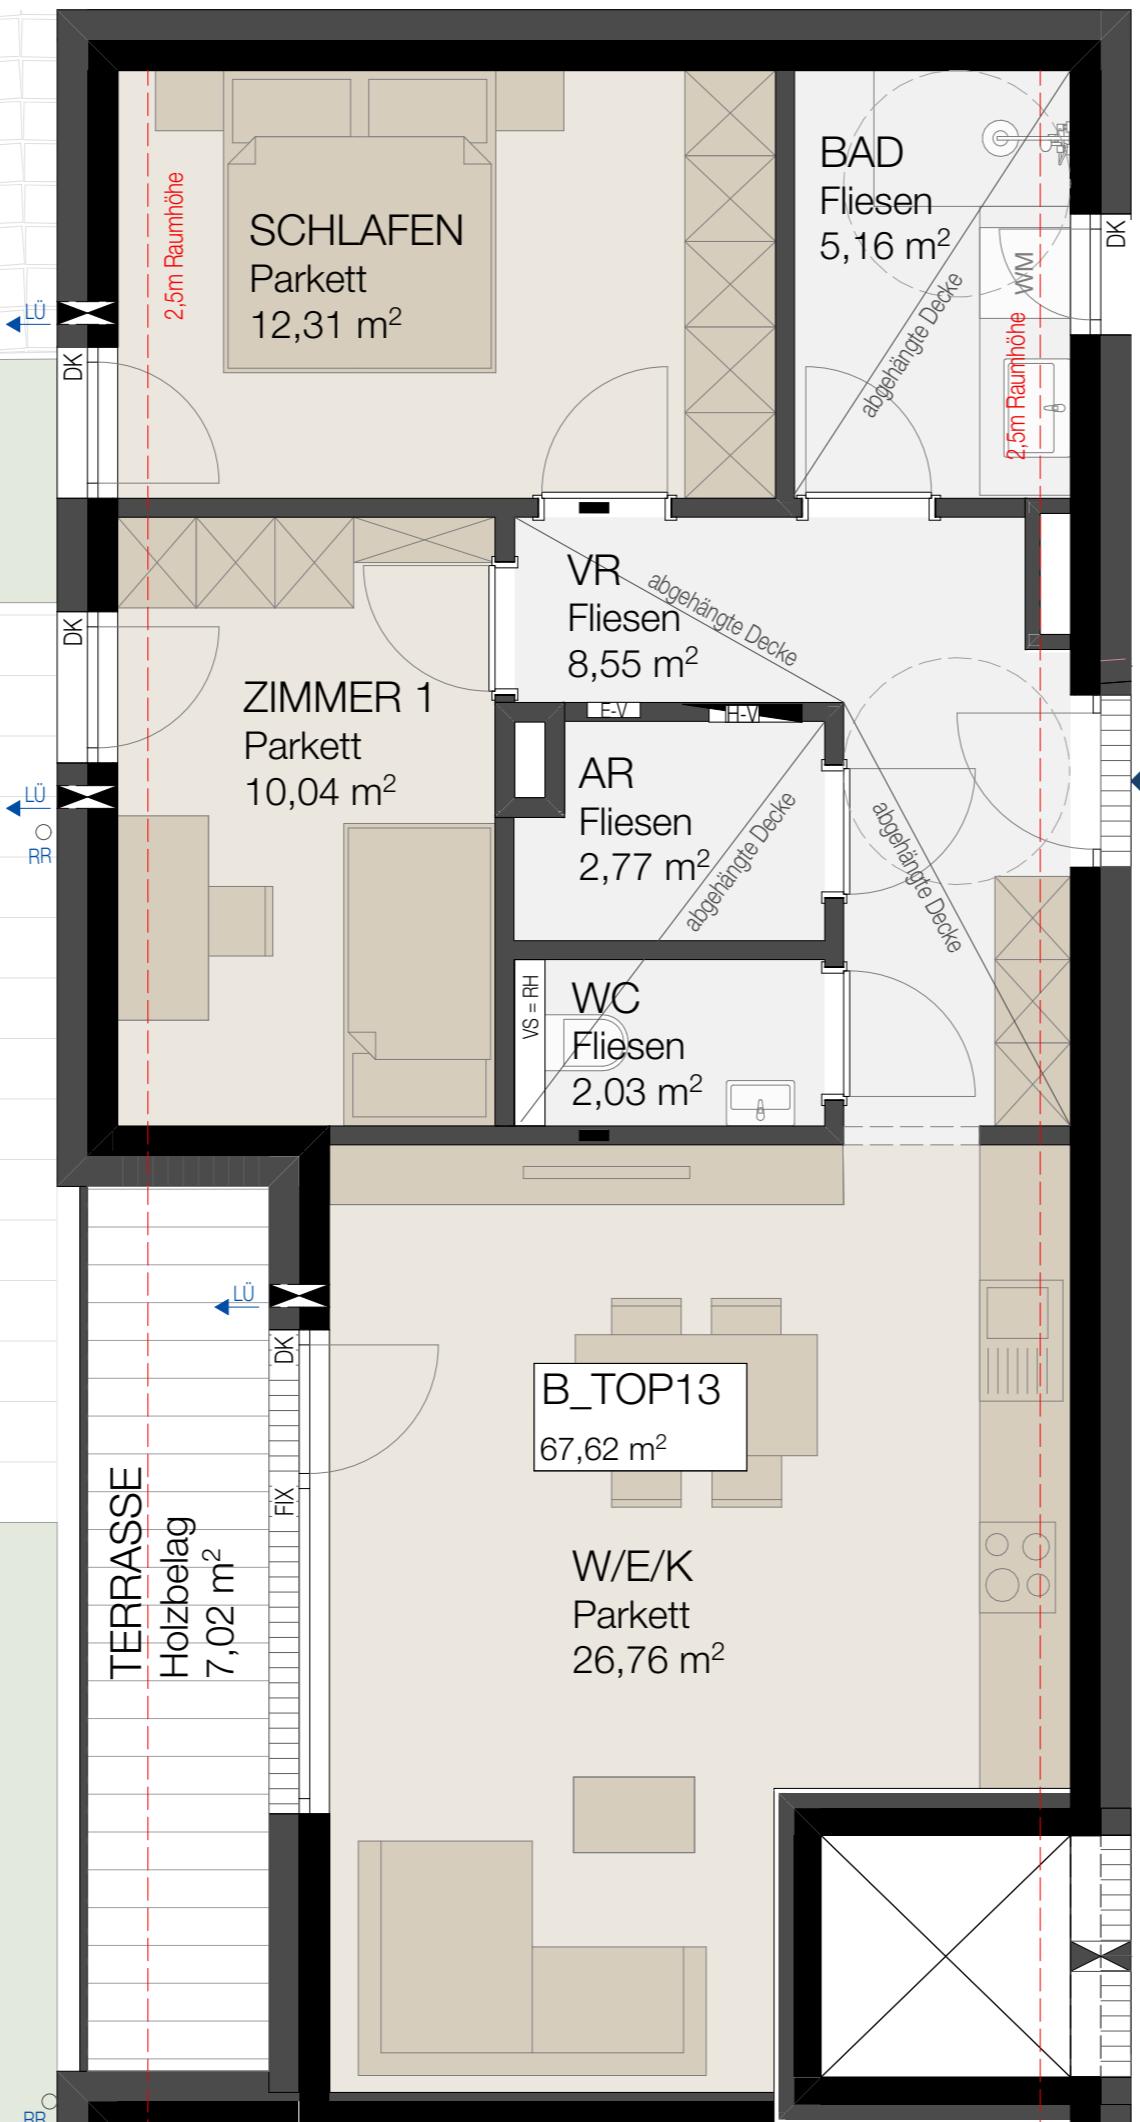

AR	2,77
BAD	5,16
SCHLAFEN	12,31
VR	8,55
W/E/K	26,76
WC	2,03
ZIMMER 1	10,04
<b><math>67,62 \text{ m}^2</math></b>	

AUSSENBEREICH	
TERRASSE	$7,02$
	<b><math>7,02 \text{ m}^2</math></b>

### TOP 13 | 2.0G | GEBÄUDE B

SYMBOLPLAN - BEI DIESER PLANLICHEN ABBILDUNG HANDelt es sich um eine schematische Darstellung. Gültig ist das Naturmass/Rohbaumass. Die Möblierung ist ein Vorschlag des Bauträgers. Änderungen vorbehalten.


DATUM	24.09.25	M	1:50
-------	----------	---	------



Ebster Living Bauträger GmbH  
A-5302 Hendorf  
FAX: +43 (0)6214/6500 - 20  
www.ebster-living.at

Hofmann Architektur ZT GmbH  
Grazer Bundesstraße 26a  
A-5023 Salzburg  
+43 662 436011  
office@arch-h.at  
www.arch-h.at



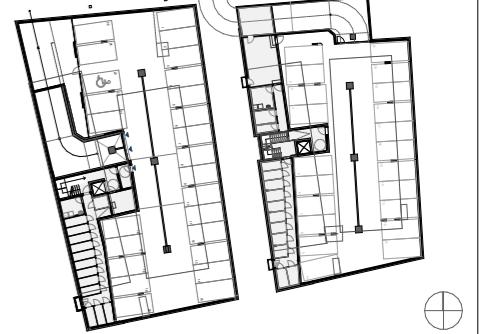

## TIEFGARAGE I VERKAUFSPLAN

SYMBOLPLAN - BEI DIESER PLANLICHEN ABBILDUNG HANDelt es sich um eine schematische Darstellung. Gültig ist das Naturmass/Rohbaumass. Die Möblierung ist ein Vorschlag des Bauträgers. Änderungen vorbehalten.

DATUM	08.11.23	M	1:200
-------	----------	---	-------



Ebster Living Bauträger GmbH  
A-5302 Hennendorf  
Fax: +43 (0)6214/6500-20  
www.ebster-living.at

