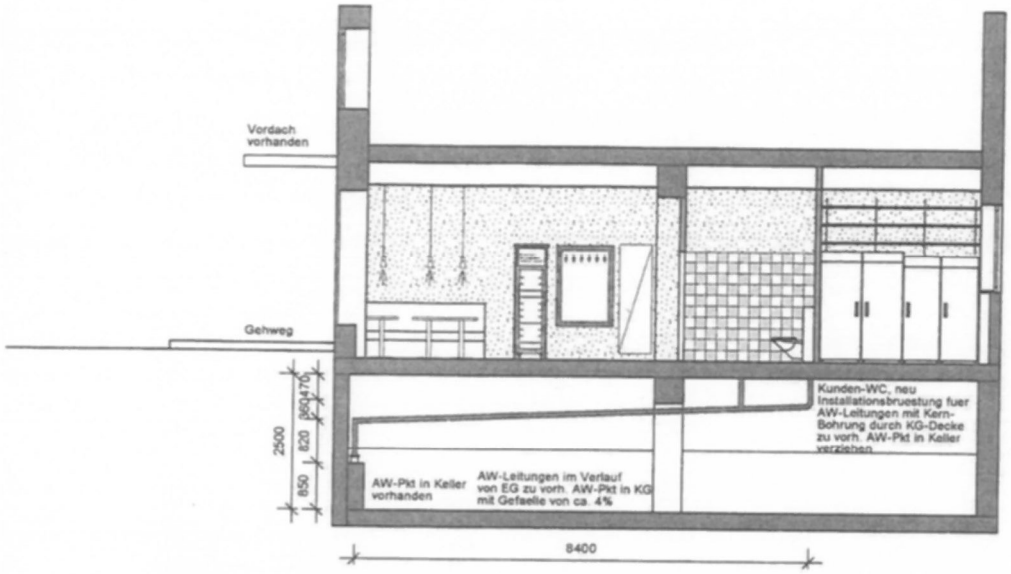

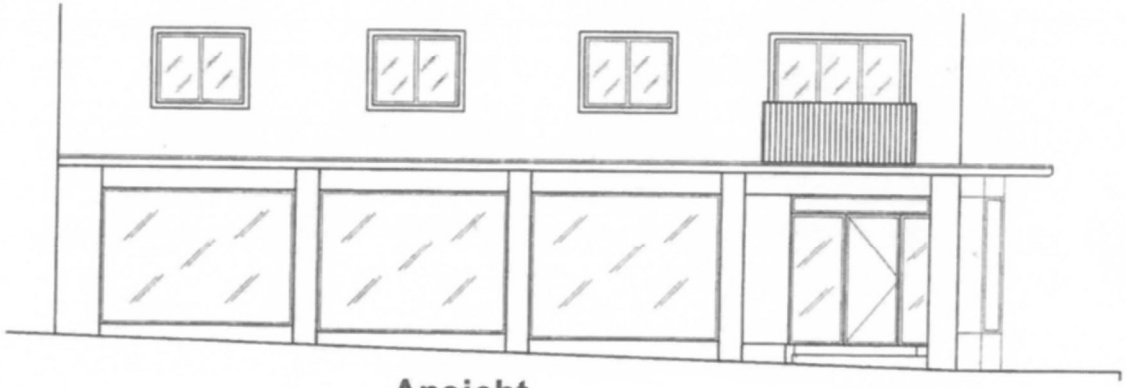

Ansicht

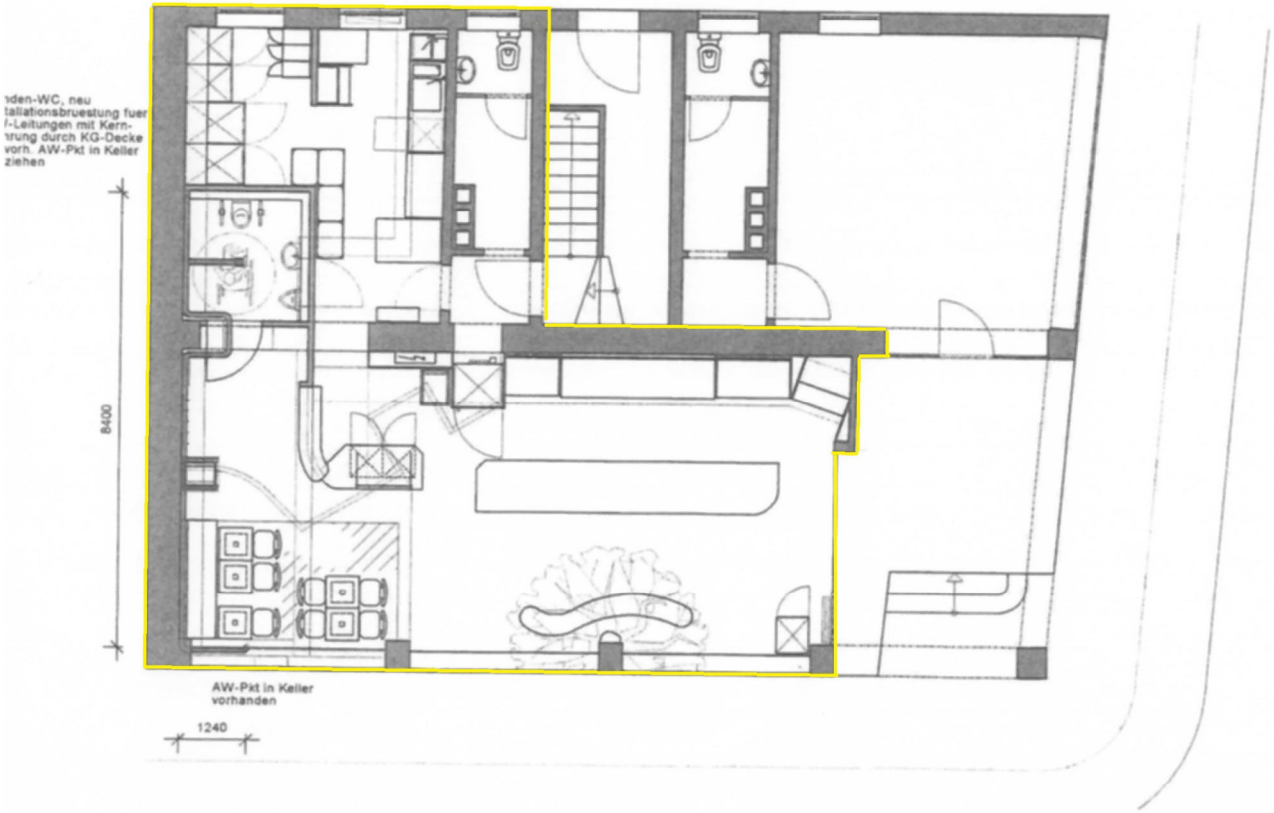

C

Projekt:

Kunde:

Grundriss -Schnitt - Ansicht

Gezeichnet:
Datum:
Maßstab: 1:100

Rev.	Datum	Änderungen	Geändert von
A	05.08.05	Unterschriften-Block	
B	05.09.05	Verlauf der neuern AW-Leitungen	
C			
D			
E			
F			
G			

Diese Zeichnung / en darf ohne unsere Genehmigung weder vervielfältigt, noch 3. Personen/Firmen vorgelegt oder aus gehändigt werden