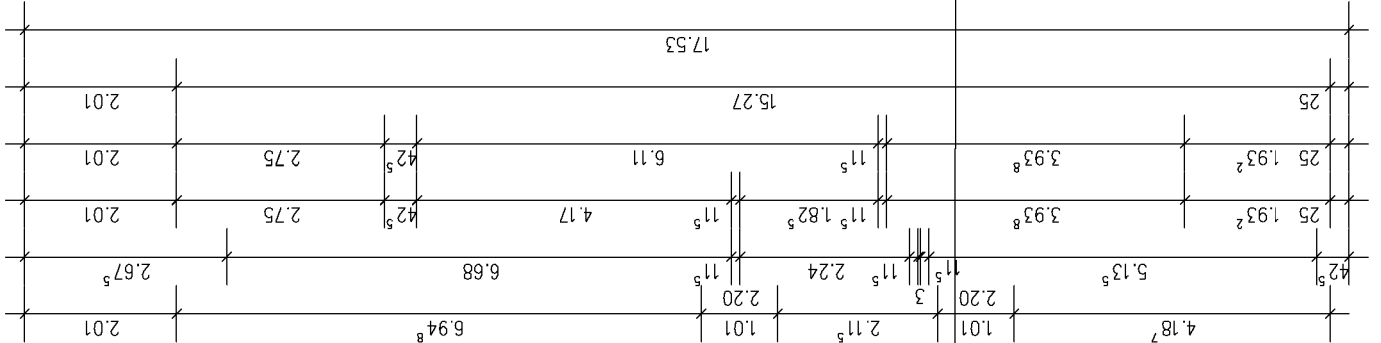
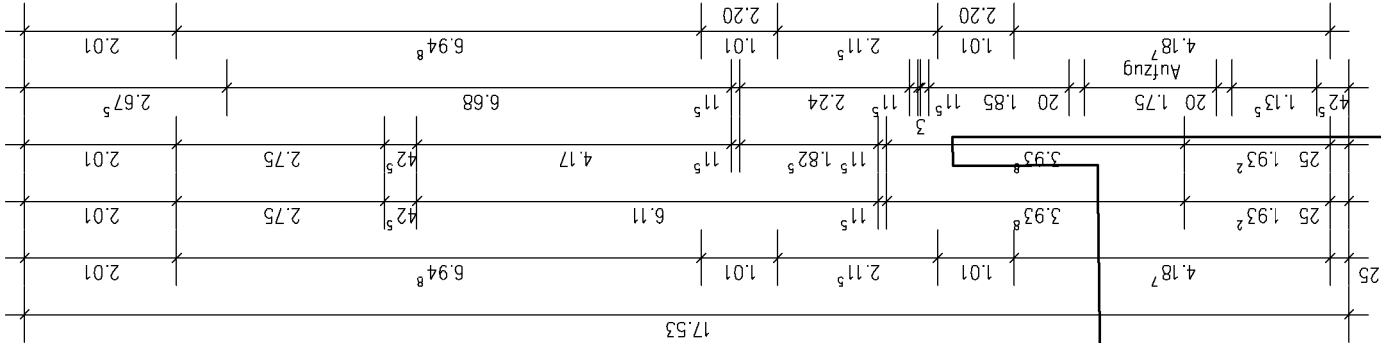
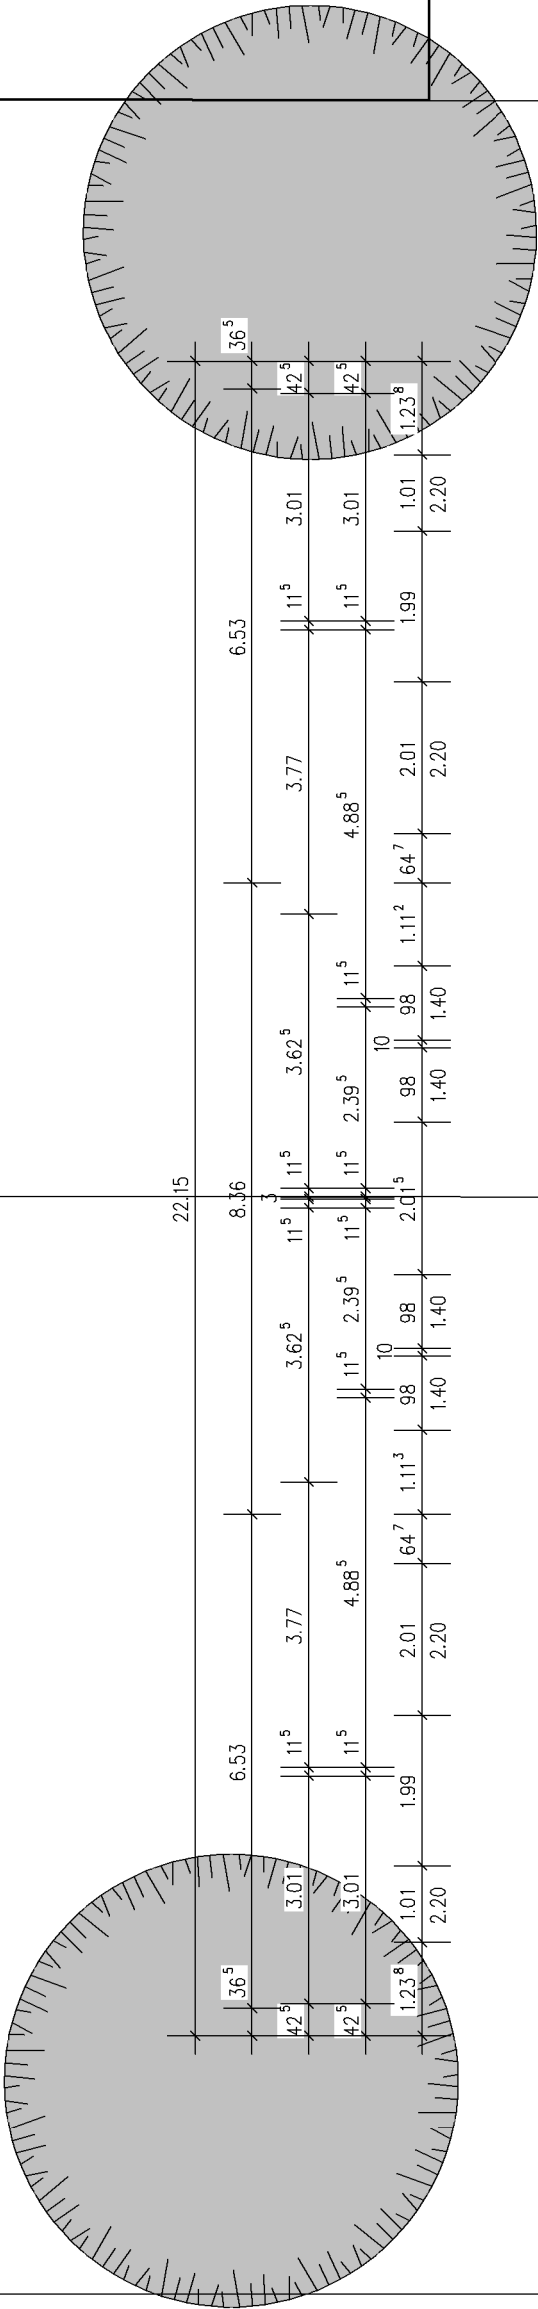
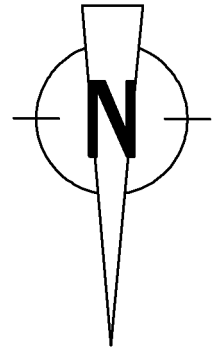


DACHGESCHOSS				Maßstab 1:100	
Bearbeitet: Middelkerf	Datum: 17.08.2020	Blatt Nr.: 4			
Gepf:		Index	Datum		Name
Art der Änderung					
Bauvorhaben	NEUBAU EINES MEHRFAMILIENWOHNHAUSES 8 WE MIT 2 CARPORTANLAGEN UND FAHRRADABSTELLERAUM ANTON-HENRICH-DELIUS-STR. 6, 33775 VERMOLD				
Architekt	RAINER FRIEDMANN, DPL.- ING. ARCHITEKT IM SUDFELDE 16, 59269 BECKUM TEL.: 02525/3919 FAX: 02525/3863				
Bauherr	FMRA IMMO EERA N.V. VERTR.: D. HERRN LOUIS IN HET VELD BRUNNENSTRASSE 61, 59846 SUNDEN				
GENIEßFALDUNG – AUCH NACH UMÄNDERUNG – NUR MIT ZUSIMMENDES ARCHITEKTEN)					